




RZUT PARTERU SKALA 1:150

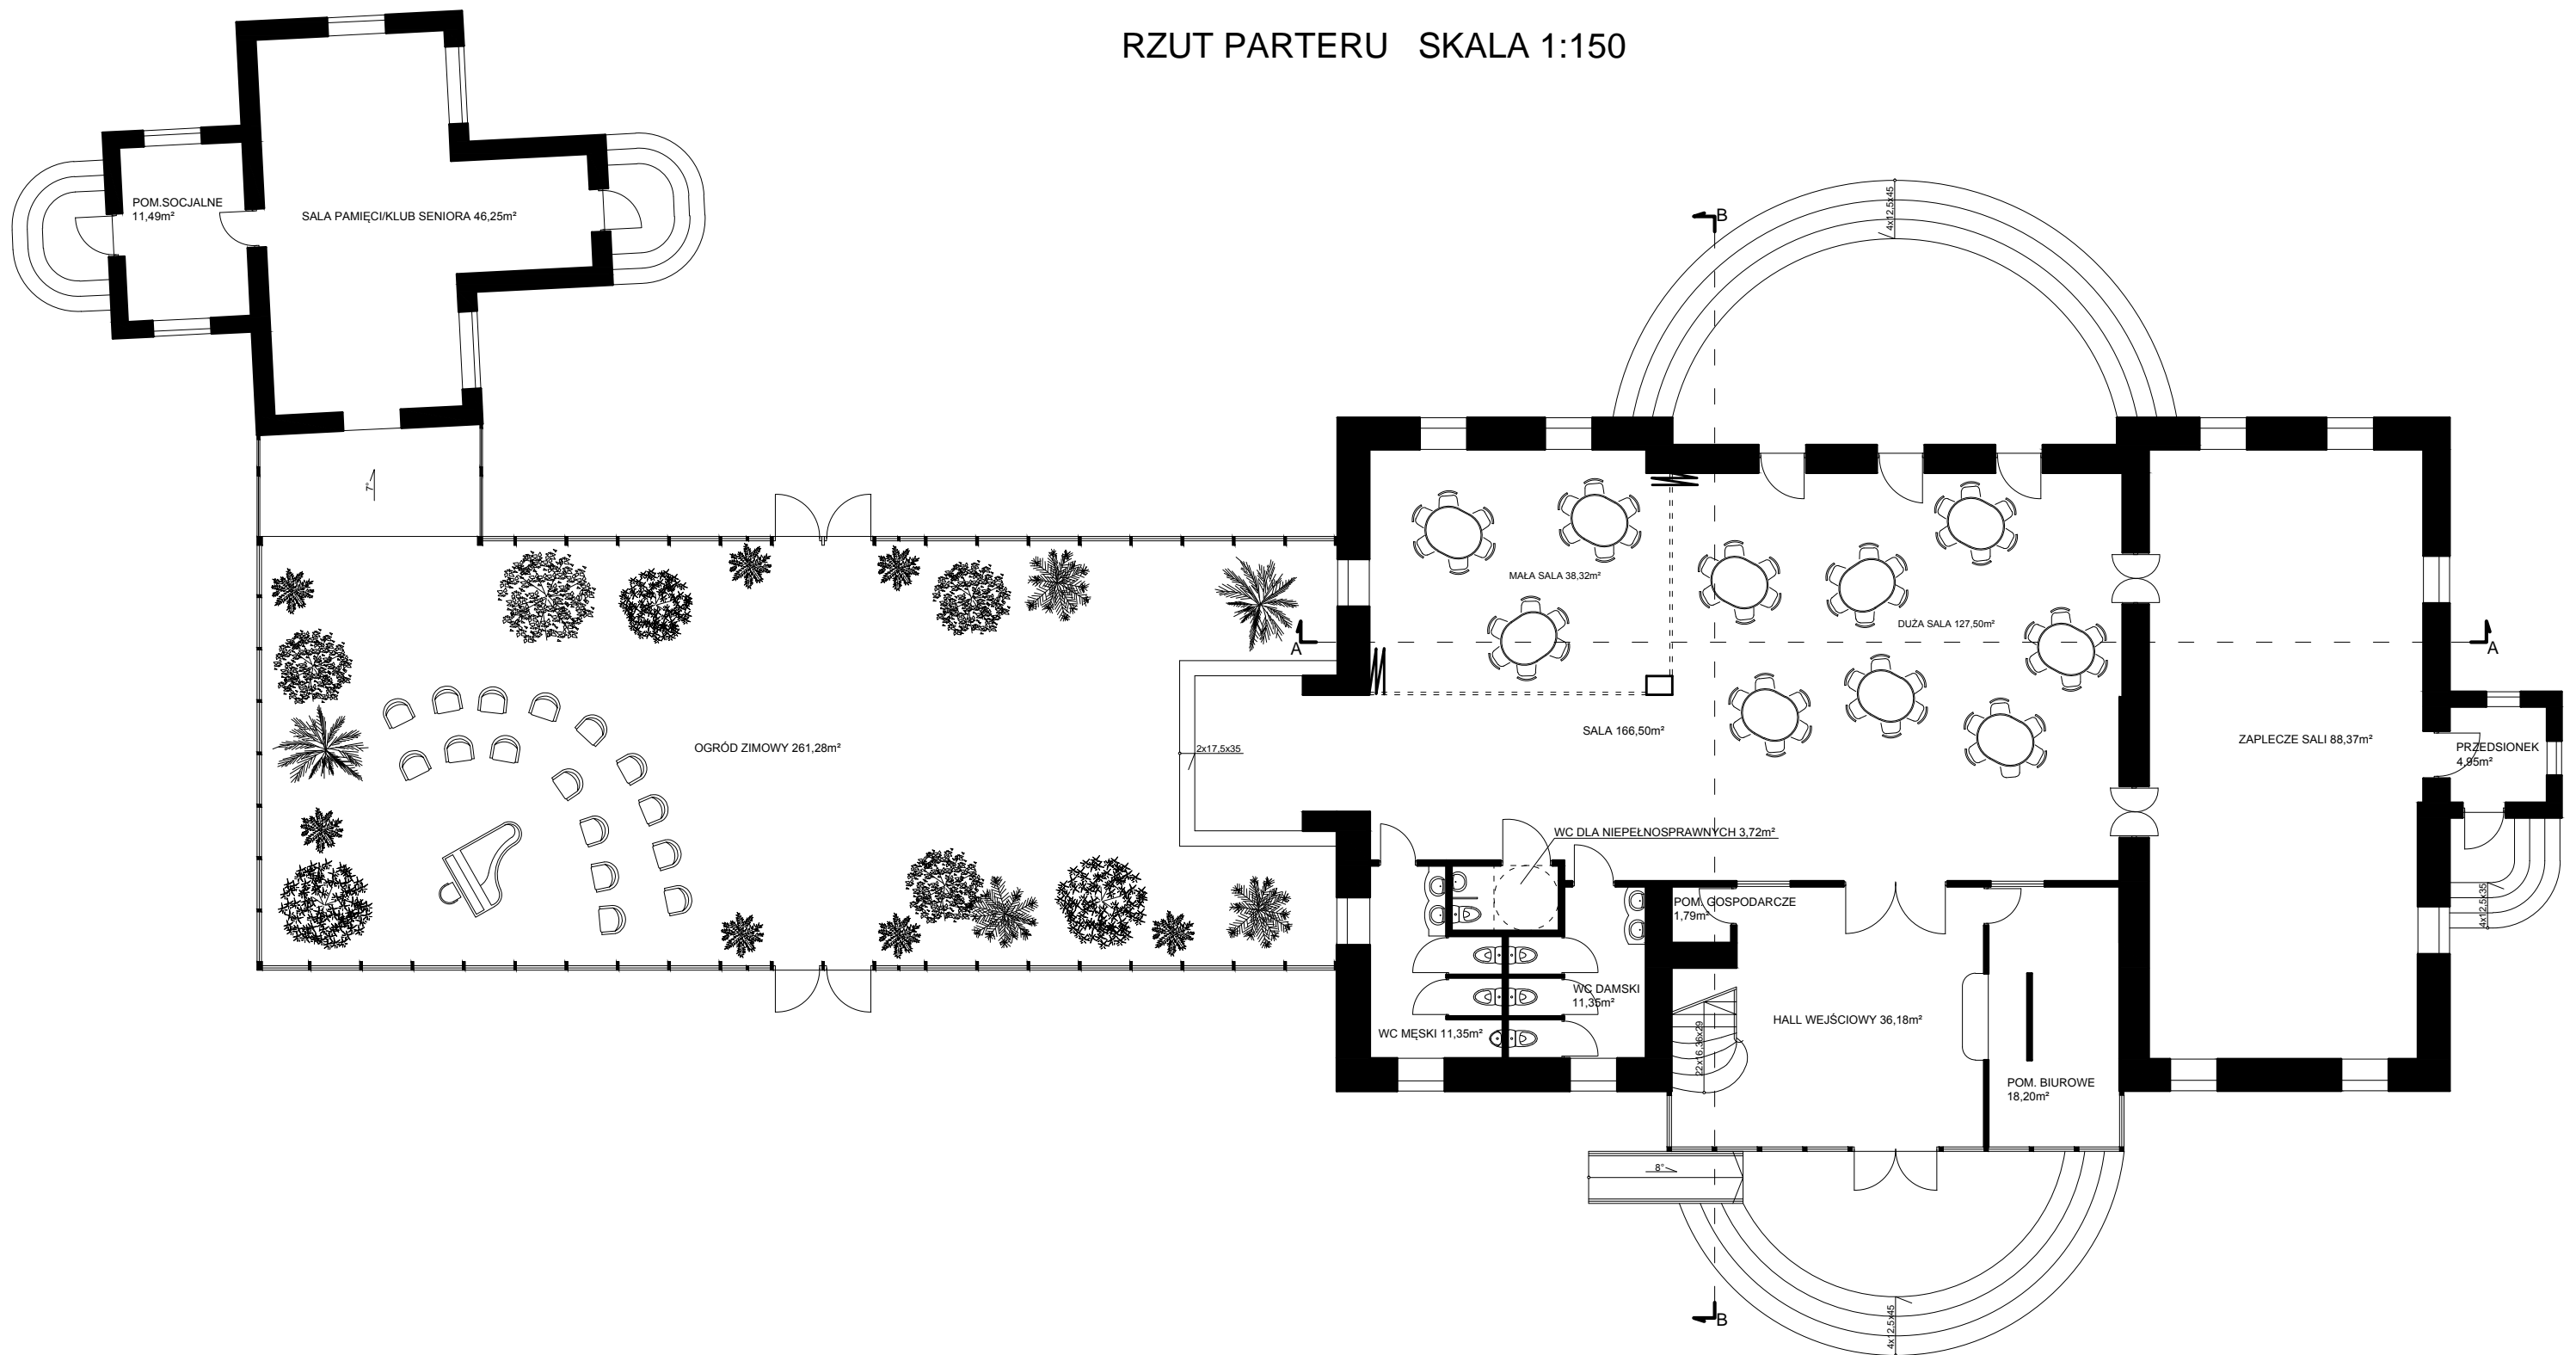


RZUT I PIĘTRA SKALA 1:150

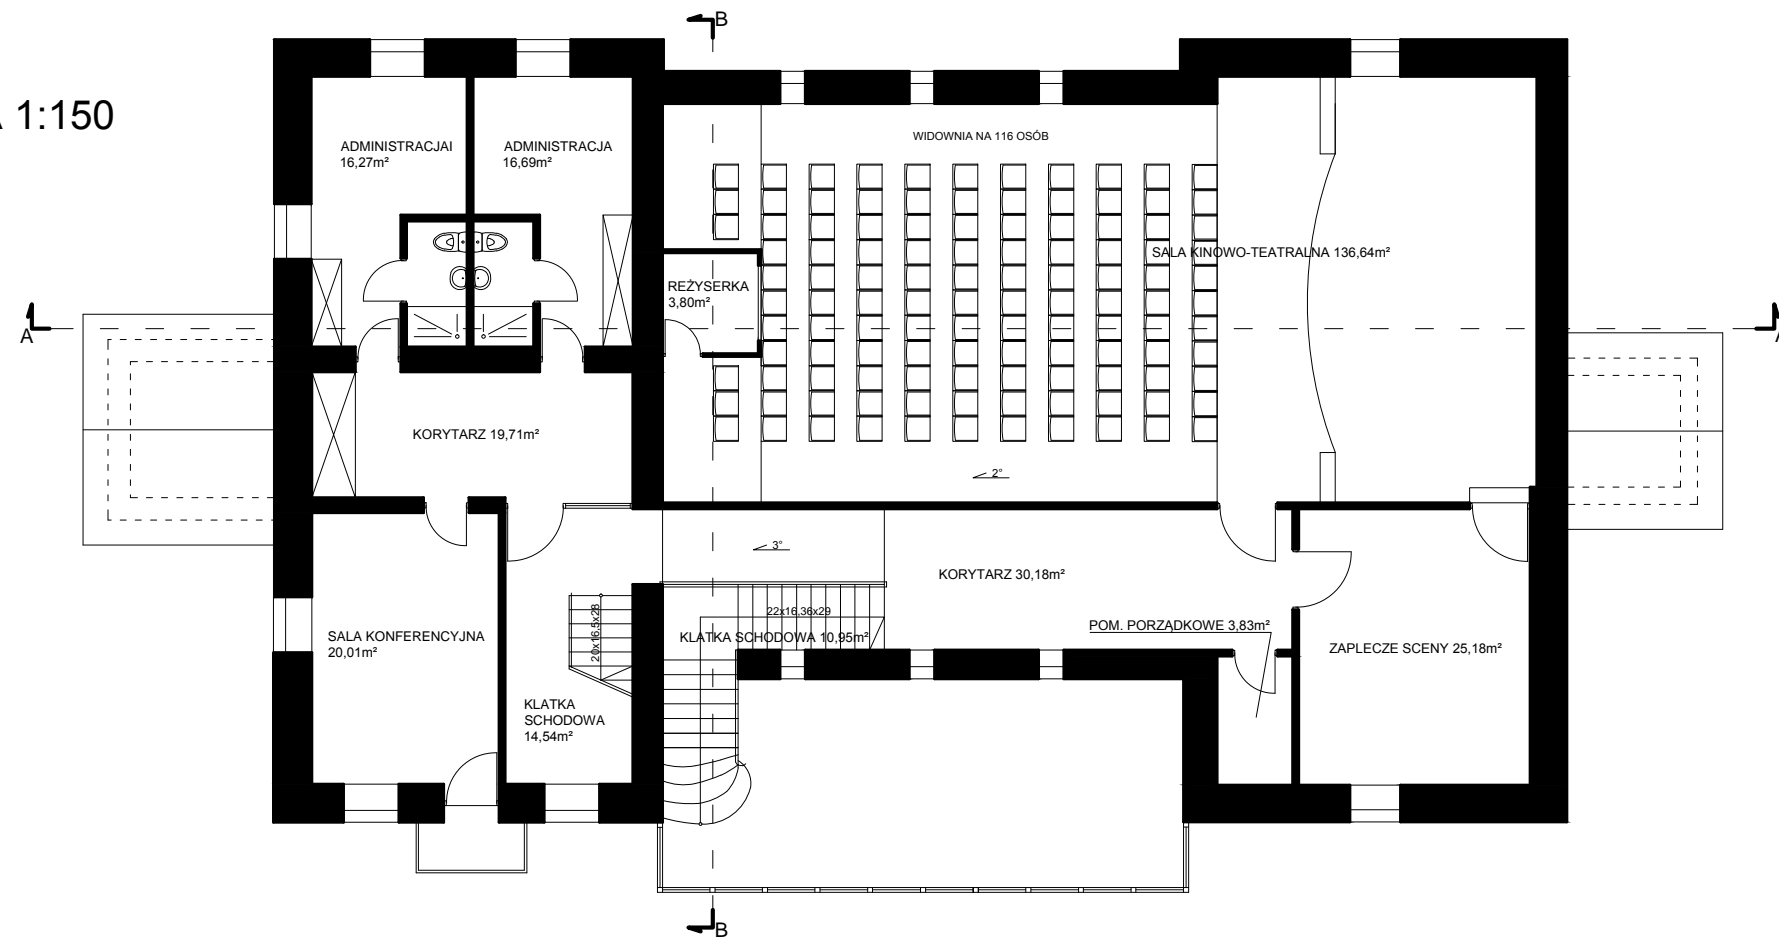

RZUT II PIĘTRA SKALA 1:150

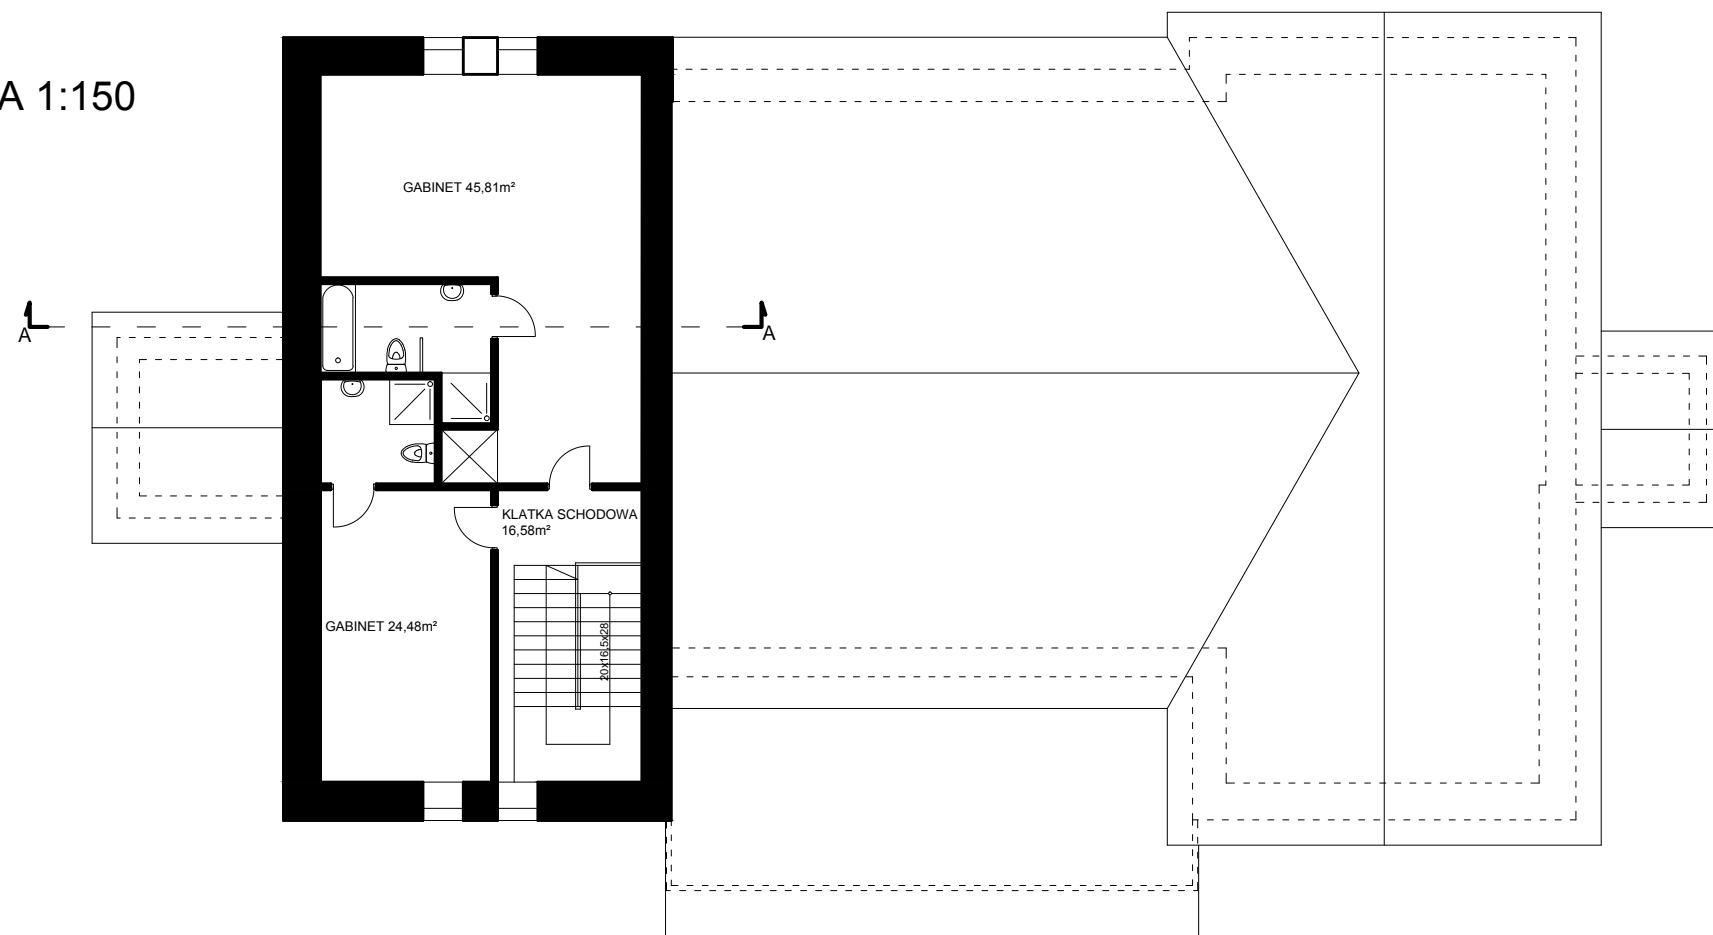

PRZEKRÓJ B-B

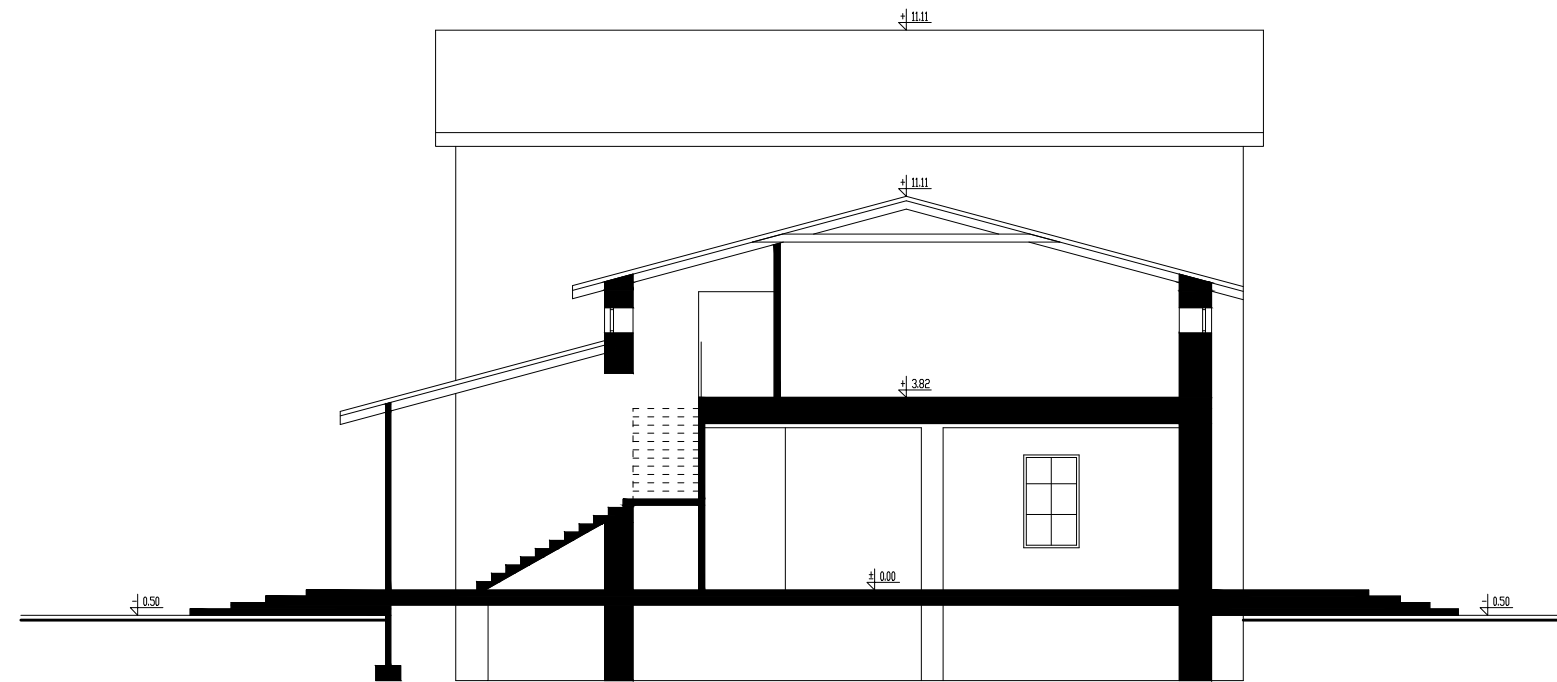

PRZEKRÓJ A-A

