



# HALA SPORTOWA - HALINÓW

## WYKAZ POMIESZCZEŃ PARTERU


lp.	nazwa pomieszczenia	posadzka	powierzchnia [m <sup>2</sup> ]
A/1	SALA GIMNASTYCZNA	parkiet	1 091,72 m <sup>2</sup>
A/2	witlopa	gres	4,26 m <sup>2</sup>
A/3	KOMUNIKACJA	gres	145,97 m <sup>2</sup>
A/4	SZATNIA	gres	8,02 m <sup>2</sup>
A/5	ŁAZNIA	gres	62,34 m <sup>2</sup>
A/6	SIŁOWNIA	parkiet	91,70 m <sup>2</sup>
A/7	Umieralniki	terakota	5,29 m <sup>2</sup>
A/8	WC 1	terakota	9,48 m <sup>2</sup>
A/9	Umieralniki 2	terakota	4,72 m <sup>2</sup>
A/10	WC 2	terakota	9,48 m <sup>2</sup>
A/11	WC 3	terakota	4,77 m <sup>2</sup>
A/12	SZATNIA 1	terakota	16,80 m <sup>2</sup>
A/13	Prysznic	terakota	12,58 m <sup>2</sup>
A/14	Łazienka + WC 1	terakota	6,36 m <sup>2</sup>
A/15	SZATNIA 2	terakota	16,66 m <sup>2</sup>
A/16	Prysznic 2	terakota	12,58 m <sup>2</sup>
A/17	Łazienka + WC 2	terakota	6,43 m <sup>2</sup>
A/18	pom. techniczne	terakota	5,53 m <sup>2</sup>
A/19	Pokoje nauczycieli	terakota	27,63 m <sup>2</sup>
A/20	Szafnia	gres	13,89 m <sup>2</sup>
A/21	WC	gres	4,09 m <sup>2</sup>
A/22	Łazienka	gres	5,18 m <sup>2</sup>
A/23	Korytarz	gres	43,91 m <sup>2</sup>
A/24	MAGAZYN	gres	43,64 m <sup>2</sup>
RAZEM - PARTER			1 613,83 m <sup>2</sup>
RAZEM CAŁOŚĆ			2 021,32 m <sup>2</sup>

NR PYS. 2	Projekt SALI GIMNASTYCZNEJ przy Zespole Szkół w HALINOWIE woj. mazowieckie
INWESTOR	Urząd Miejski w Halinowie
lokalizacja	dz. geod. nr 19/3, 19/4, 19/5, 19/6
PROJEKTANT	mgr inż. arch. Henryk Dolegowski upr. nr 259/BP/85
Sprzedaż	mgr inż. arch. Marek Testowski upr. nr 18/64

### DETAIL D-1 SKALA 1:20

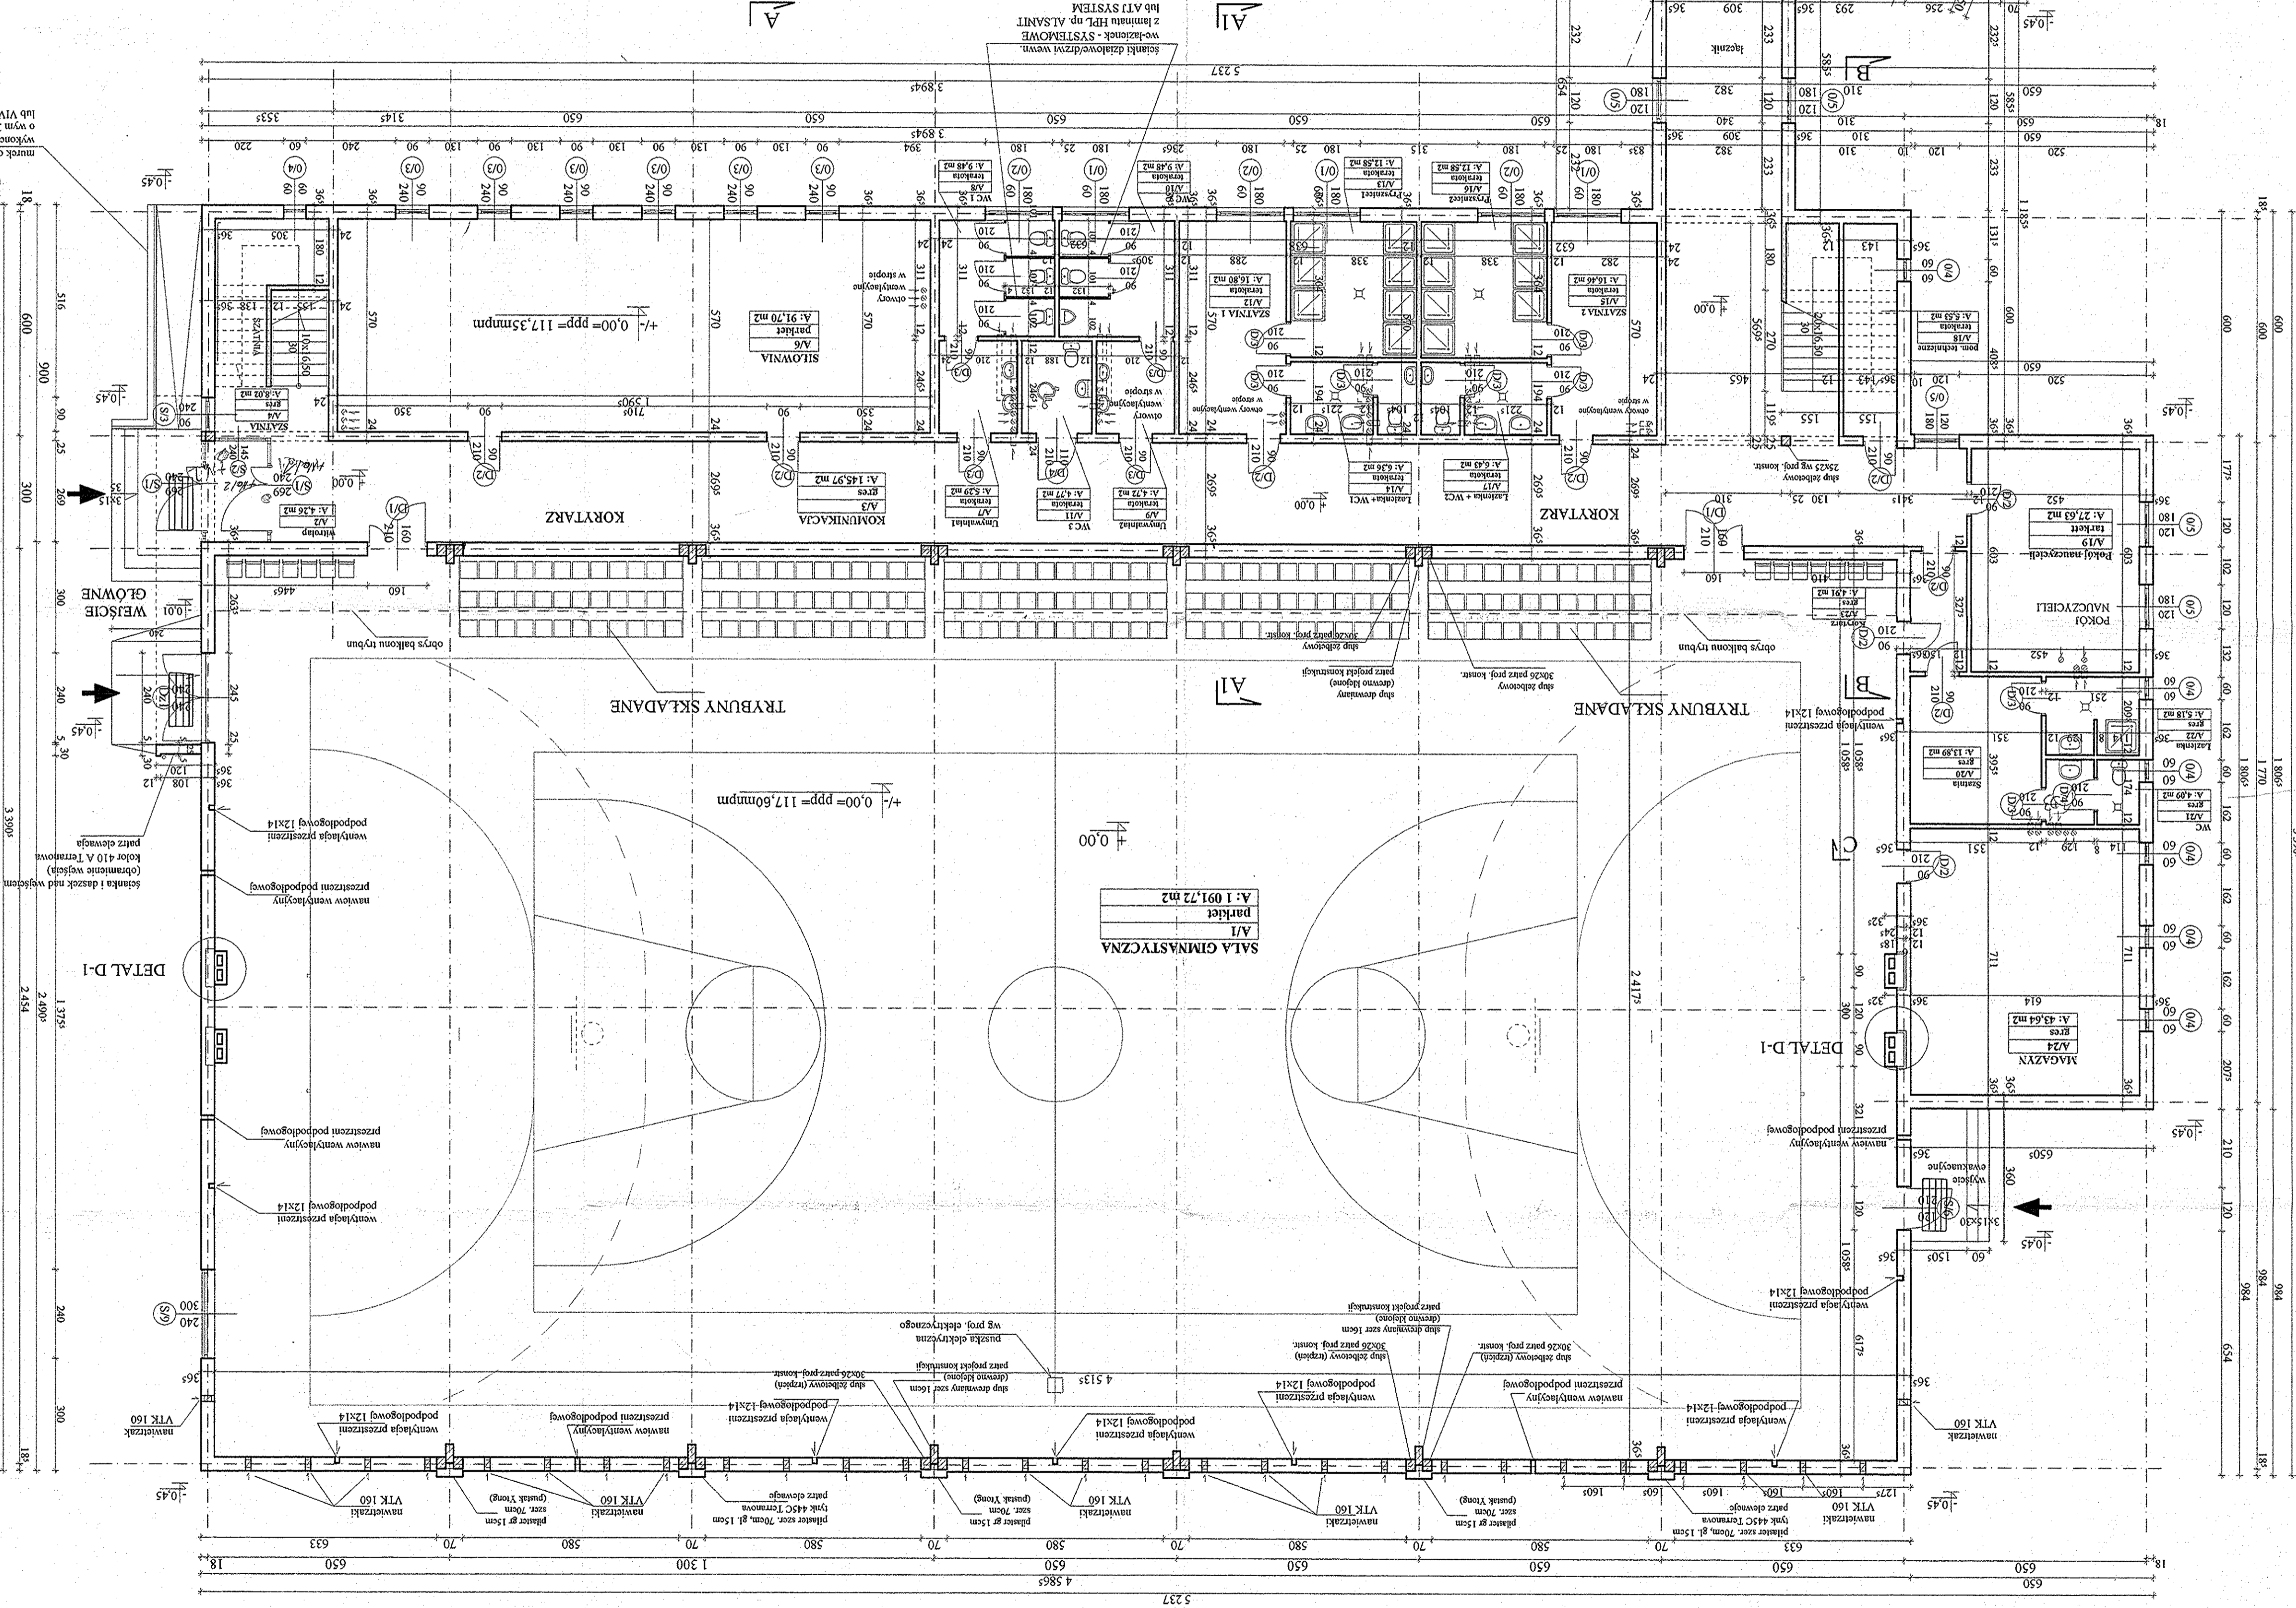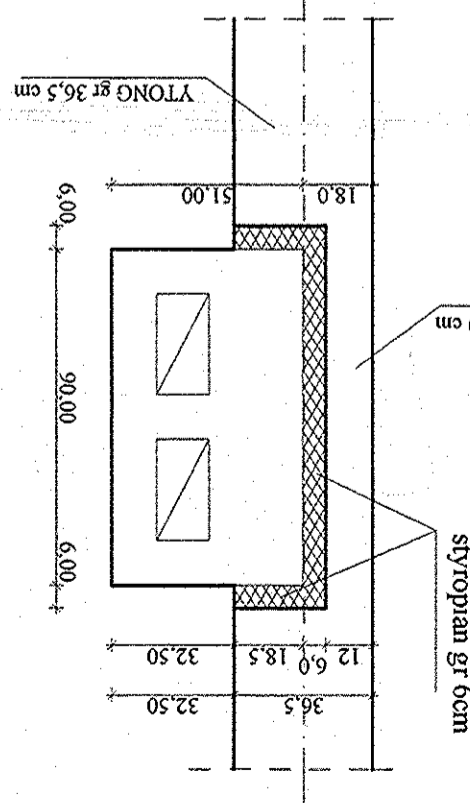

## RZUT PARTERU skala 1:100

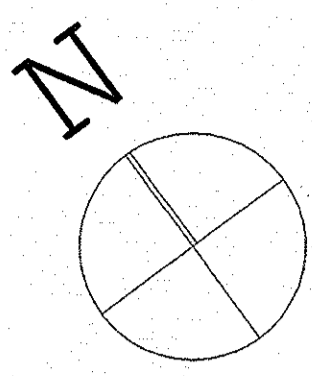

OKNA DREWNIANE W PIERWSZYM PIONI  
ZDEMONTOWAĆ ZAMUROWAĆ LUKSFERAMI

szkielec działkowy wewn.  
2 łaminy HTL op. AL SMIT  
wzmacnienie - SYSTEMOWE

murset osłonowy pochłynie gr 25cm  
lub VIVA model XILOCODES kolor BEIGE  
o wym 30x60cm np. CASAR extra Feel model Colonial  
wzmacnienie gres w kolorze beżowym

Handwritten note: "nie 32"