



HALA SPORTOWA - HALINÓW

DETAL D-1
SKALA 1:20

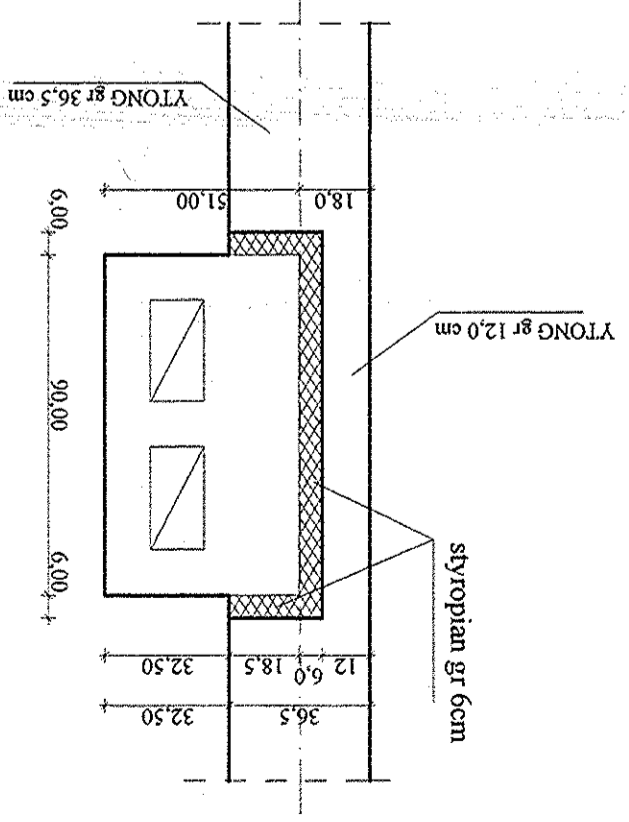


WYKAZ POMIĘSZCZEŃ PIĘTRA

Lp.	nazwa pomieszczenia	posadzka	powierzchnia [m ²]
B/1	KOMUNIKACJA-TRYBUNY	grs	178,37 m ²
B/2	MAGAZYN 1	beton	35,08 m ²
B/3	MAGAZYN 2	beton	35,35 m ²
B/4	MAGAZYN 3	beton	34,80 m ²
B/5	KŁATKA SCHOĐOWA	grs	13,97 m ²
B/6	STRYCH	beton	89,66 m ²
B/7	KOMUNIKACJA	grs	26,79 m ²
B/8	SZATNIA3	terakota	24,75 m ²
B/9	Pysznic	terakota	11,51 m ²
B/10	Lazienka	terakota	5,14 m ²
B/11	WC 3	terakota	2,42 m ²
B/12	SZATNIA4	terakota	21,15 m ²
B/13	Pysznic	terakota	12,81 m ²
B/14	Lazienka	terakota	4,67 m ²
B/15	WC 4	terakota	2,39 m ²
RAZEM PIĘTRO			407,49 m²
RAZEM CAŁOŚĆ			2 021,32 m²

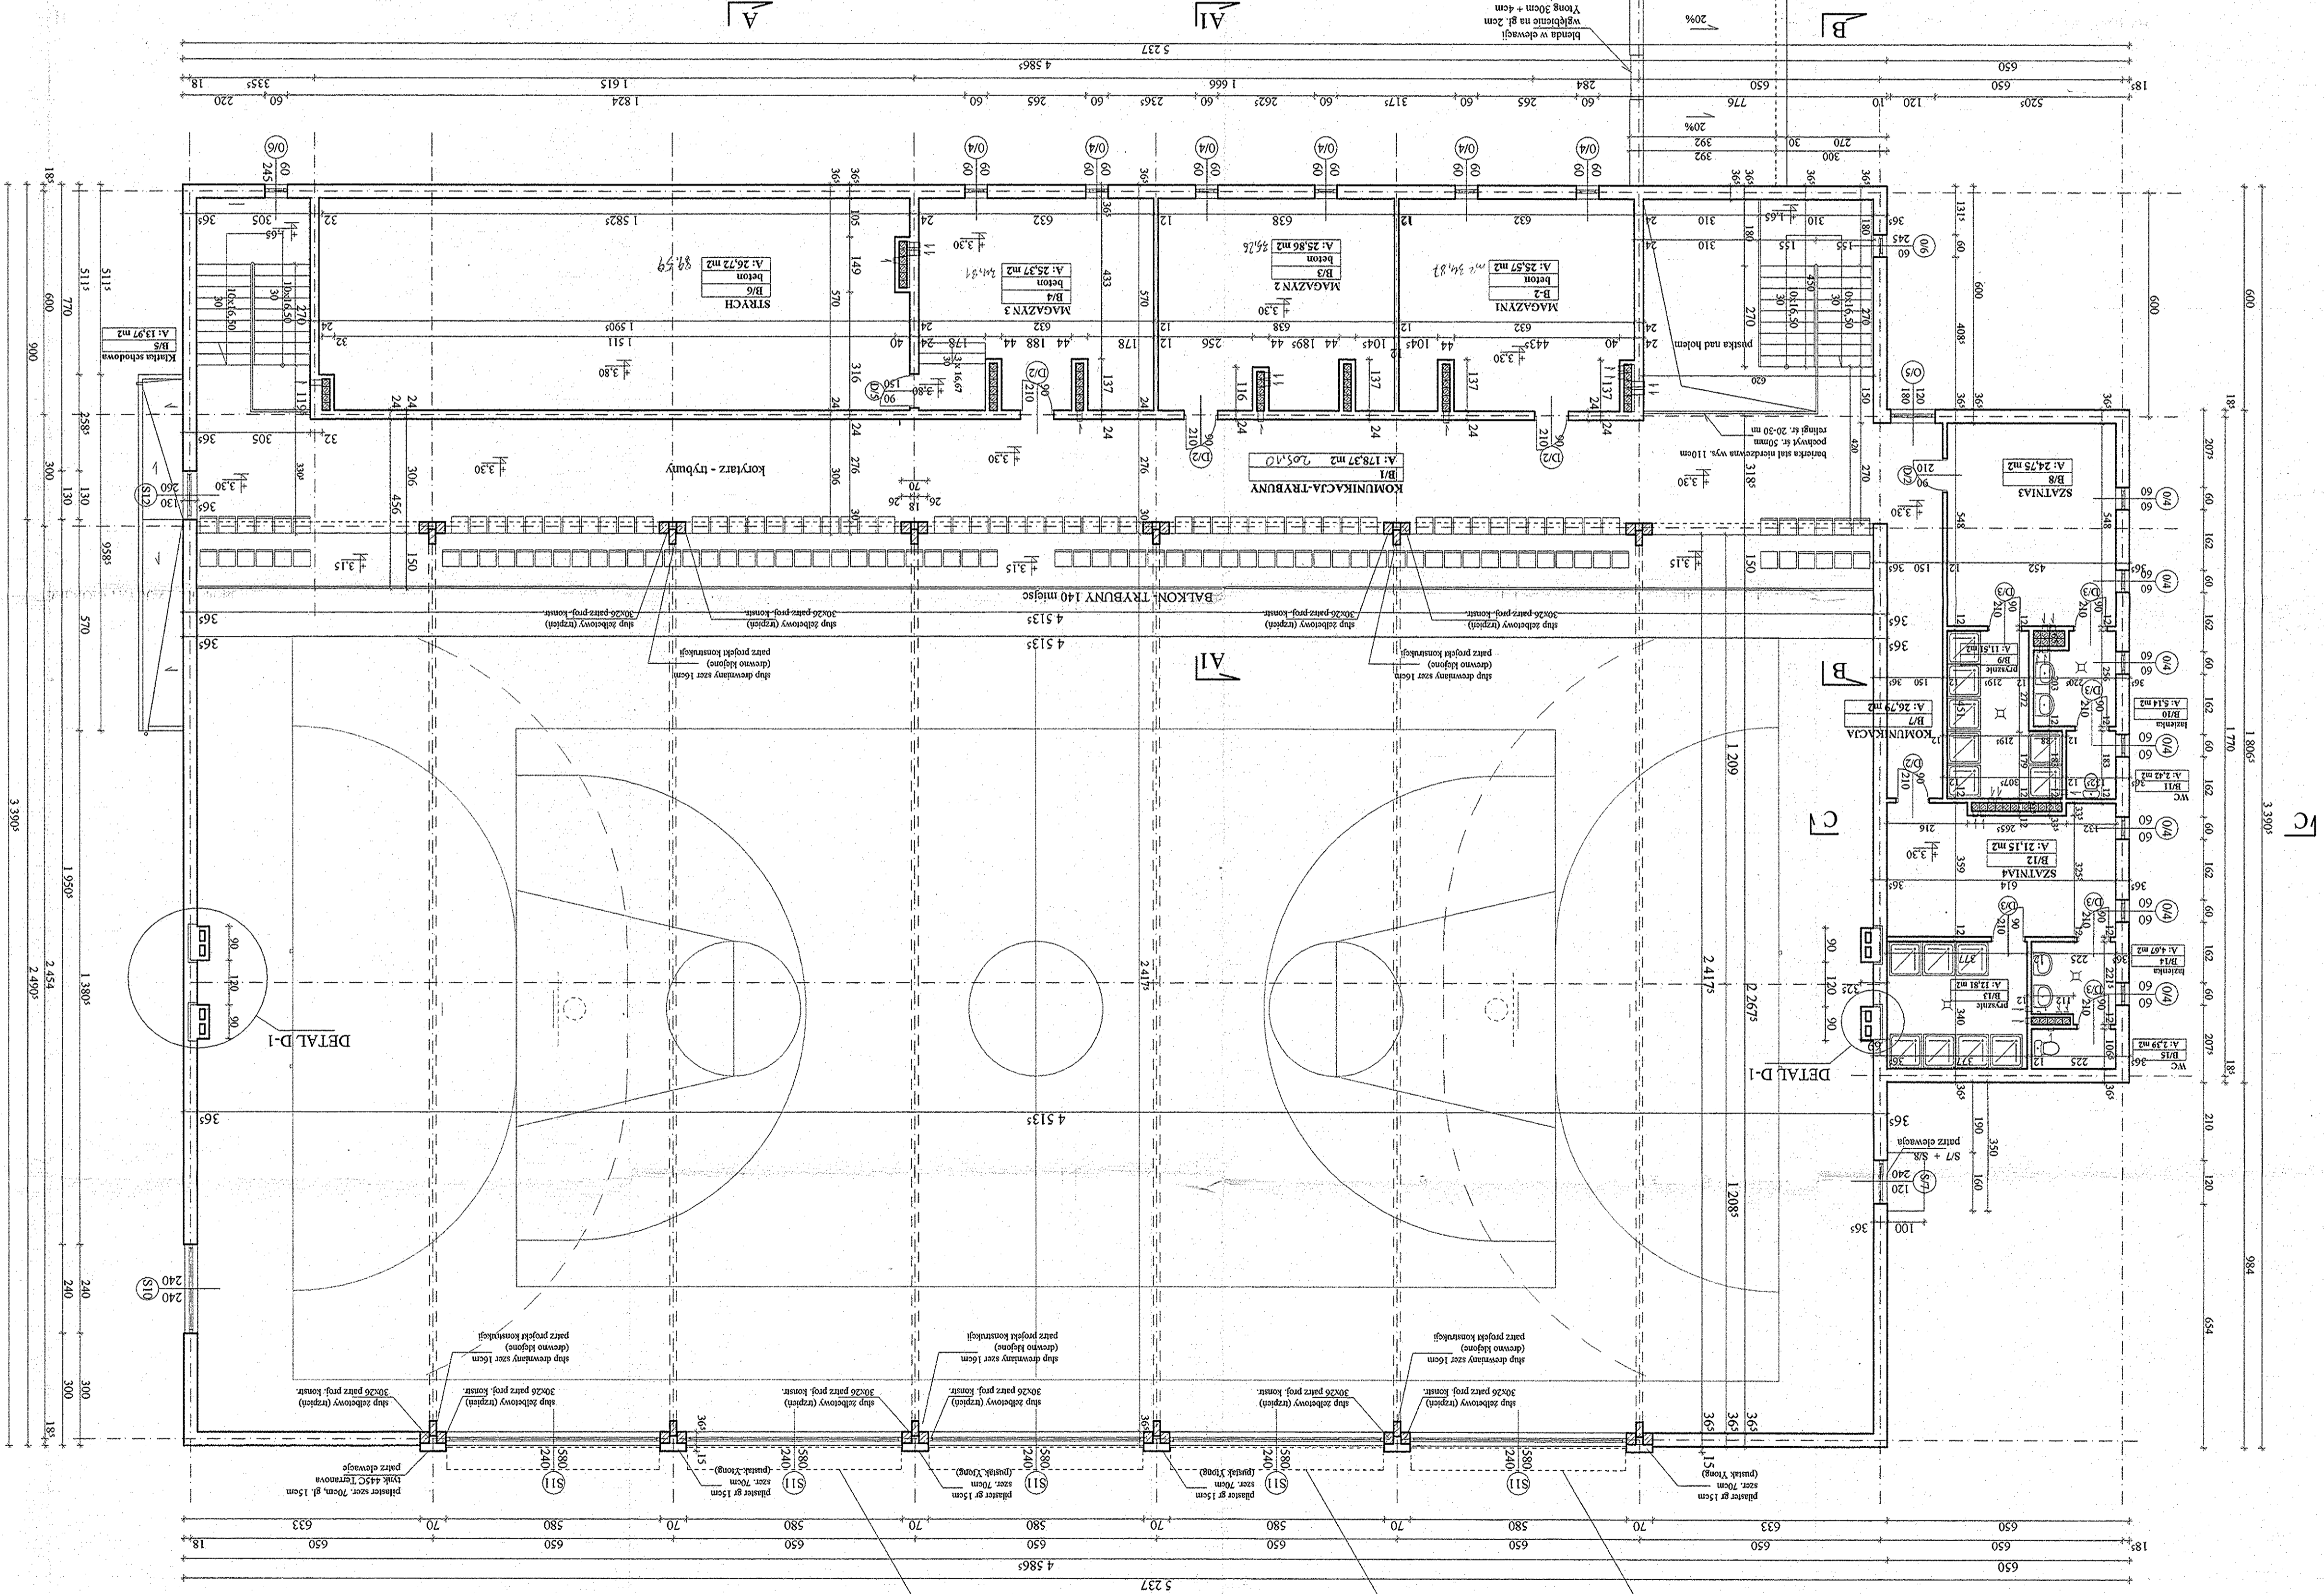

RZUT PIĘTRA
POZIOM TRYBUN
(poziom + 3,30; + 3,15)
SKALA 1:100

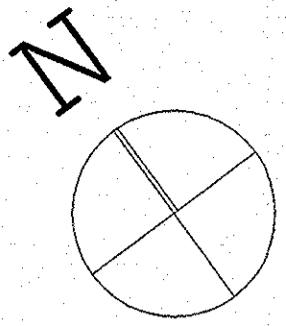

TEMAT	Projekt SALI GIMNASTYCZNEJ przy Zespole Szkół w HALINÓWIE	NR RYS.	3
lokalizacja	HALINÓW ul. Okuniewska		
INWESTOR	Urząd Miejski w Halinowie	SKALA	XI 2005
RYSUNEK	RZUT PIĘTRA		
Projektant	mgr inż. arch. Henryk Dolegowski		
upr. nr 259/BP/85			
mgr inż. arch. Piotr Trójniel			
upr. nr 18/64			
Sprawdził	mgr inż. arch. Marek Teslawski		

Handwritten initials and signatures in the top left corner.