



HALA SPORTOWA - HALINÓW

DETAL D-1
SKALA 1:20

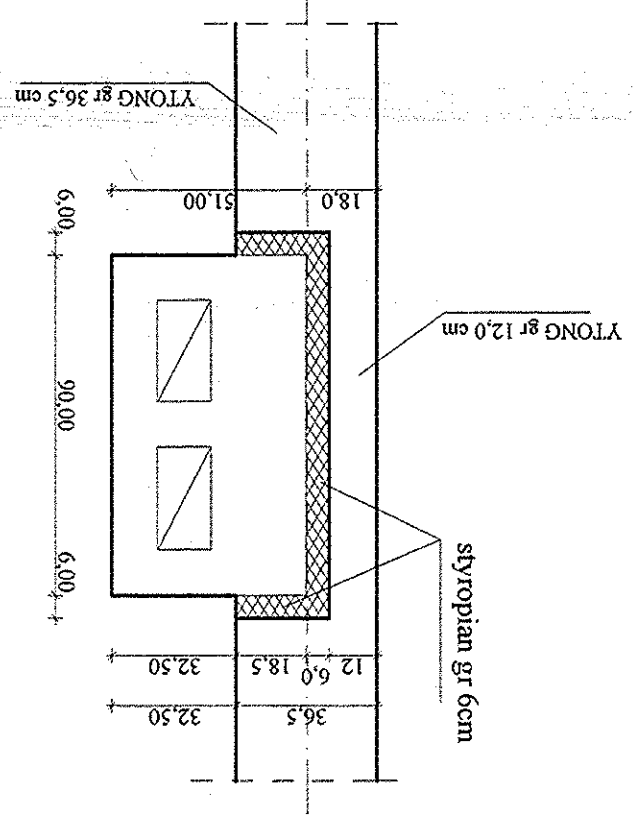


WYKAZ POMIĘSZCZEŃ PIĘTRA

Lp.	nazwa pomieszczenia	posadzka	powierzchnia [m ²]
B/1	KOMUNIKACJA-TRYBUNY	gras	178,37 m ²
B/2	MAGAZYN 1	beton	35,08 m ²
B/3	MAGAZYN 2	beton	35,35 m ²
B/4	MAGAZYN 3	beton	34,80 m ²
B/5	KŁATKA SCHOĐOWA	gras	13,97 m ²
B/6	STRYCH	beton	89,66 m ²
B/7	KOMUNIKACJA	gras	26,79 m ²
B/8	SZATNIA3	terakota	24,75 m ²
B/9	Pysznic	terakota	11,51 m ²
B/10	Lazienka	terakota	5,14 m ²
B/11	WC 3	terakota	2,42 m ²
B/12	SZATNIA4	terakota	21,15 m ²
B/13	Pysznic	terakota	12,81 m ²
B/14	Lazienka	terakota	4,67 m ²
B/15	WC 4	terakota	2,39 m ²
RAZEM PIĘTRO			407,49 m²
RAZEM CAŁOŚĆ			2 021,32 m²

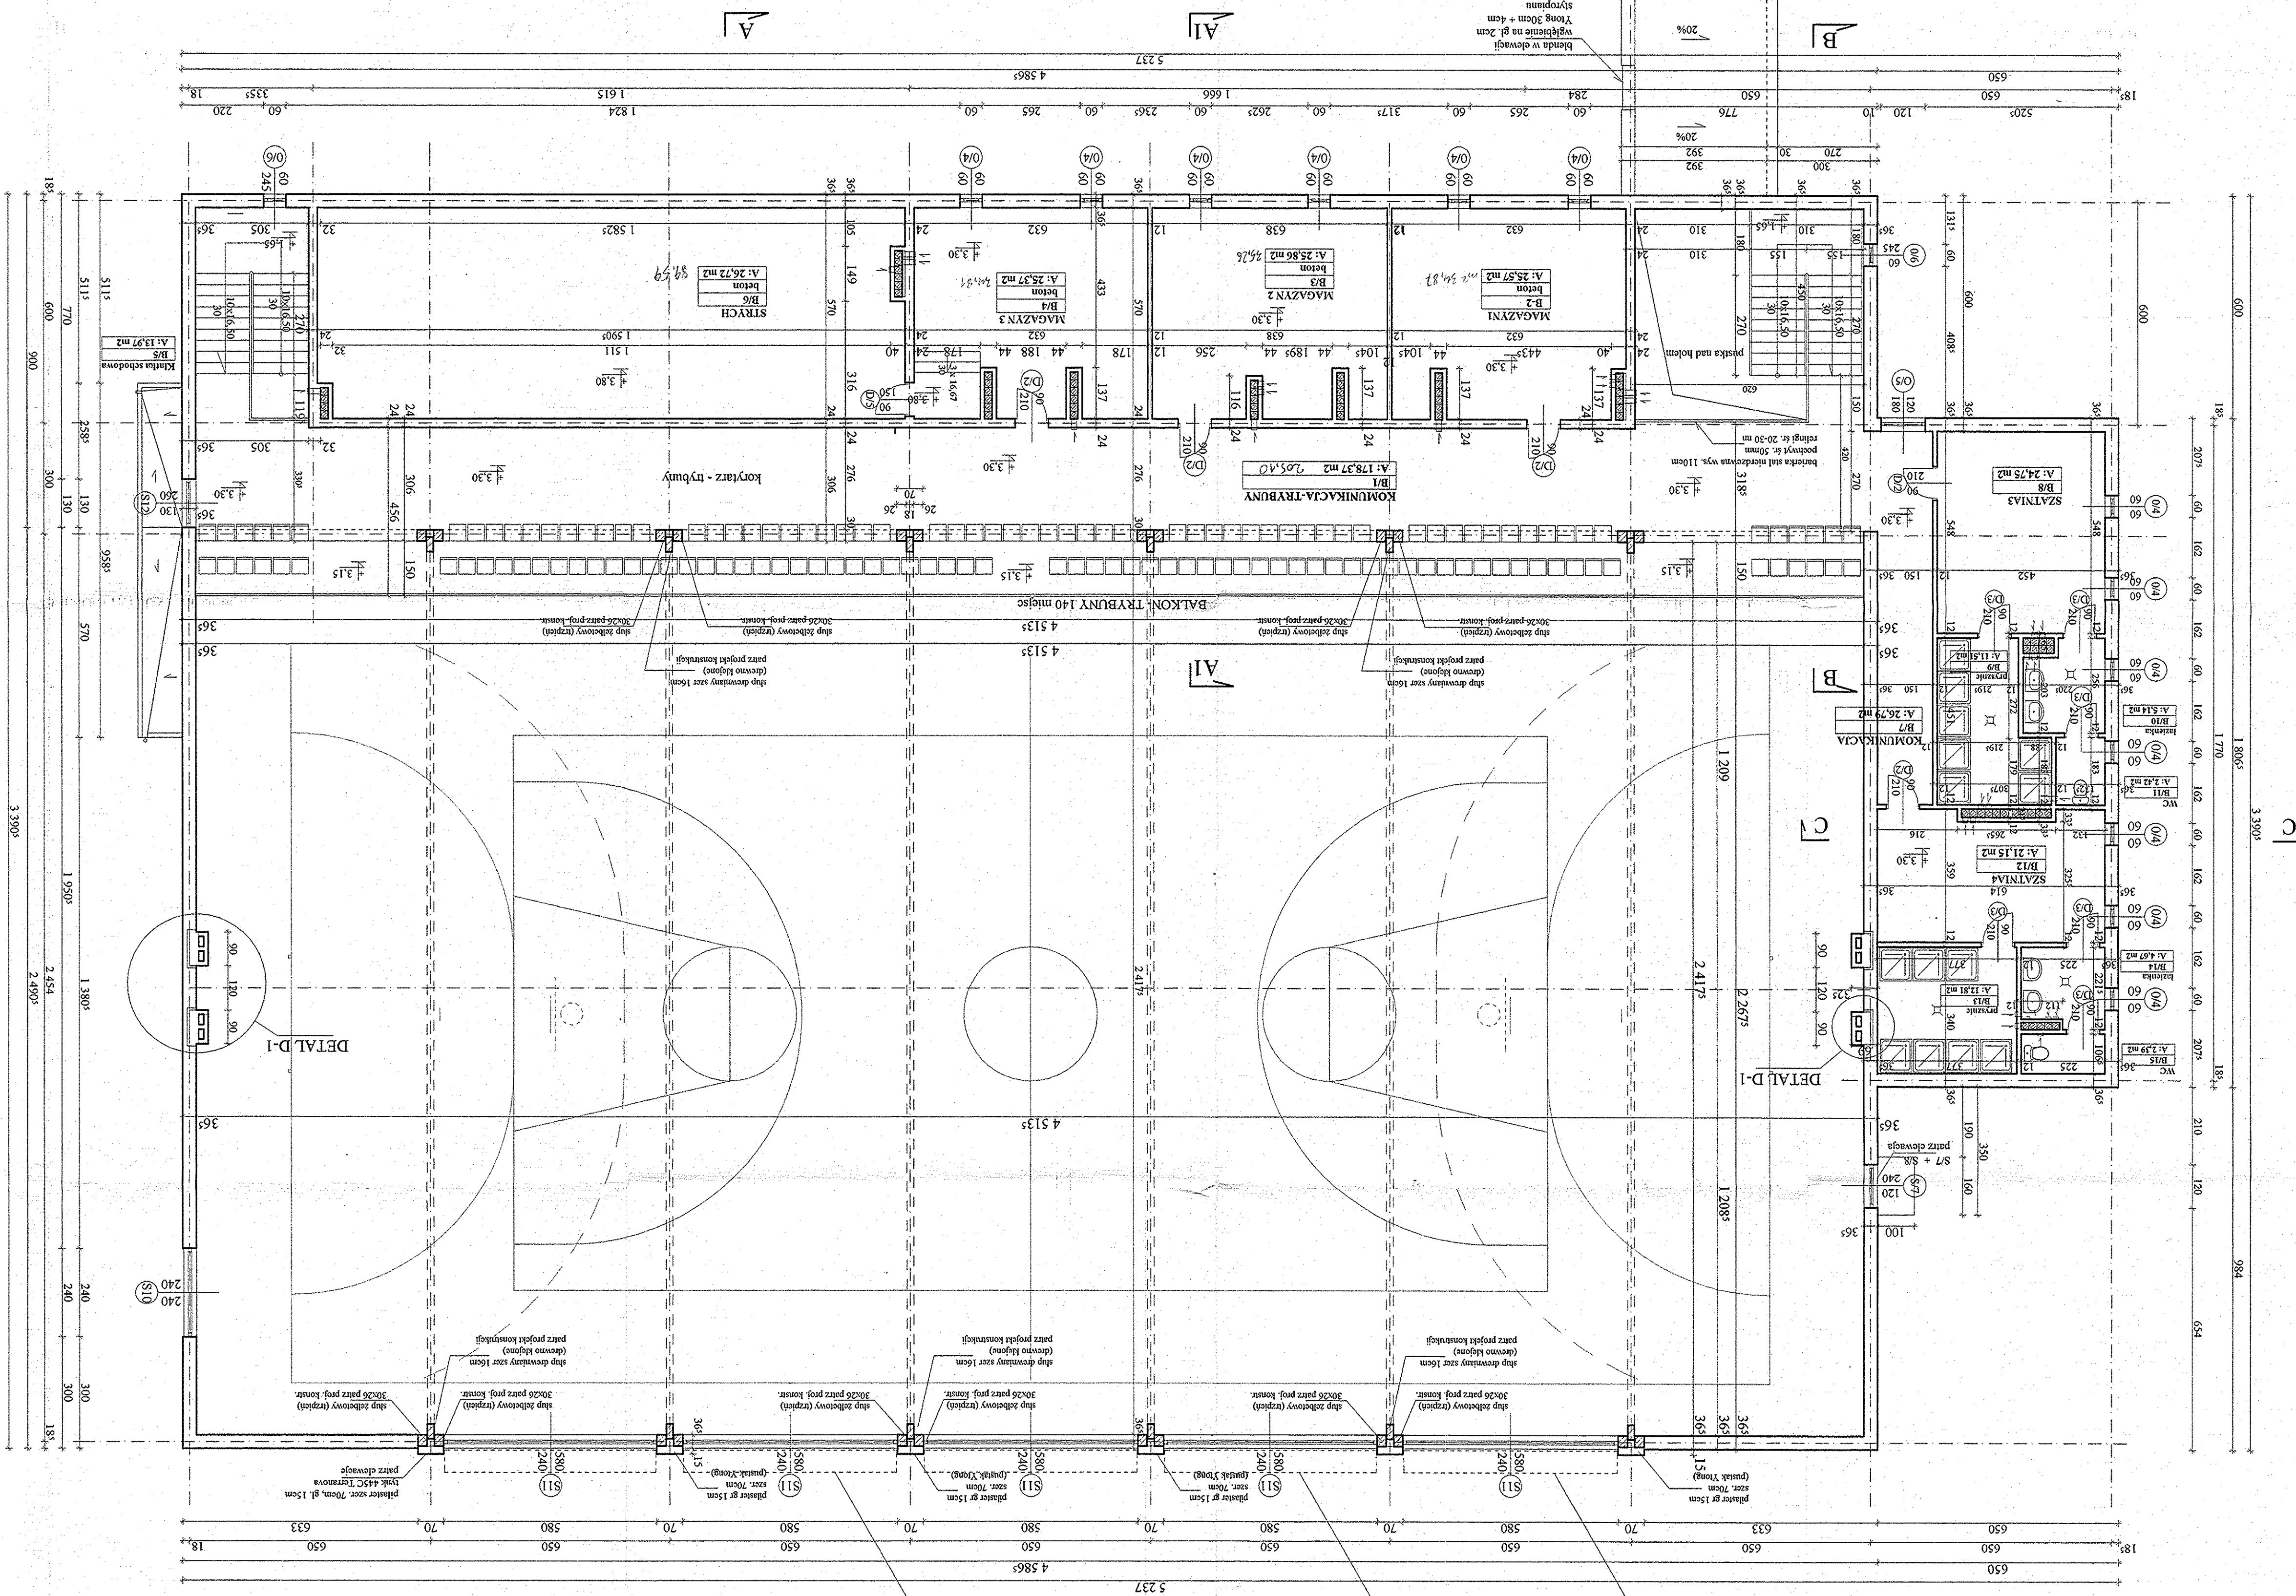

RZUT PIĘTRA
POZIOM TRYBUN
(poziom + 3,30; + 3,15)
SKALA 1:100

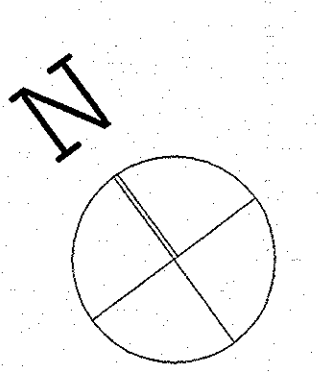



TEMAT	Projekt SALI GIMNASTYCZNEJ przy Zespole Szkół w HALINOWIE	NR RYS.	3
lokalizacja	HALINÓW ul. Okuniewska		
INWESTOR	Urząd Miejski w Halinowie	SKALA	XI 2005
RYSUNEK	RZUT PIĘTRA		
Projektant	mgr inż. arch. Henryk Dolegowski		
upr. nr 259/BP/85	mgr inż. arch. Piotr Trójniel		
Sprawdził	mgr inż. arch. Marek Teslawski	upr. nr 18/64	

Handwritten initials and signatures in the top left corner.


HALA SPORTOWA - HALINÓW

NR RYS.	4
TEMAT	Projekt SALI GIMNASTYCZNEJ przy Zespole Szkół w HALINOWIE
lokalizacja	HALINÓW ul. Okuniewska dz. geod. nr 19/3, 19/4, 19/5, 19/6
INWESTOR	Urząd Miejski w Halinowie
SKALA	1:100
RYSUNEK	RZUT POZIOMU + 7,00
Projektant	mgr inż. arch. Henryk Dolegowski
mgr inż. arch. Piotr Trojnieł	vpr. nr 259/BP/85
Sprawdził	mgr inż. arch. Marek Testawski
	vpr. nr 18/64

RZUT POZIOMU + 7,00
SKALA 1:100

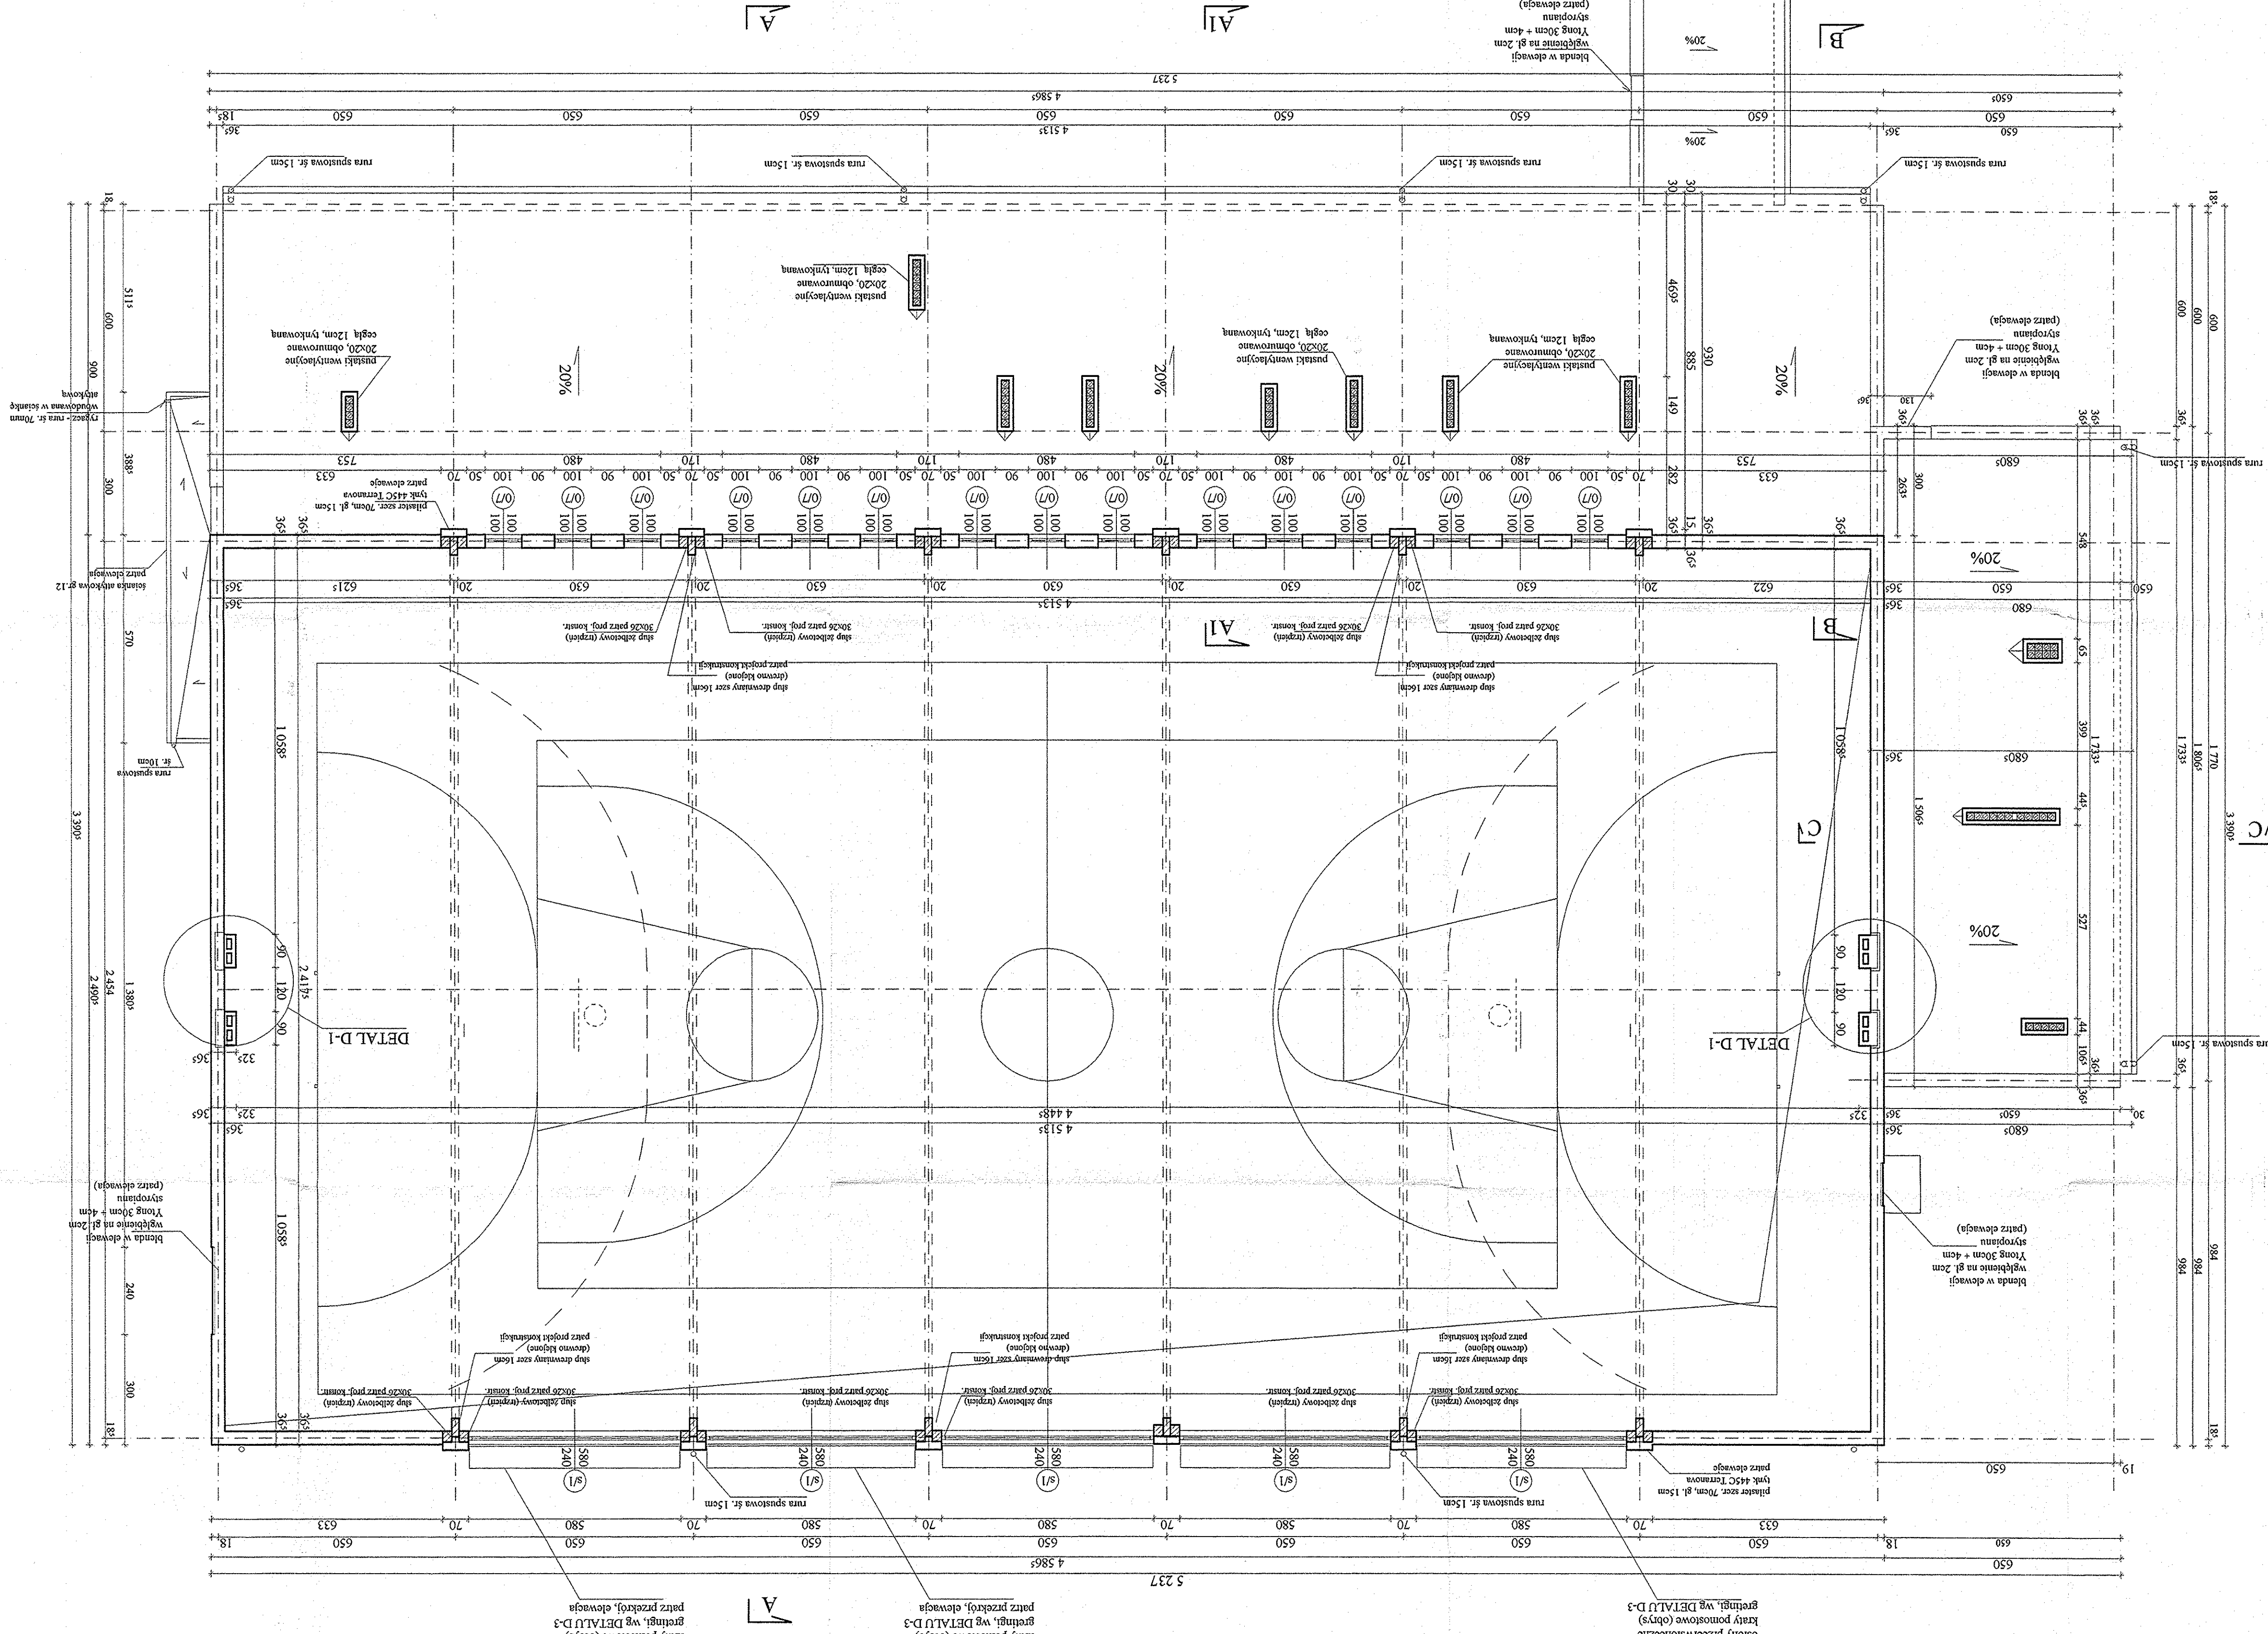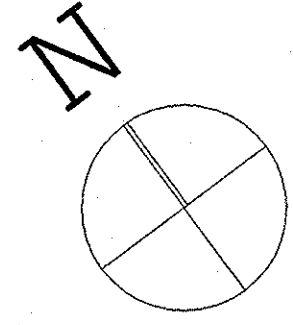

DETAL D-1
SKALA 1:20

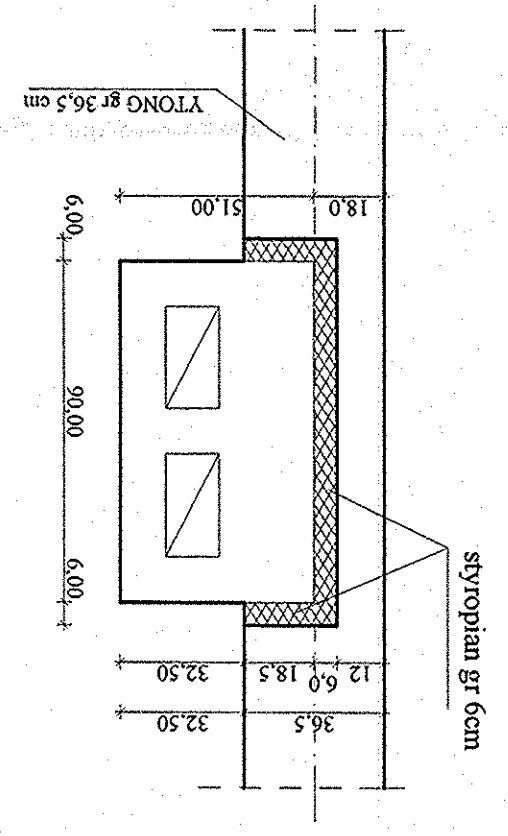

osłony przeciwświatłocienne
karty pomostowe (obrys)
grzejnik, wg DETALU D-3
brzozy pomostowe (obrys)
osłony przeciwświatłocienne

osłony przeciwświatłocienne
karty pomostowe (obrys)
grzejnik, wg DETALU D-3

osłony przeciwświatłocienne
karty pomostowe (obrys)
grzejnik, wg DETALU D-3



osłony przeciwświatłocienne
karty pomostowe (obrys)
grzejnik, wg DETALU D-3

stropianin gr 6cm
włókno szklane 30cm + 4cm
YTONG gr 56,5 cm
12 6,0 18,5 32,50 36,5 32,50 6,00

HALA SPORTOWA - HALINÓW

NR RYS.	5
TEMAT	Projekt SALI GIMNASTYCZNEJ wój. mazowieckiej
lokalizacja	HALINÓW ul. Okuniewska
INWESTOR	Urząd Miński w Halinowie
SKALA	1:100
PROJEKTANT	mgr inż. arch. Henryk Dolegowski
Sprawdził	mgr inż. arch. Marek Tesawski
	upr. nr 18/64

RZUT DACHU SKALA 1:100

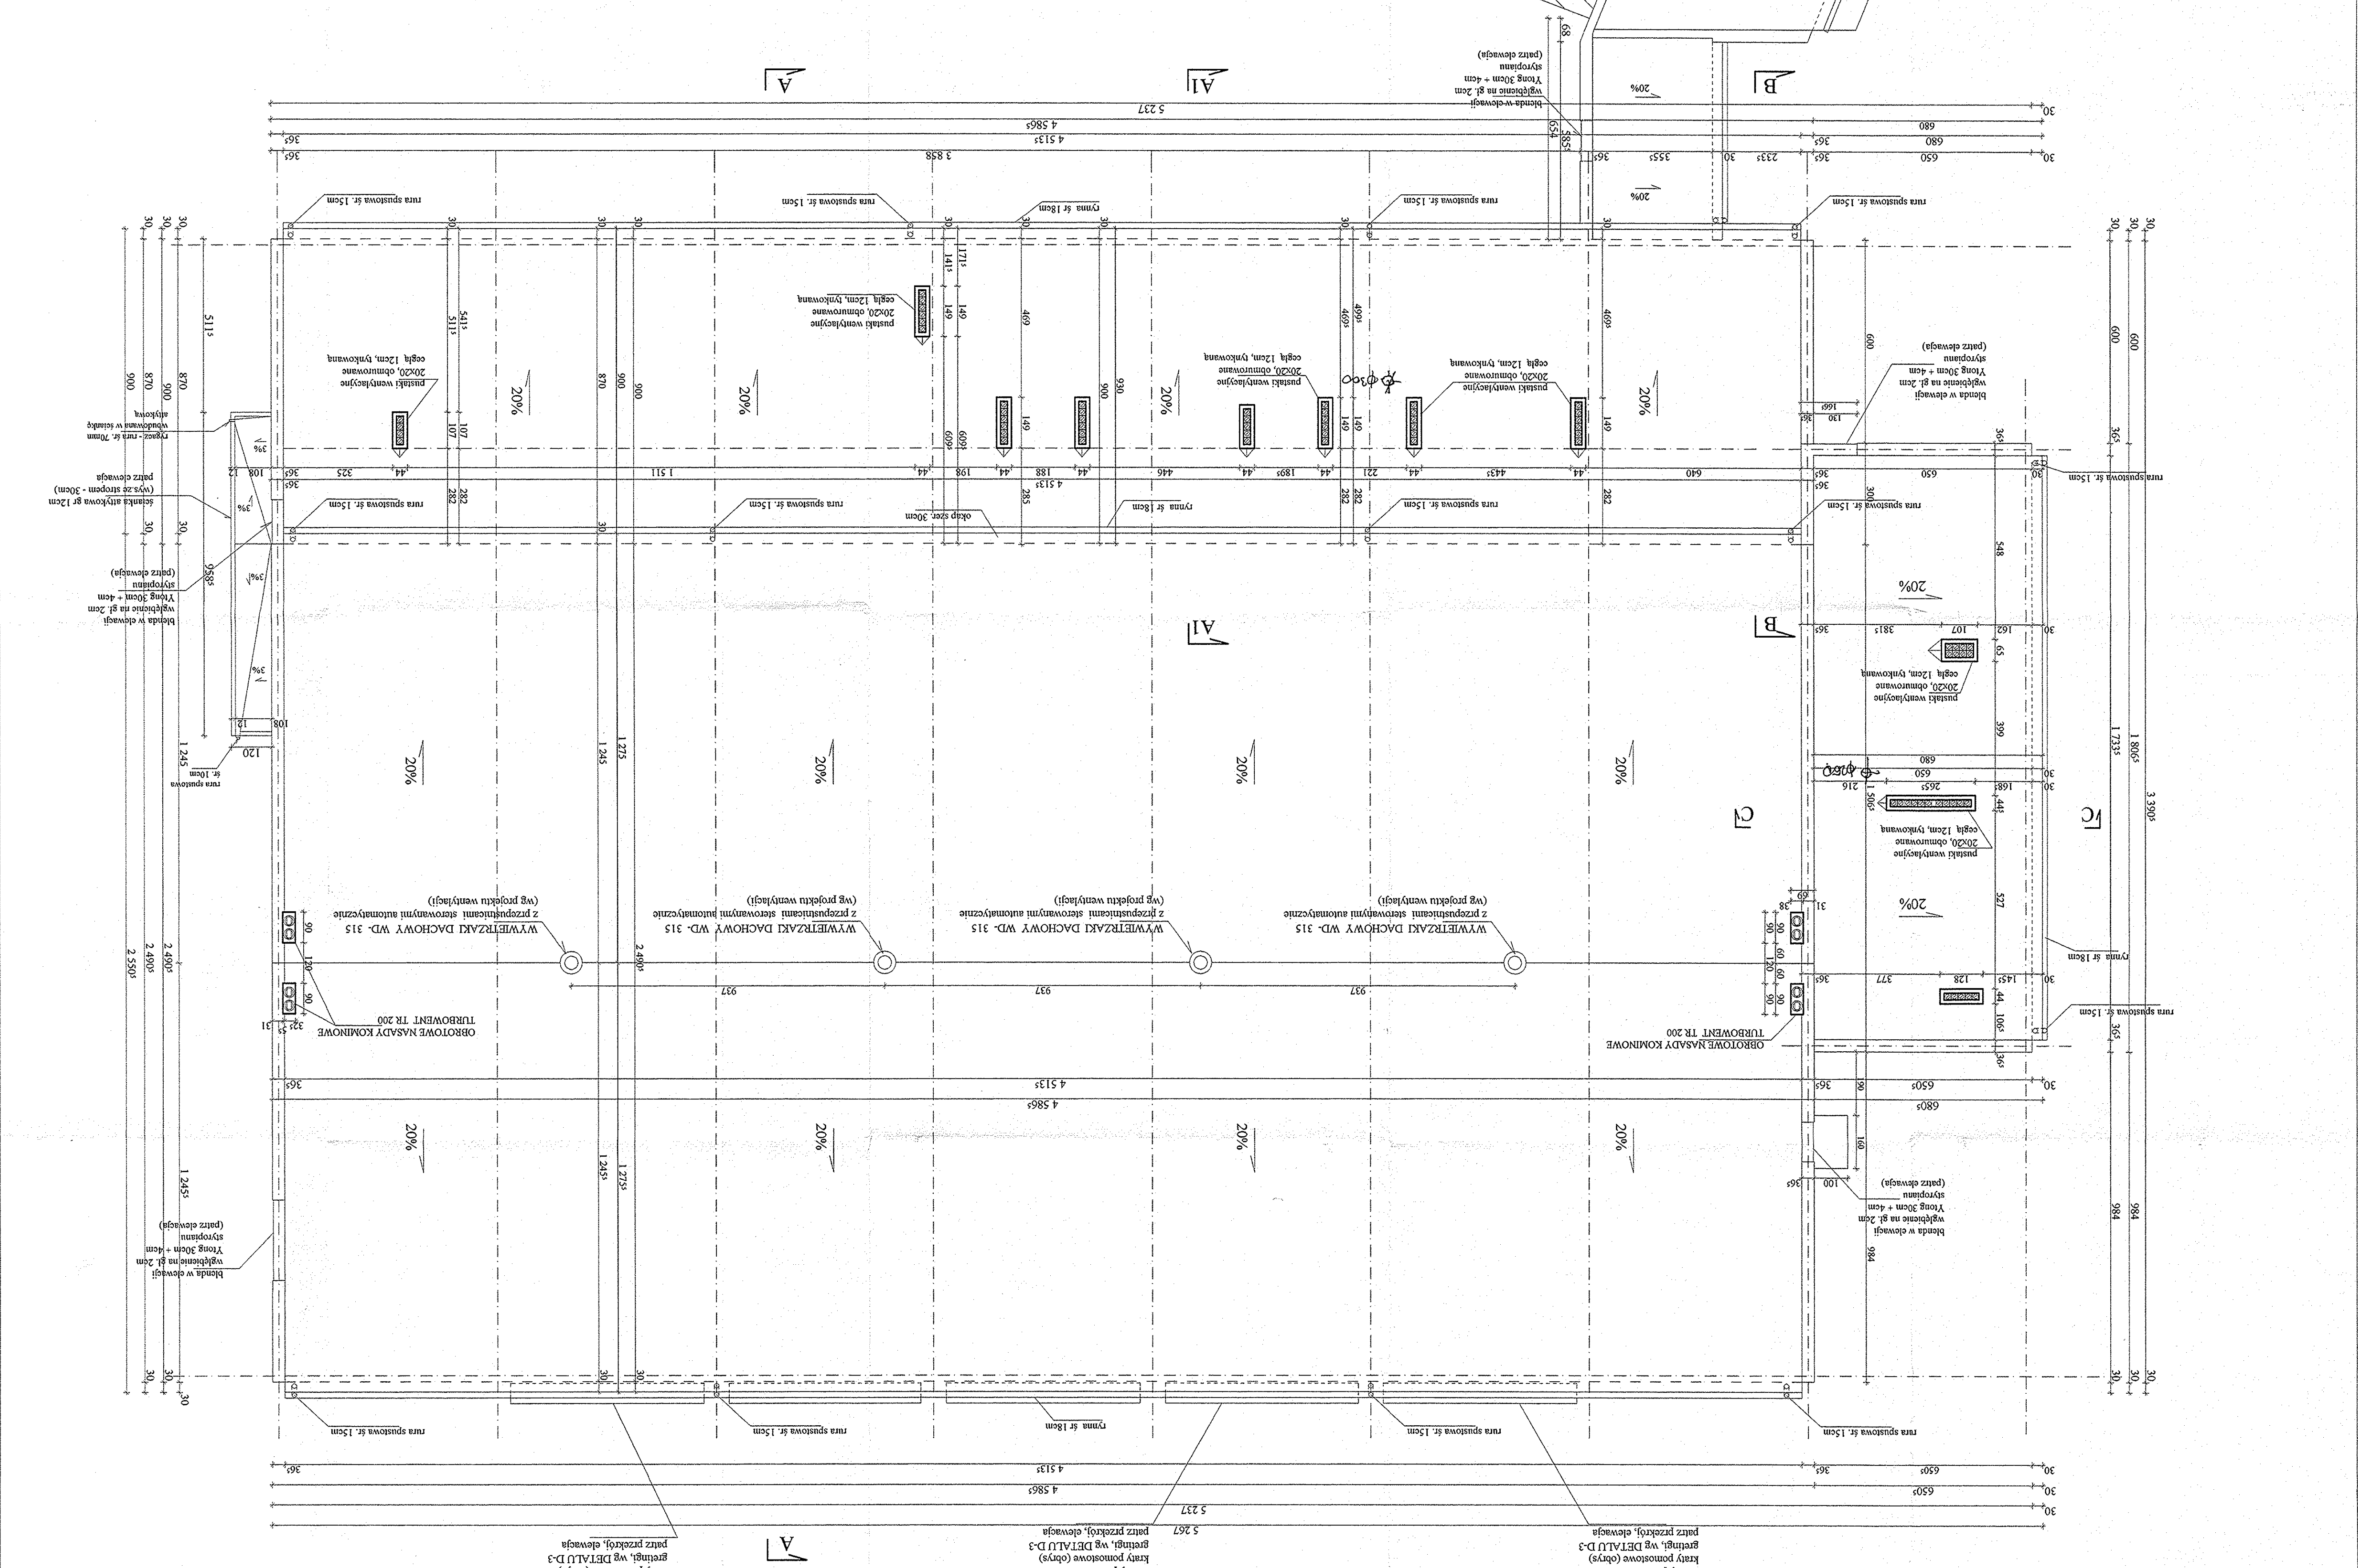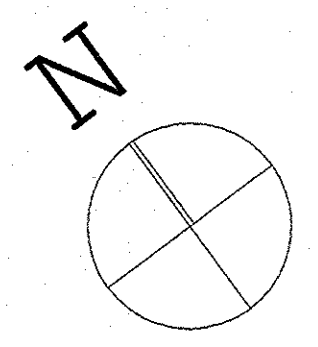


okony przeciwblotne
klaty pomostowe (obryś)
wg DETALU D-3
patrz przekrój, elewacja

okony przeciwblotne
klaty pomostowe (obryś)
wg DETALU D-3
patrz przekrój, elewacja

okony przeciwblotne
klaty pomostowe (obryś)
wg DETALU D-3
patrz przekrój, elewacja

HALA SPORTOWA HALINÓW

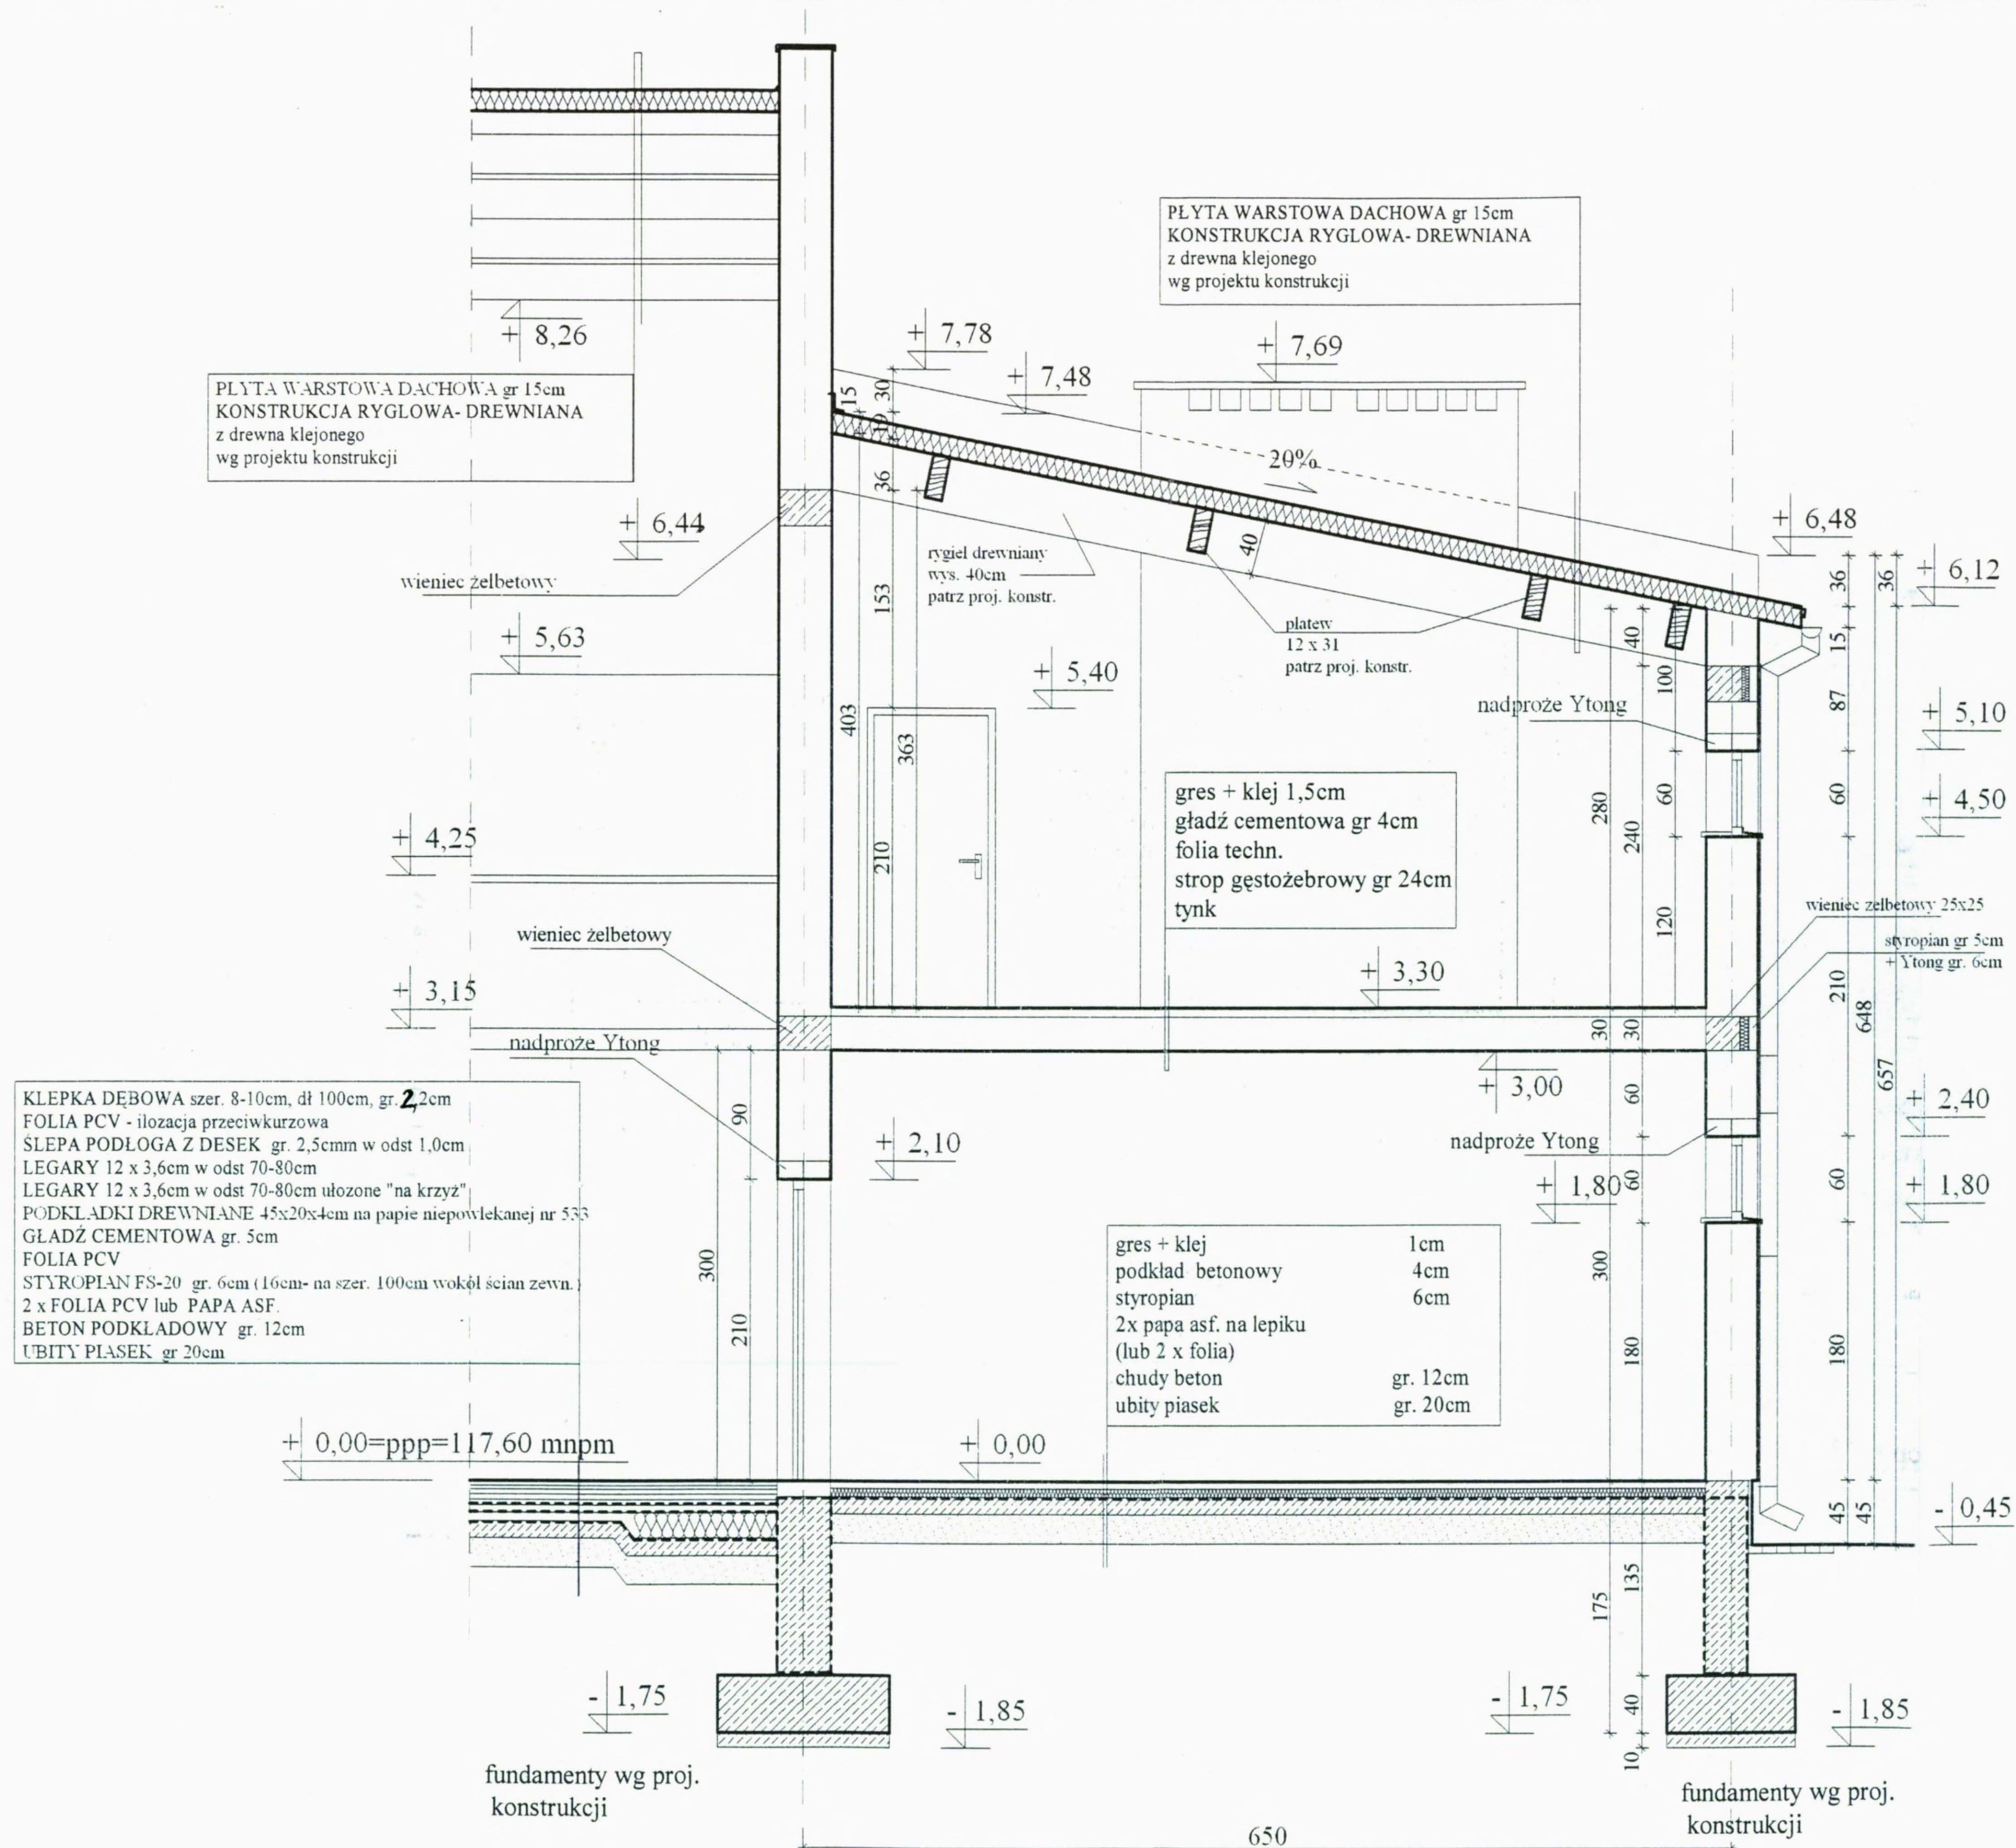

PRZEKRÓJ C-C SKALA 1:50

TEMAT	Projekt SALI GIMNASTYCZNEJ przy Zespole Szkół w HALINOWIE woj. mazowieckie	NR RYS. 8
lokalizacja	HALINÓW ul. Okuniewska dz. geod. nr 19/3, 19/4, 19/5, 19/6	XII 2005
INWESTOR	Urząd Miejski w Halinowie	SKALA 1:50
RYSunEK	PRZEKRÓJ C-C	
Projektant	mgr inż. arch. Henryk Dołęgowski upr. nr 259/BP/85	
Sprawdził	mgr inż. arch. Piotr Trojnieł mgr inż. arch. Marek Testawski upr. nr 18/64	

