



HALA SPORTOWA - HALINÓW

NR RYS.	5
TEMAT	Projekt SALI GIMNASTYCZNEJ wój. mazowieckiej
lokalizacja	HALINÓW ul. Okuniewska
INWESTOR	Urząd Miński w Halinowie
SKALA	1:100
PROJEKTANT	mgr inż. arch. Henryk Dolegowski
Sprawdził	mgr inż. arch. Marek Tesawski
	upr. nr 18/64

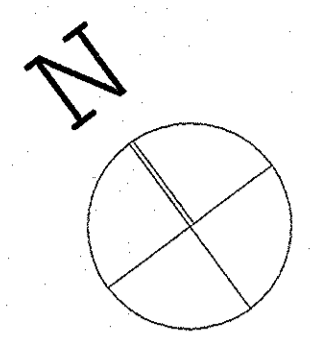

RZUT DACHU SKALA 1:100

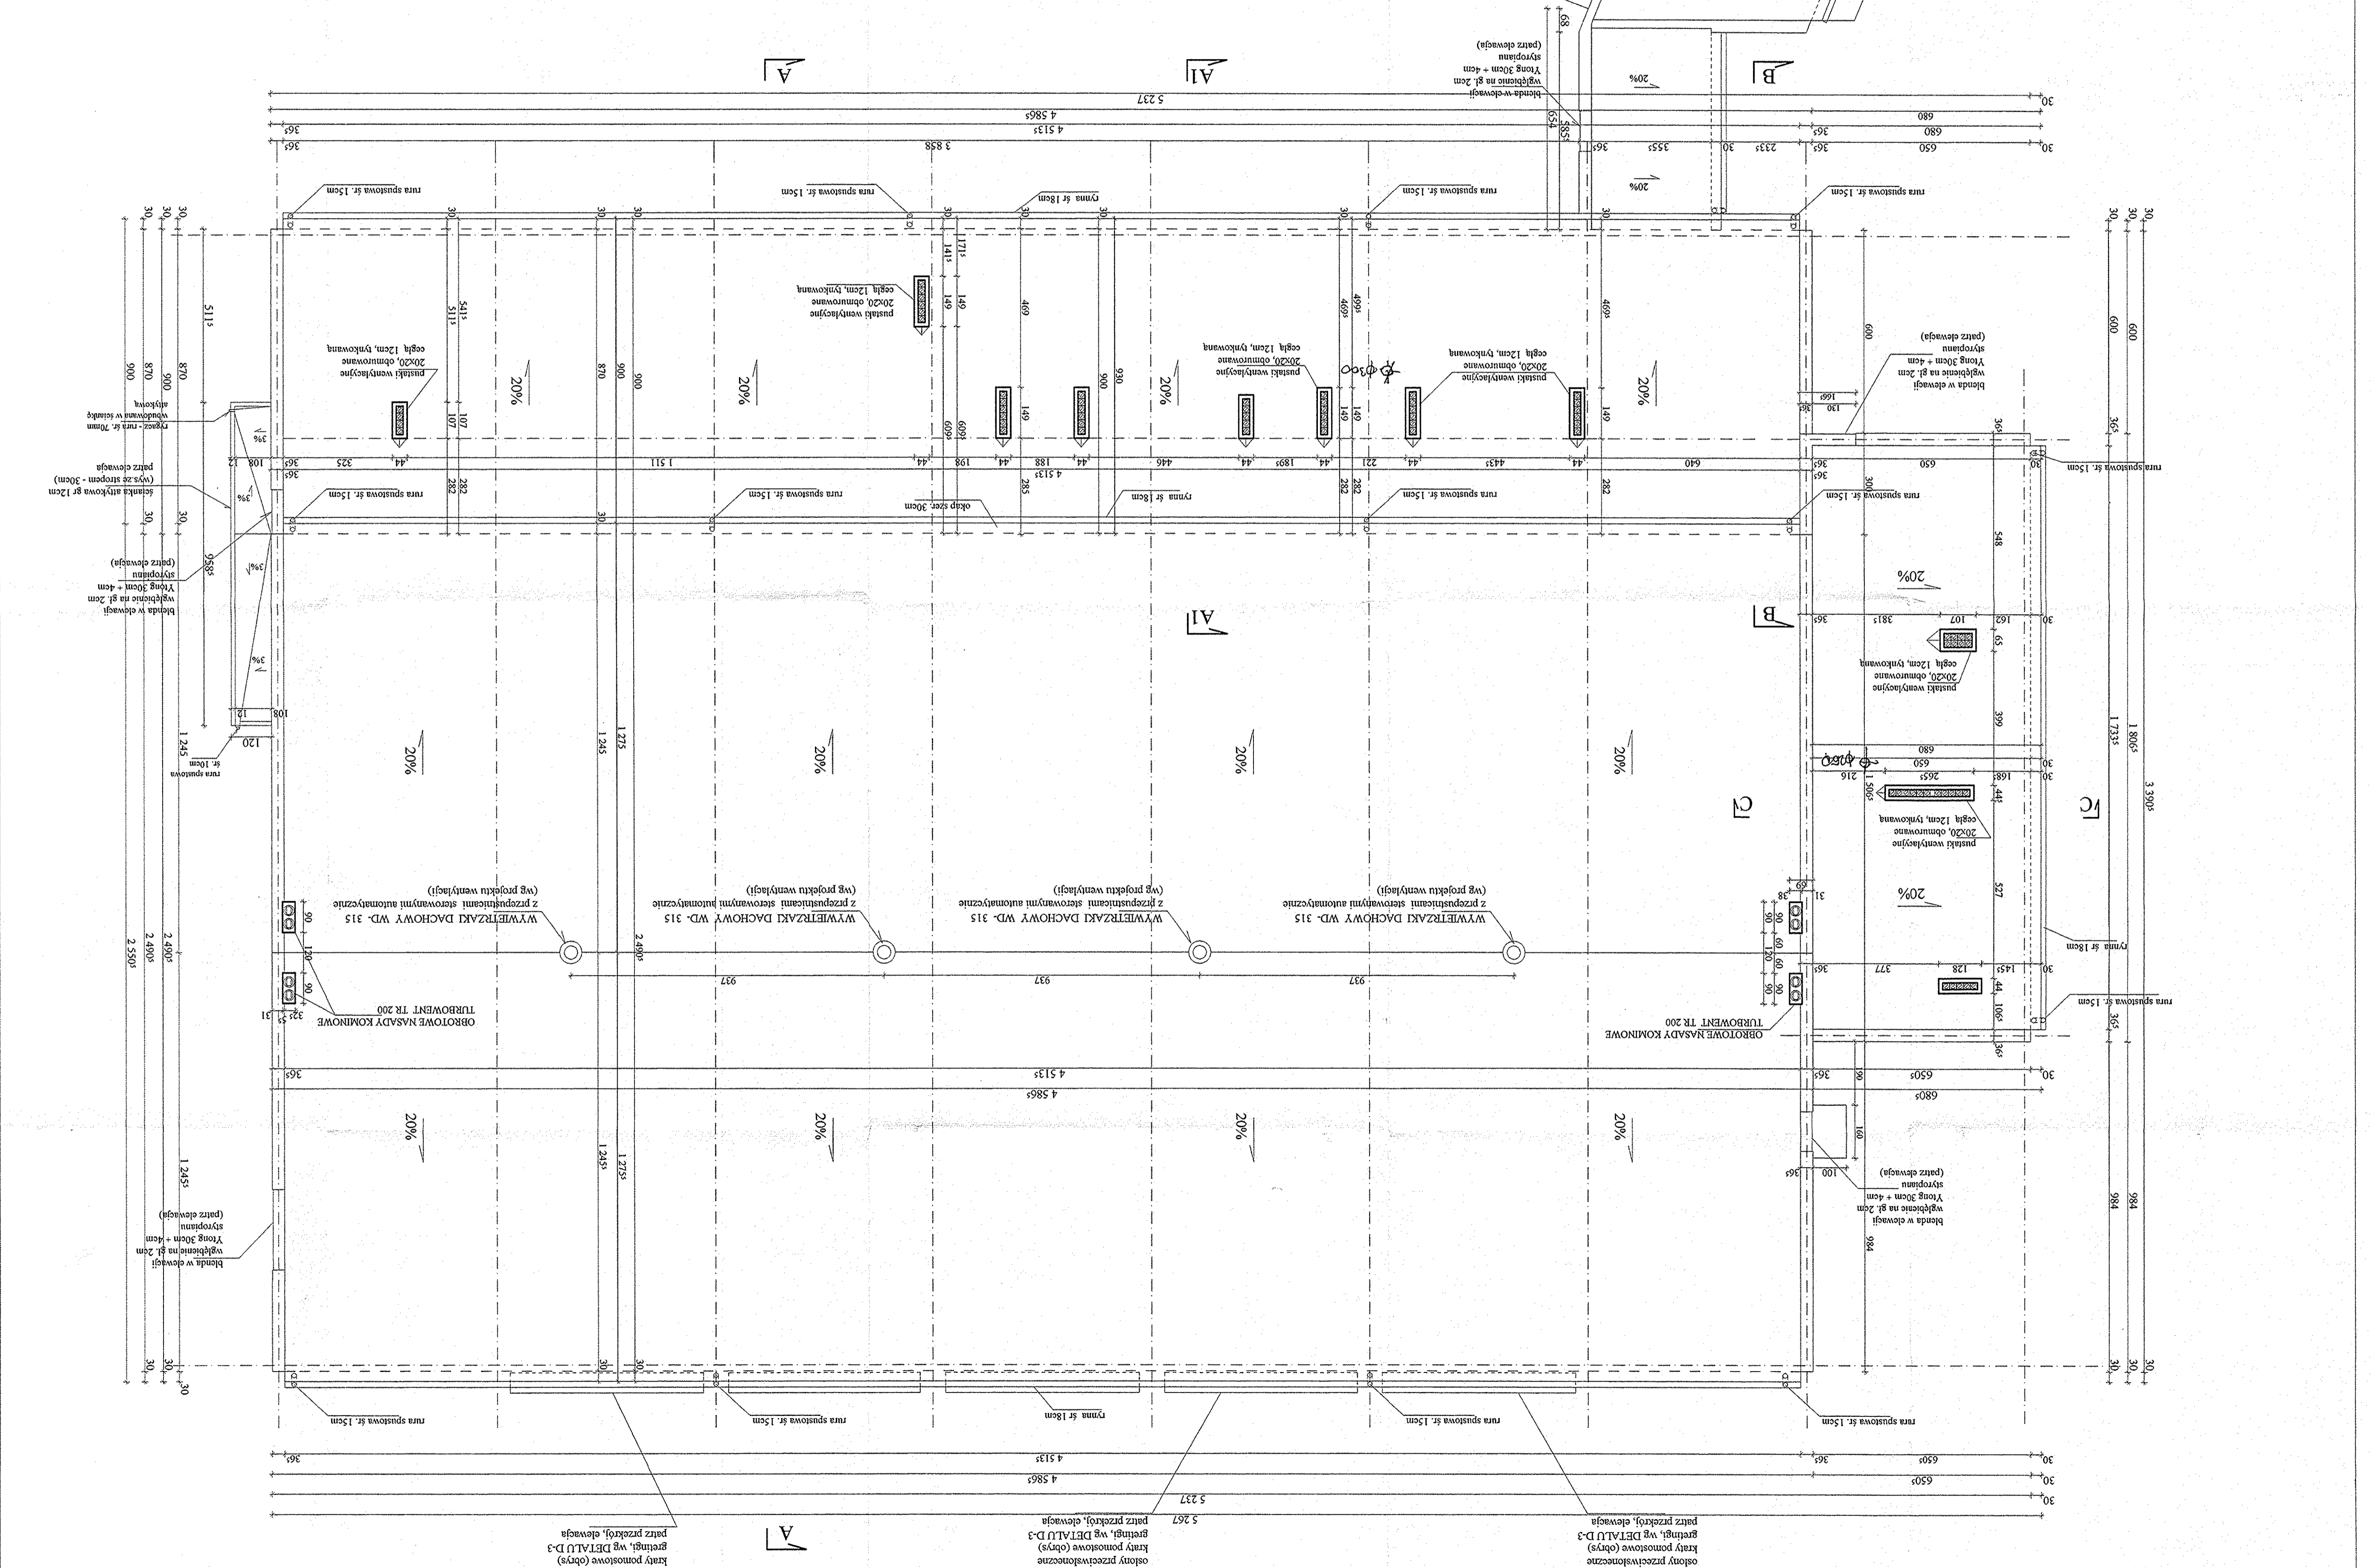

osłony przeciwdeszczowe
klatki pomiarowe (obrys)
wg DETALU D-3
patrz przekrój, elewacja

osłony przeciwdeszczowe
klatki pomiarowe (obrys)
wg DETALU D-3
patrz przekrój, elewacja

osłony przeciwdeszczowe
klatki pomiarowe (obrys)
wg DETALU D-3
patrz przekrój, elewacja