




# RZUT PARTERU cz.1 SKALA 1:100

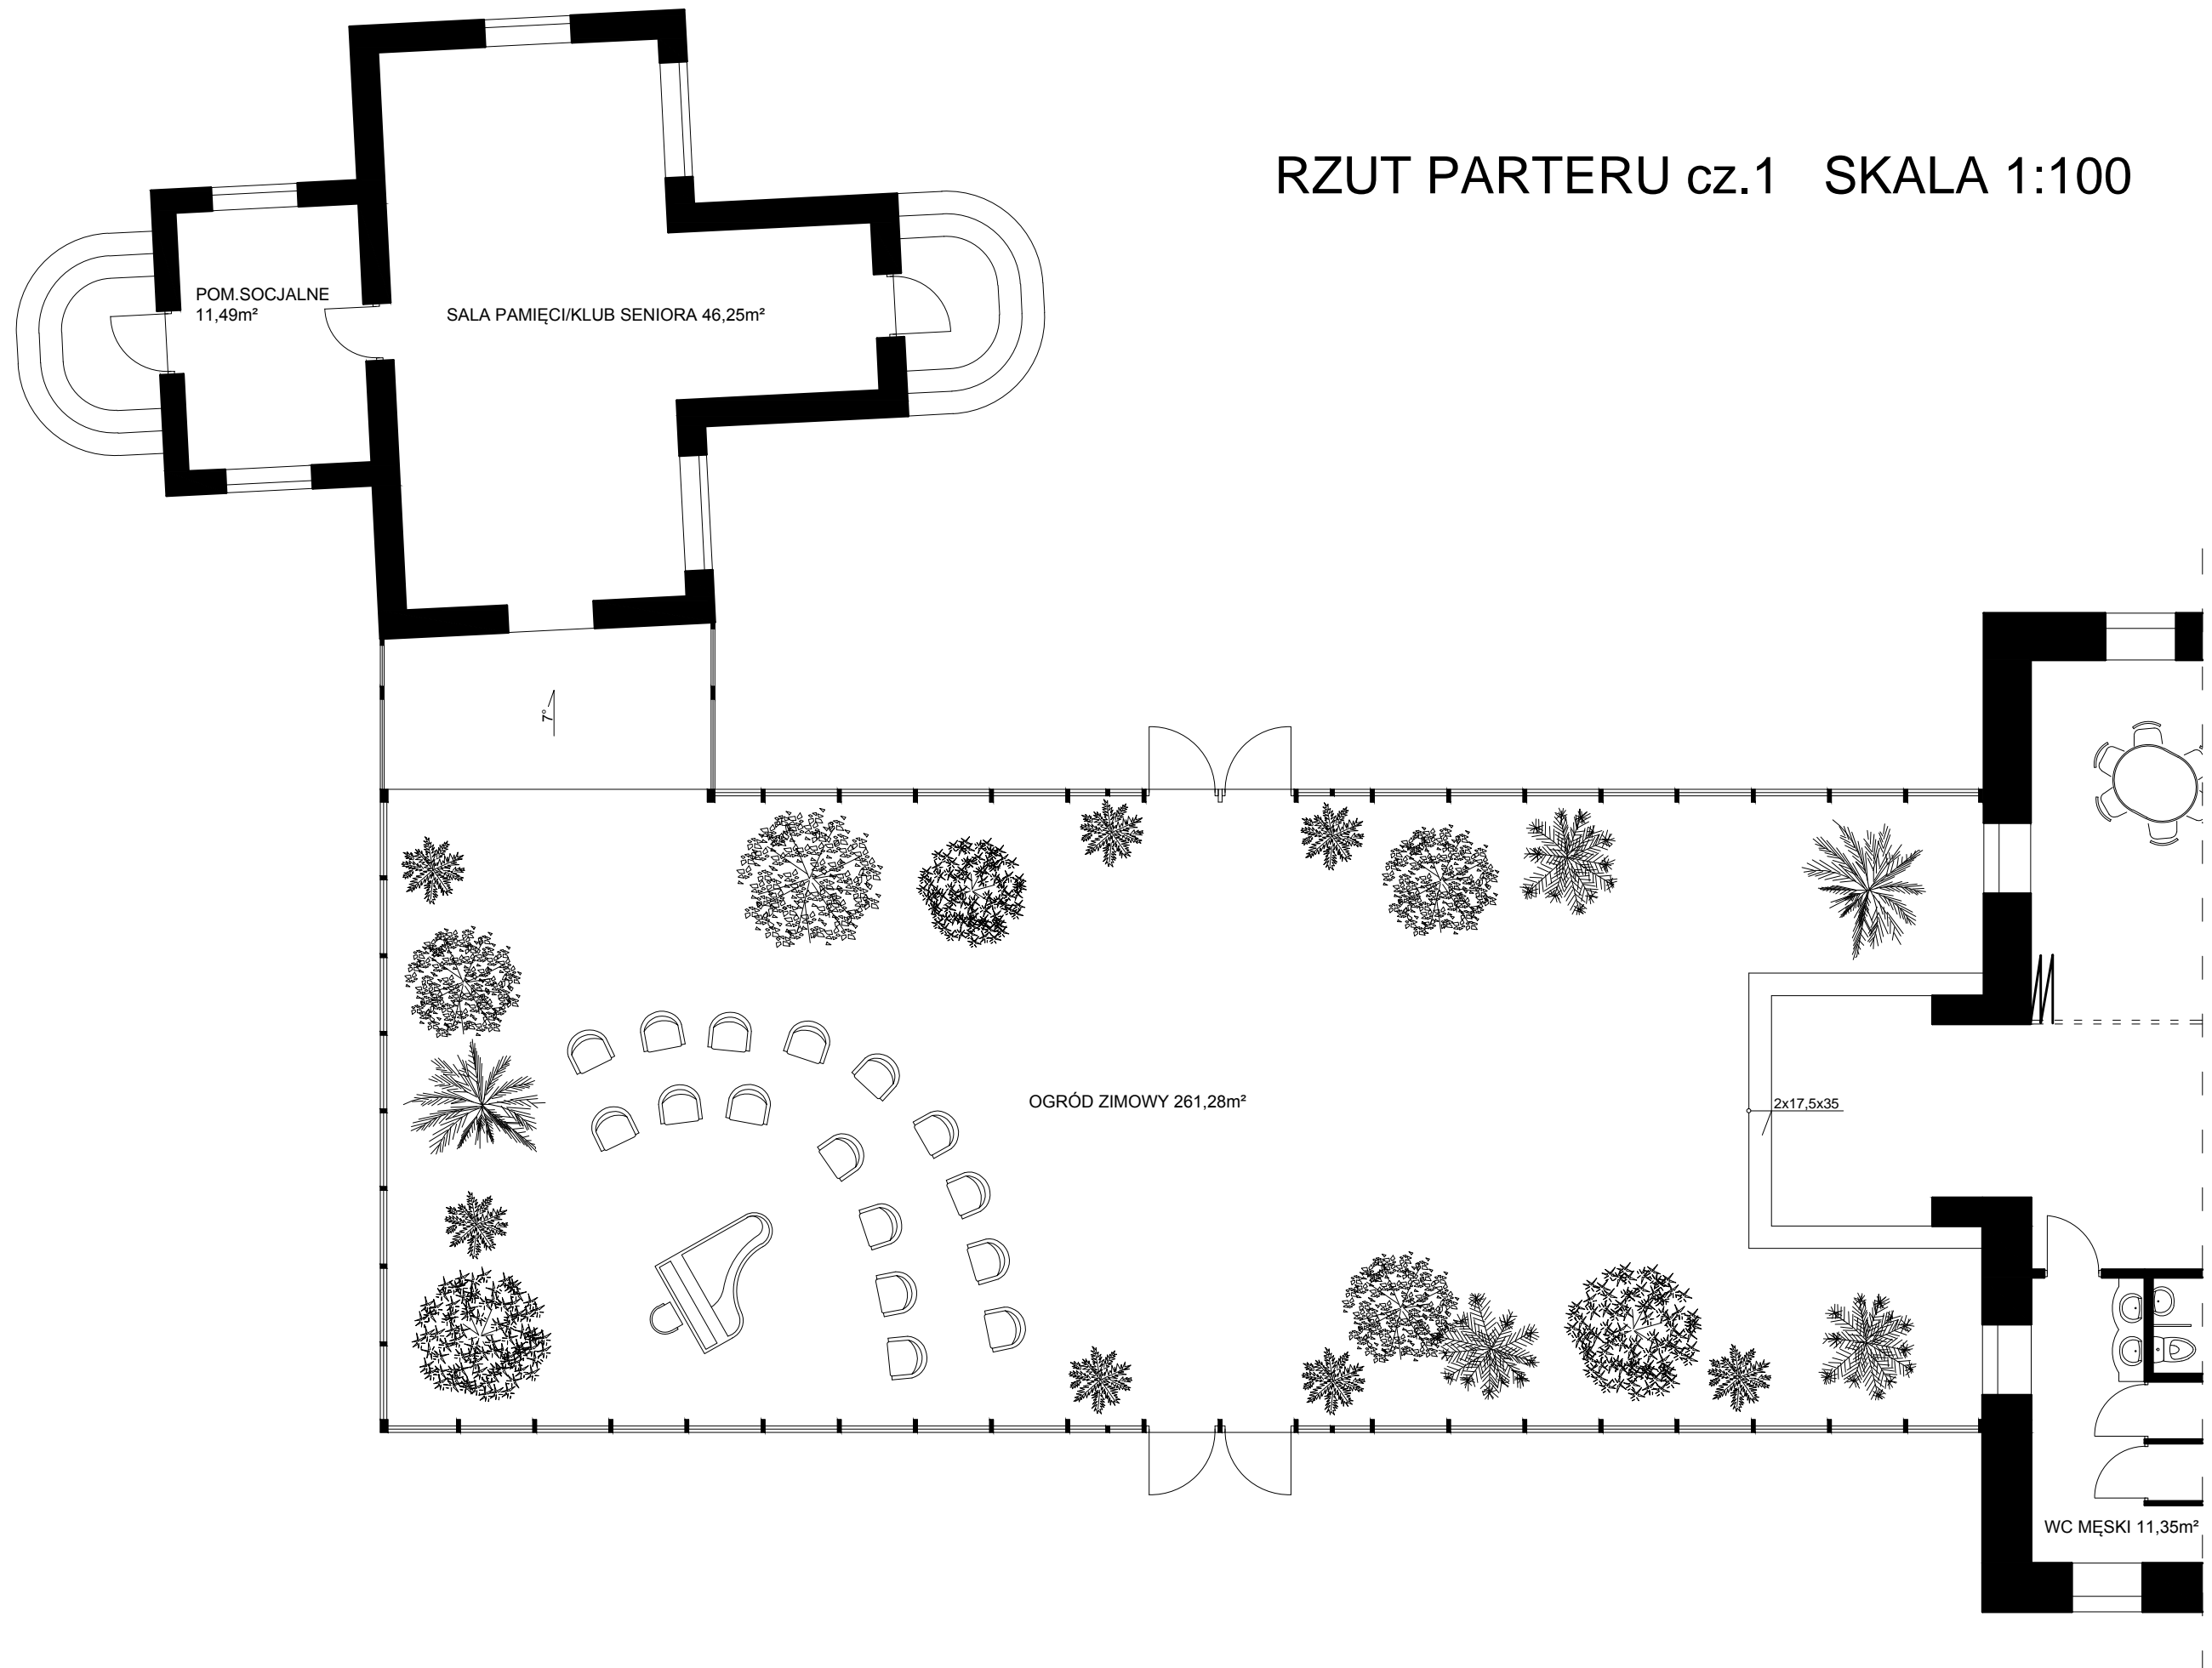


# RZUT PARTERU cz.2 SKALA 1:100

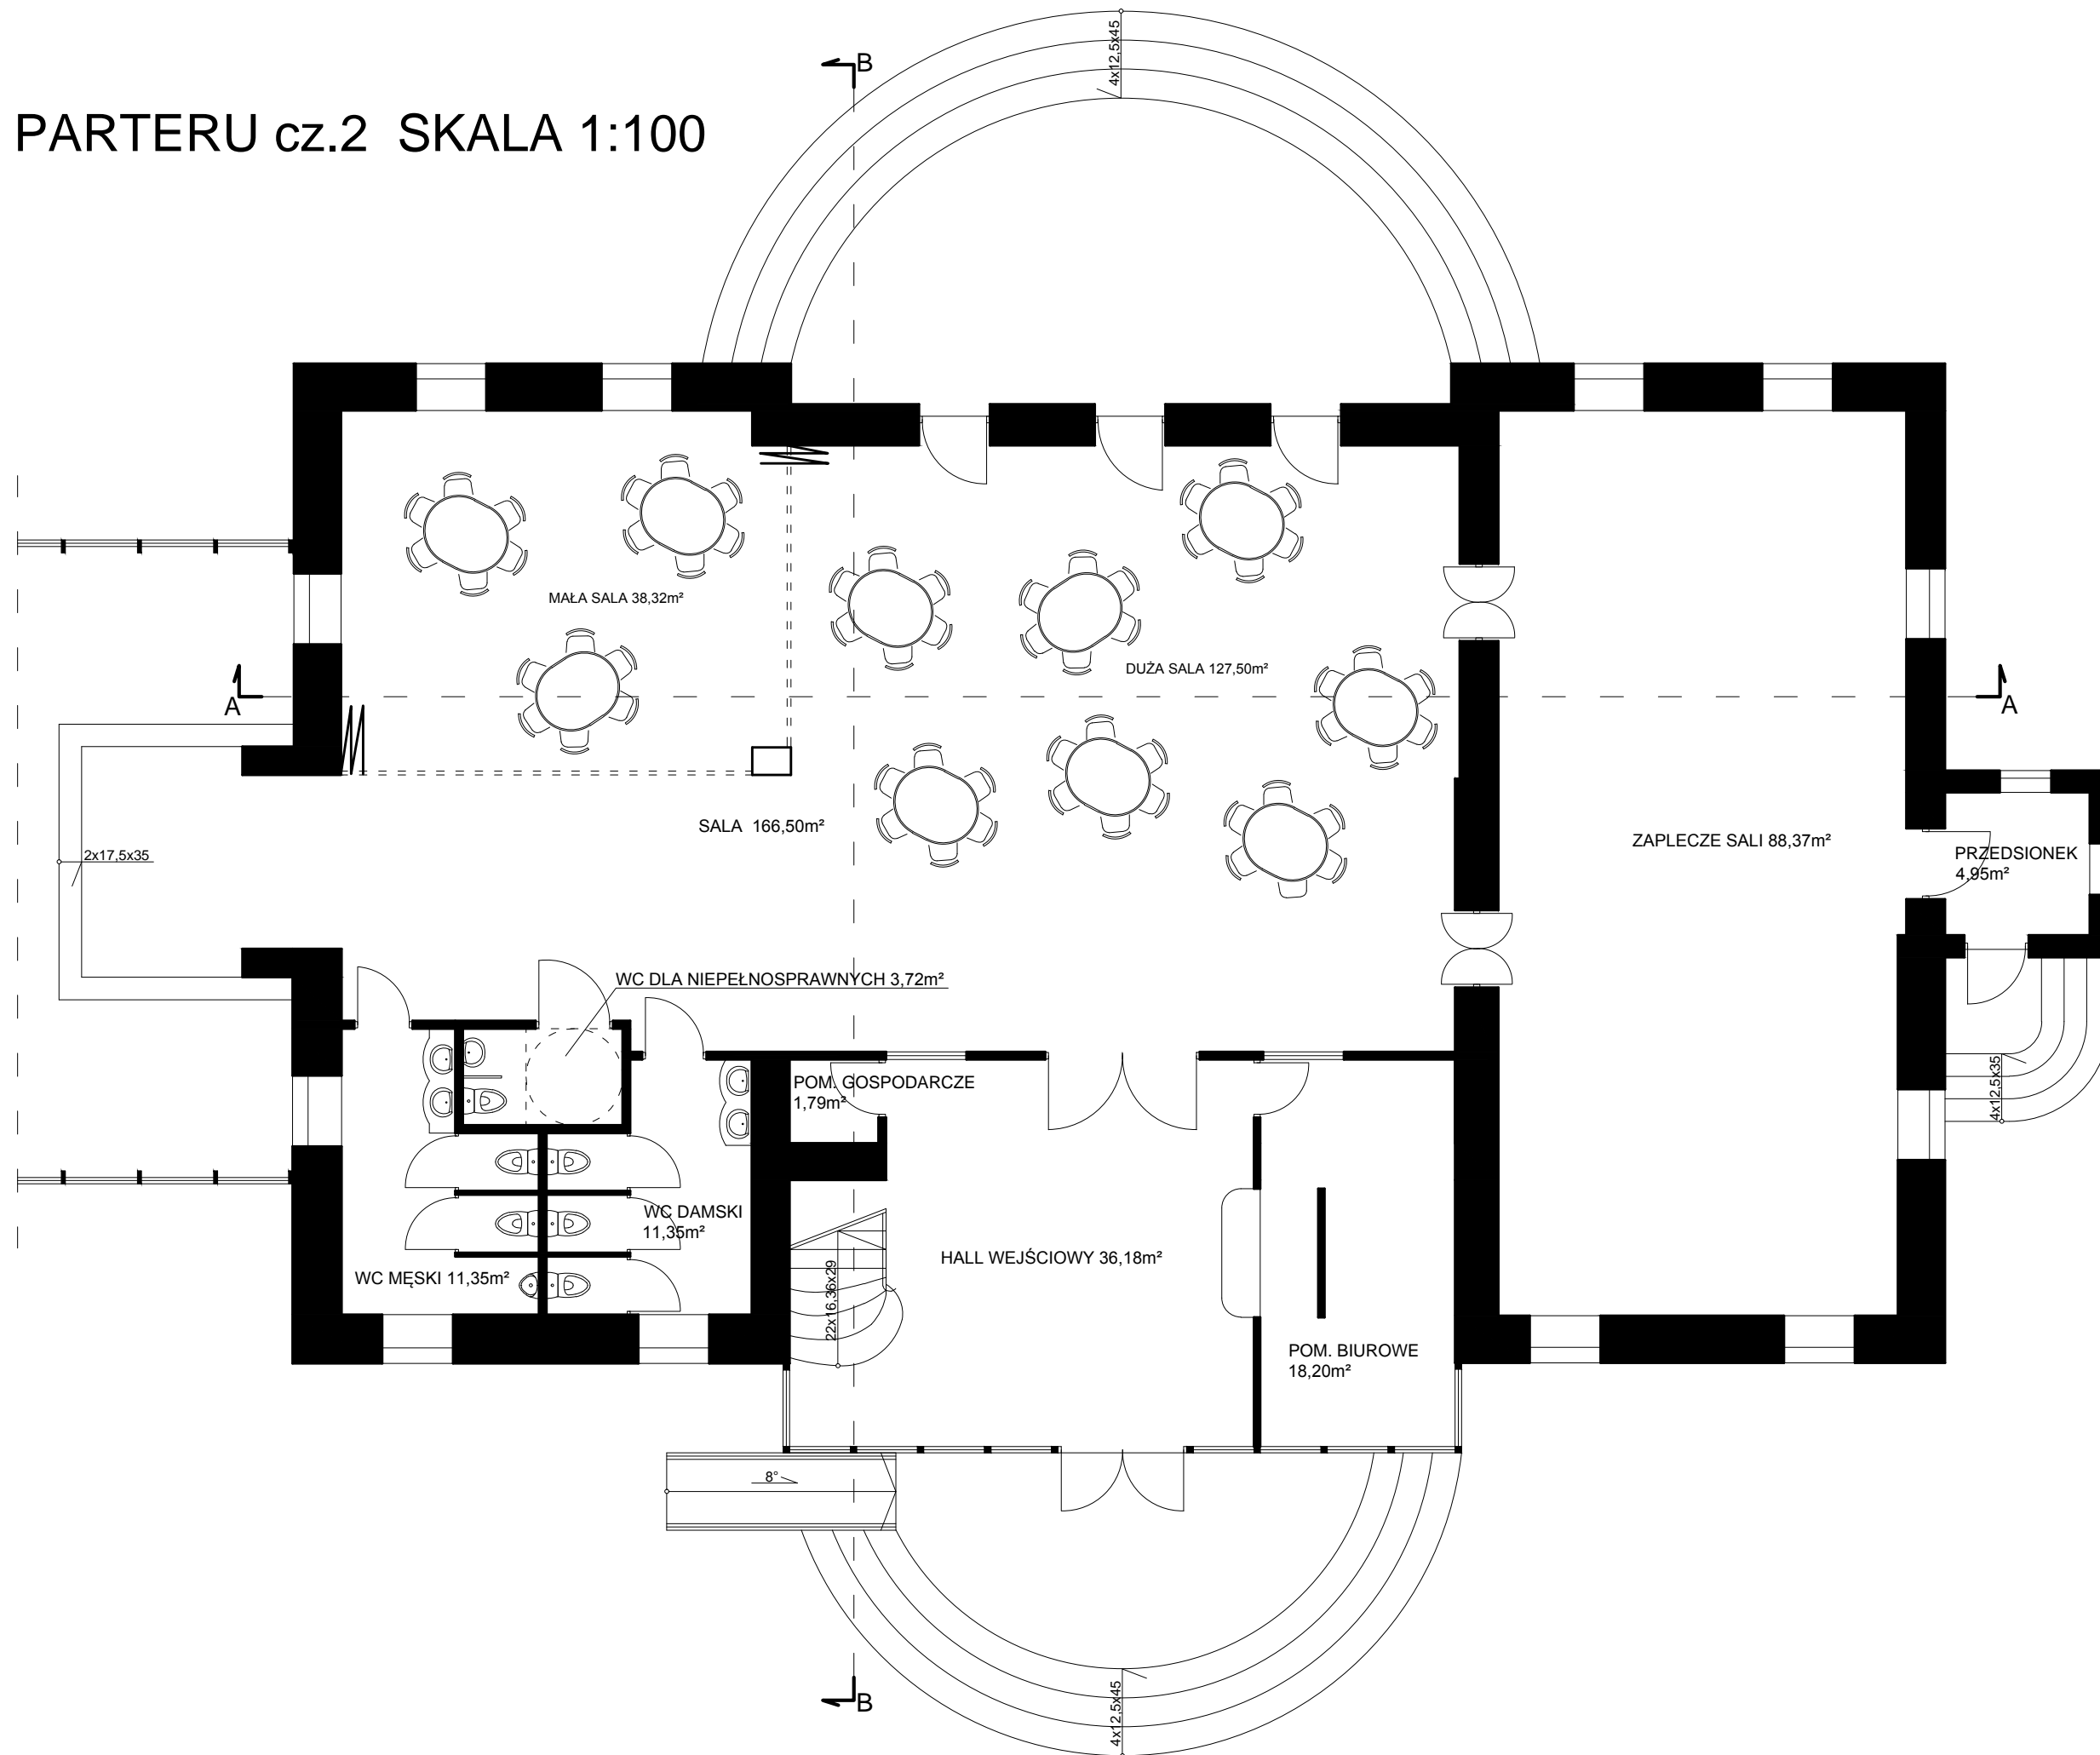


# RZUT I PIĘTRA SKALA 1:100

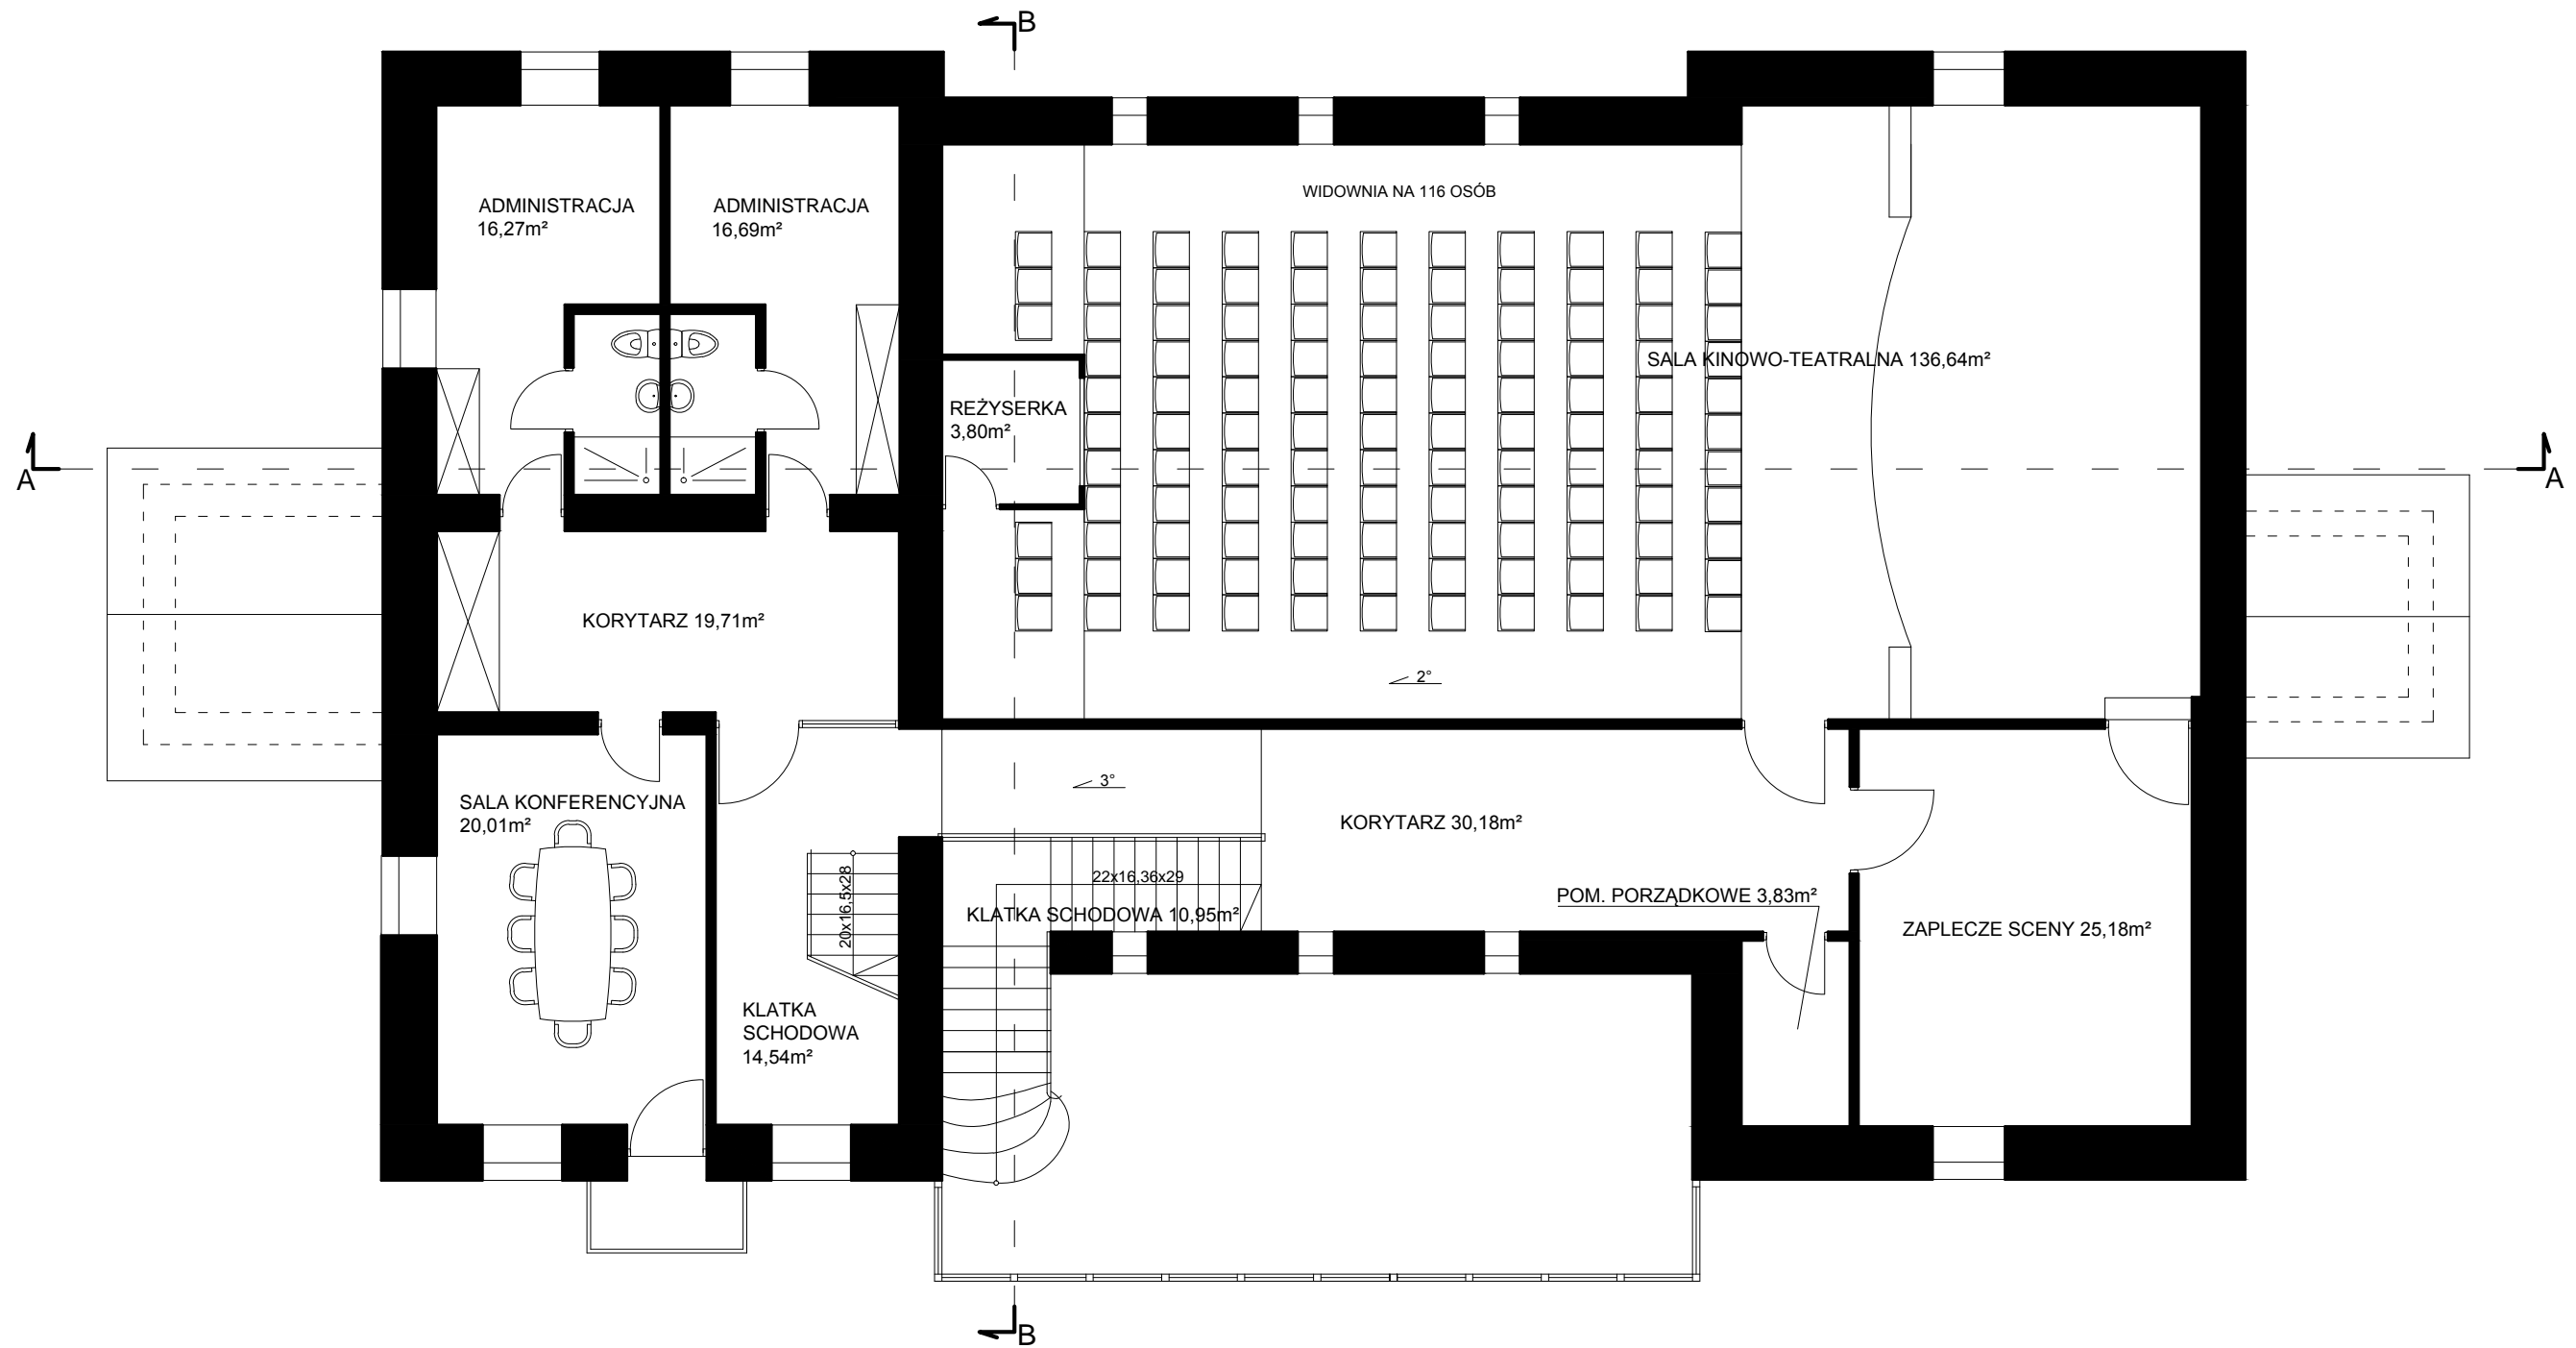

# RZUT II PIĘTRA SKALA 1:100

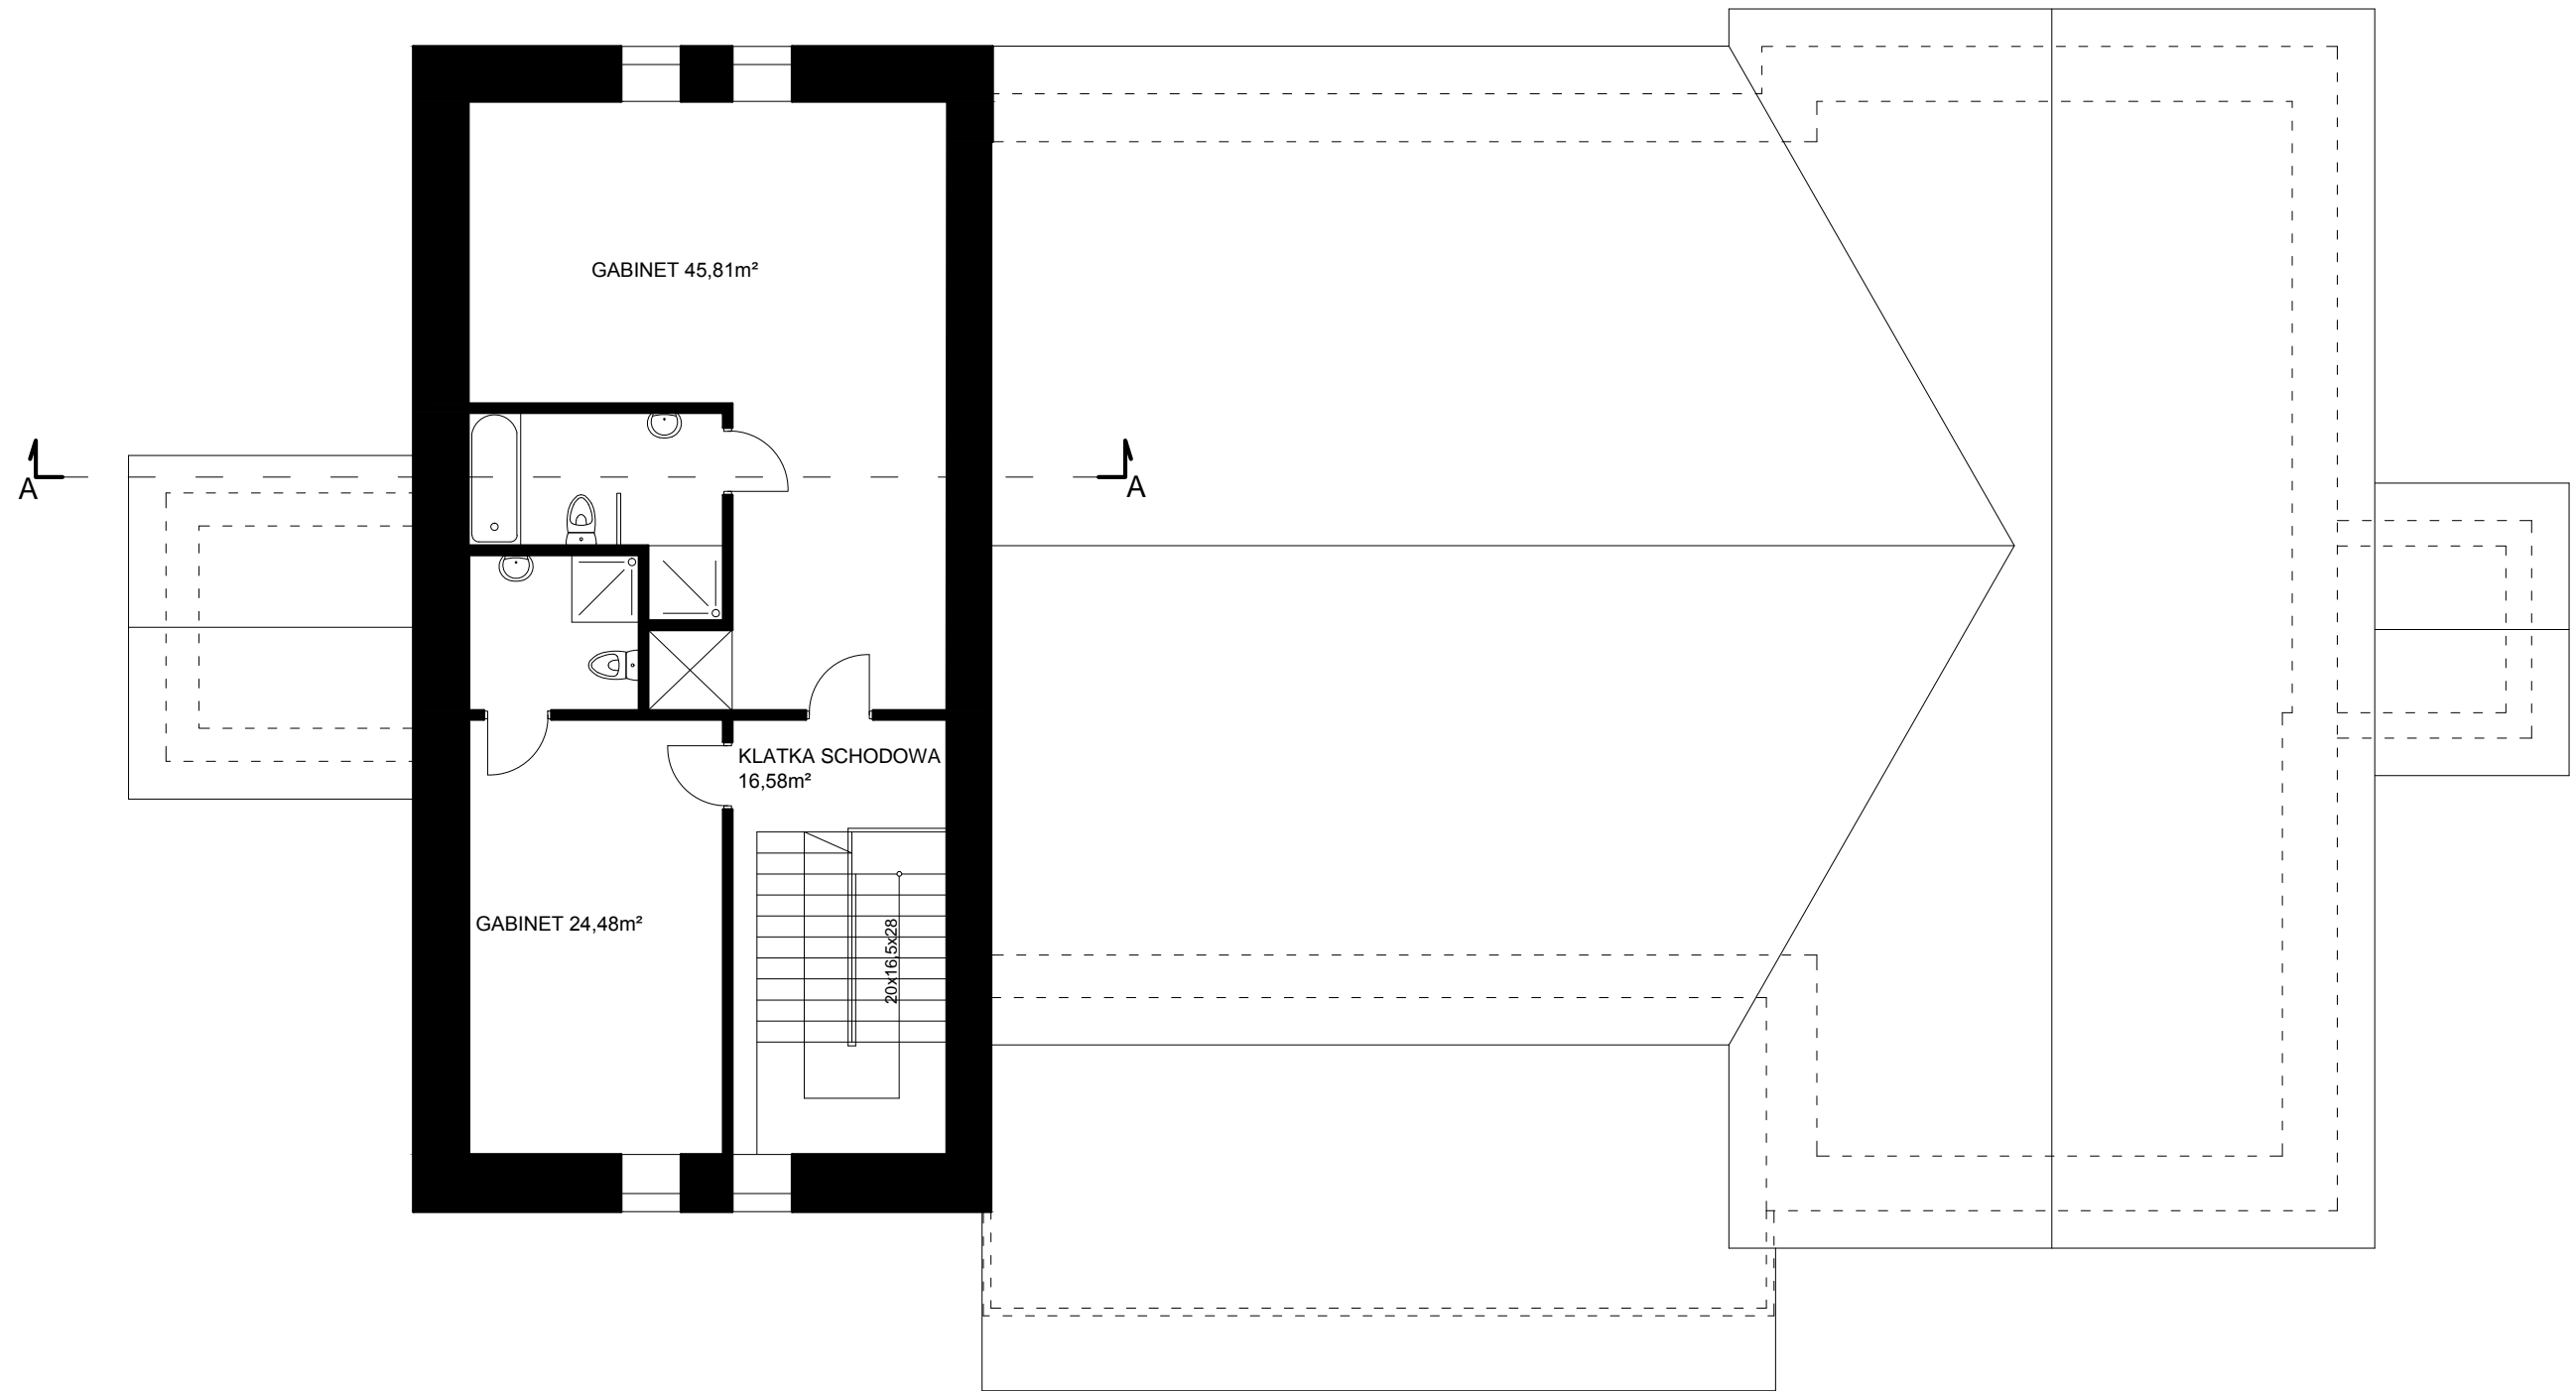

# PRZEKRÓJ A-A SKALA 1:100

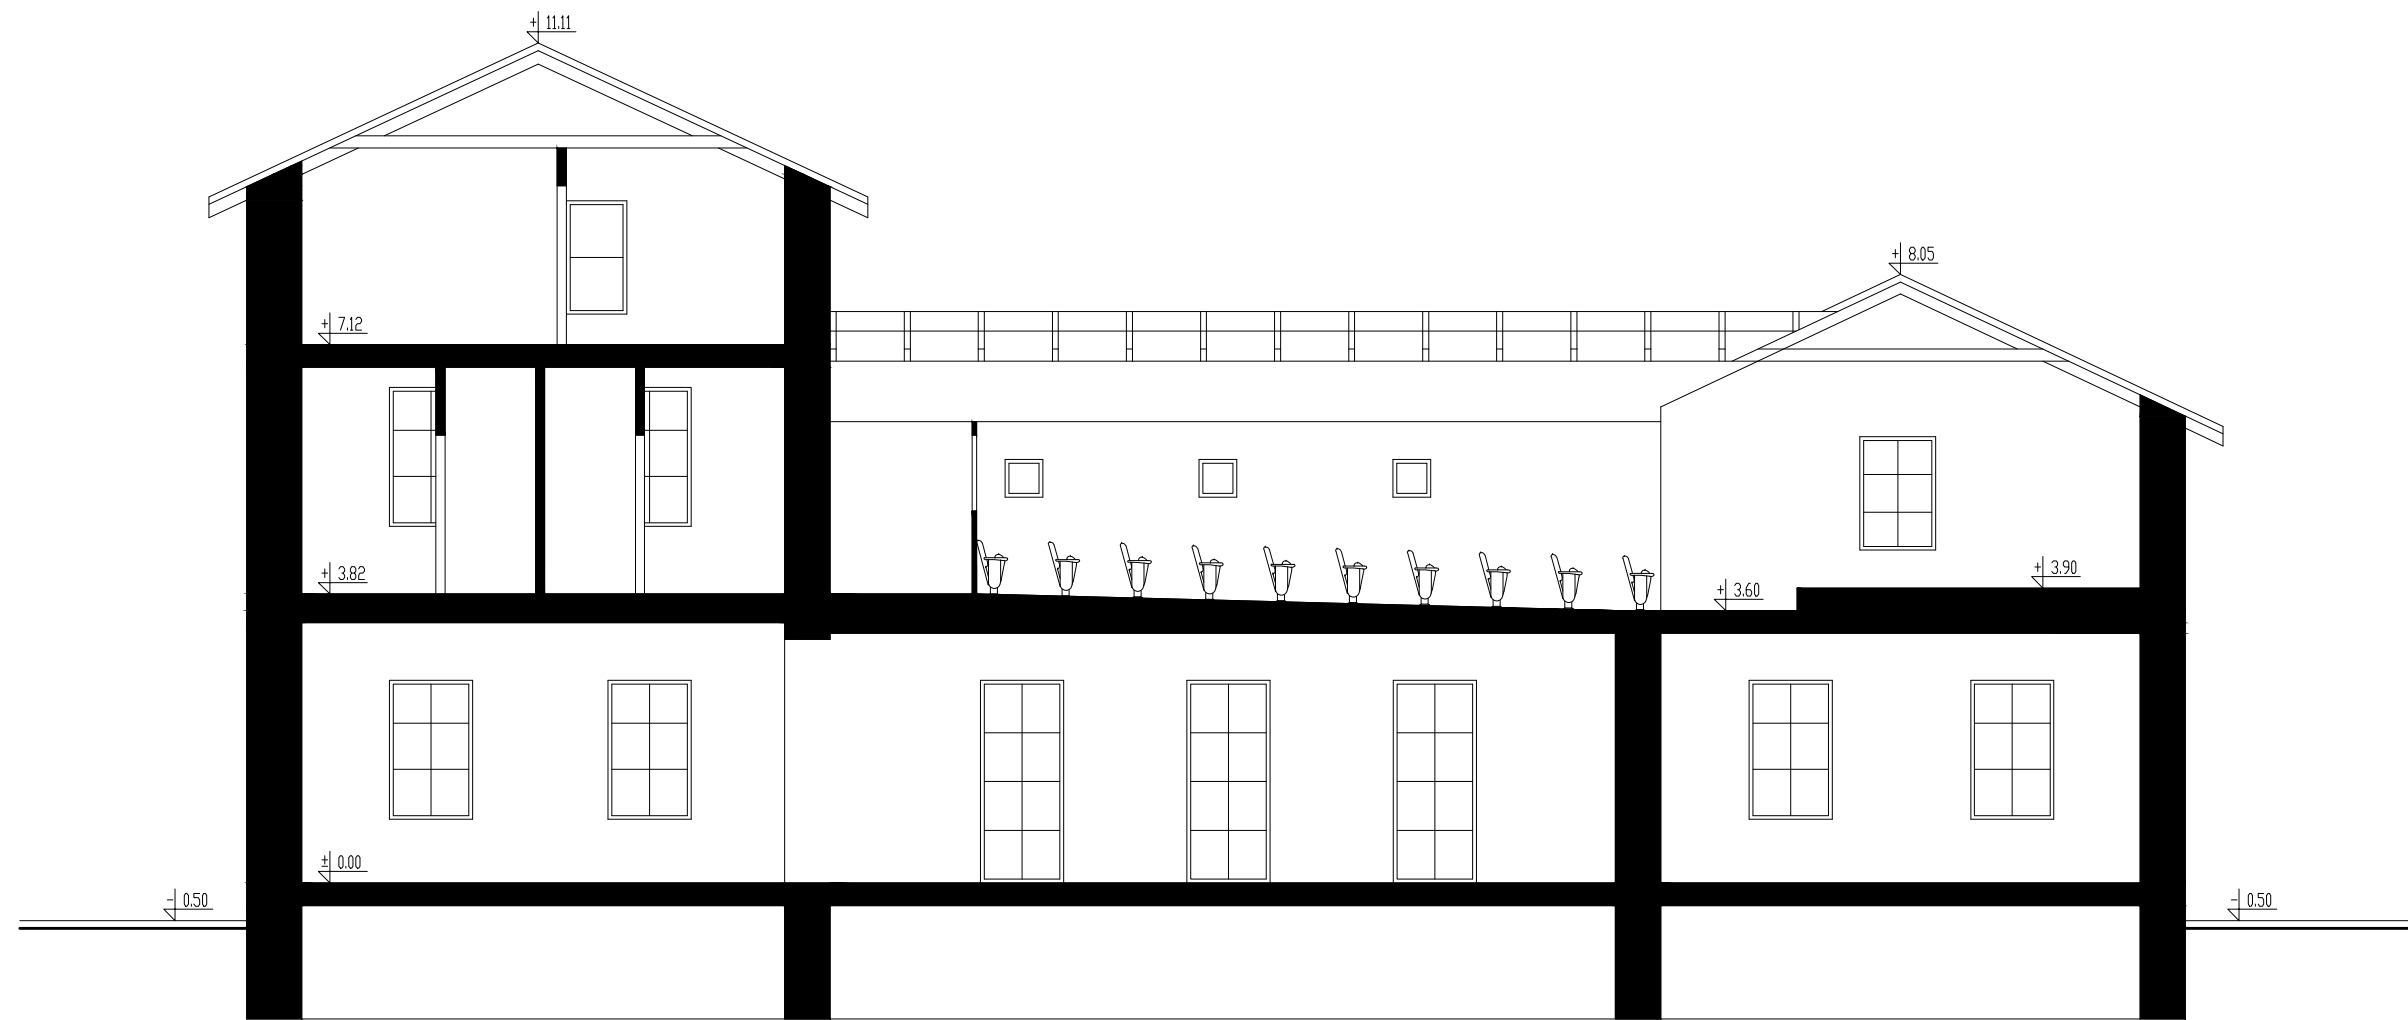

# PRZEKRÓJ B-B SKALA 1:100

