


- 3 050

25 900

RYS. 2

WIELGOLAS BRZEZIŃSKI

1: 500

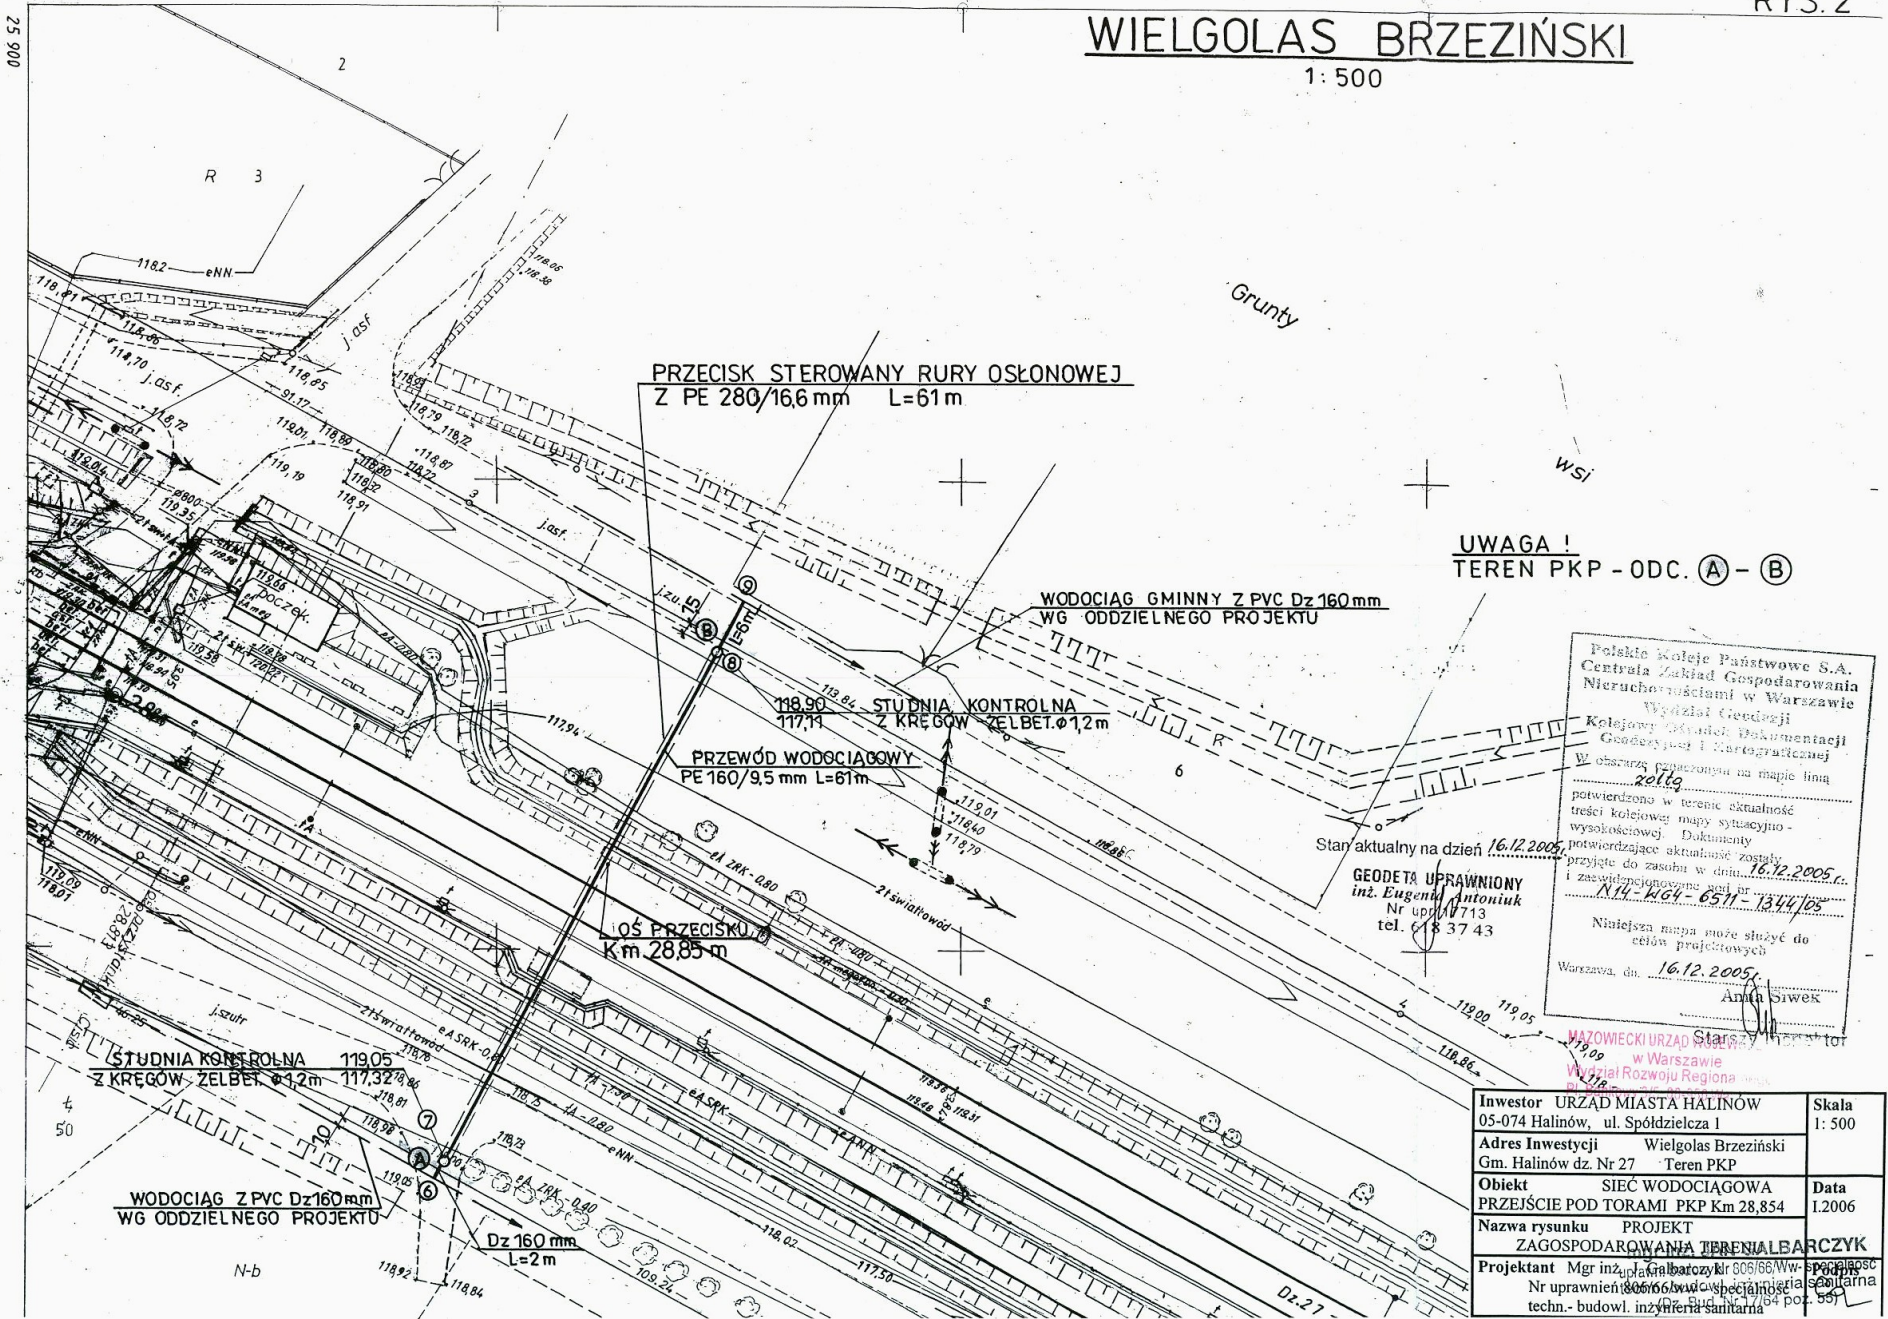

UWAGA !
TEREN PKP - ODC. (A) - (B)

Polskie Koleje Państwowe S.A.
 Centrala Zakład Gospodarowania
 Nieruchomościami w Warszawie
 Wydział Geodezji
 Kolejowy Oddział Dokumentacji
 Geodezyjnej i Kartograficznej
 W obszarze opracowania na mapie linia
 zeldg
 potwierdzono w terenie aktualność
 treści kolejowej mapy sytuacyjno-
 wysokościowej. Dokumenty
 potwierdzające aktualność zostały
 przyjęte do zasobu w dniu 16.12.2005 r.
 i zaawidujęczone są br
 N14-K64-651-1344/05
 Niniejsza mapa może służyć do
 celów projektowych
 Warszawa, dn. 16.12.2005.
 Anita Siwek

Staroaktualny na dzień 16.12.2005.
GEODETA UPRAWNIONY
 inż. Eugeniusz Antoniuk
 Nr upraw. 713
 tel. 618 37 43

MAZOWIECKI URZĄD STAROSTY
 w Warszawie
 Wydział Rozwoju Regionalnego

Inwestor URZĄD MIASTA HALINÓW 05-074 Halinów, ul. Spółdzielcza 1	Skala 1: 500
Adres Inwestycji Wielgolas Brzeziński Gm. Halinów dz. Nr 27 Teren PKP	
Obiekt SIĘĆ WODOCIĄGOWA PRZEJŚCIE POD TORAMI PKP Km 28,854	Data 1.2006
Nazwa rysunku PROJEKT ZAGOSPODAROWANIA TERENU I BARCZYK	
Projektant Mgr inż. Jacek Barczyk Nr uprawnień 80666 w specjalności geodezja techn.- budowl. inżyniera sanitarna	