


STAROSTWO POW
w Mińsku Mazow
Referat Architektury i B
ul. Sienkowskiego 54

MAPA DO CELÓW PROJEKTOWYCH
GRABINA dz.25/3,25/4,25/5,25/6 i cz.dz.29/1
gm. Halinów
ark. mapy 69, 70 skala 1:1000

„LEVEL”
PRZEDSIĘBIORSTWO GEODEZYJNE Spółka z o.o.
ul. Koszowska 13, tel. (025) 756-41-26
RYS.2

DYREKTOR BIURA
mgr inż. geod. Piotr Łysak

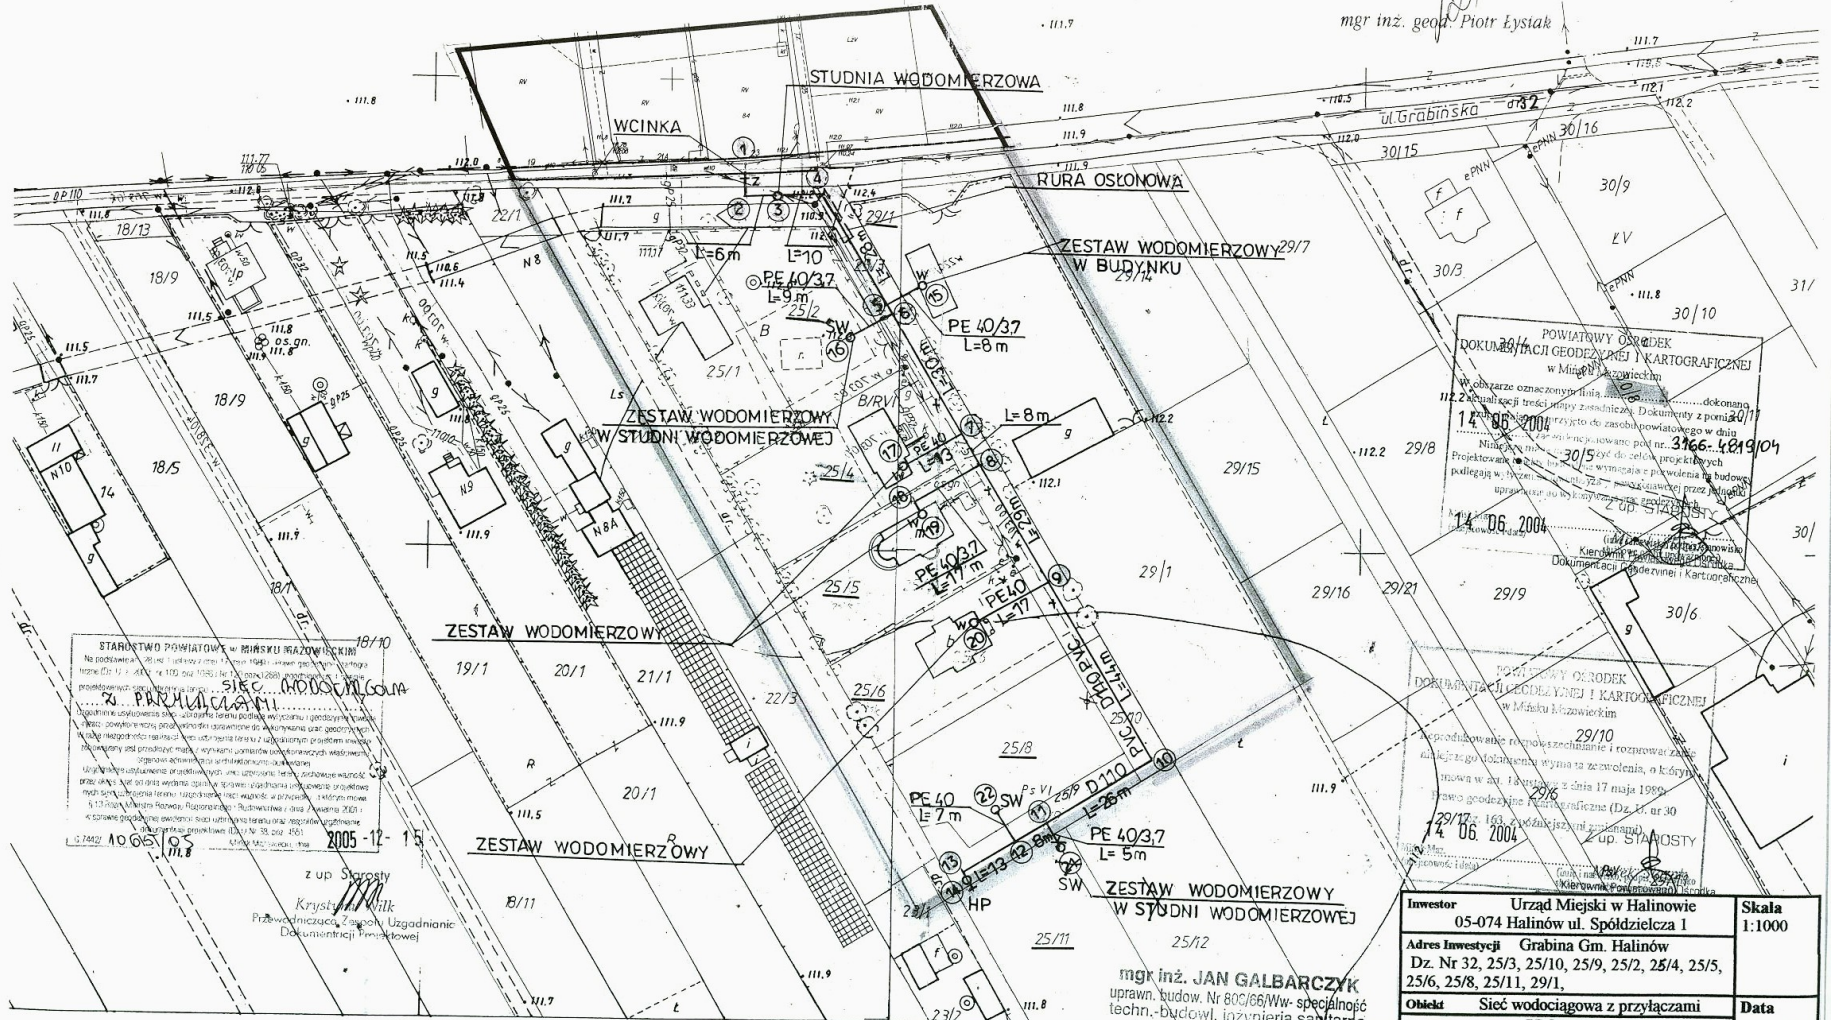

STAROSTWO POWIATOWE W MIŃSKU MAZOWIECKIM
Na podstawie 26 lat...
14.06.2004

POWIATOWY URZĄD
DOKUMENTACJI GEODEZYJNEJ I KARTOGRAFICZNEJ
w Mińsku Mazowieckim
14.06.2004

POWIATOWY URZĄD
DOKUMENTACJI GEODEZYJNEJ I KARTOGRAFICZNEJ
w Mińsku Mazowieckim
14.06.2004

z up. Starosty
Krystyna Walk
Przewodnicząca Zespołu Uzgodniania
Dokumentacji Projektowej

mgr inż. JAN GALBARCZYK
uprawn. budowl. Nr 806/66/Ww - specjalność
techn.-budowl. inżynieria sanitarna
(Dz. bud. Nr 17/64 poz. 55)

Investor	Urząd Miejski w Halinowie 05-074 Halinów ul. Spółdzielcza 1	Skala	1:1000
Adres inwestycji	Grabina Gm. Halinów Dz. Nr 32, 25/3, 25/10, 25/9, 25/2, 25/4, 25/5, 25/6, 25/8, 25/11, 29/1,	Data	XII.2005
Obiekt	Sieć wodociągowa z przyłączami	Podpis	Col
Nazwa rysunku	PROJEKT ZAGOSPODAROWANIA TERENU		
Projektant	Mgr inż. J. Galbarczyk Nr uprawnień 806/66/ww - specjalność techn.-budowl. inżynieria sanitarna		

1:1000

22N1-2 011-12