



km 0+0+350,00

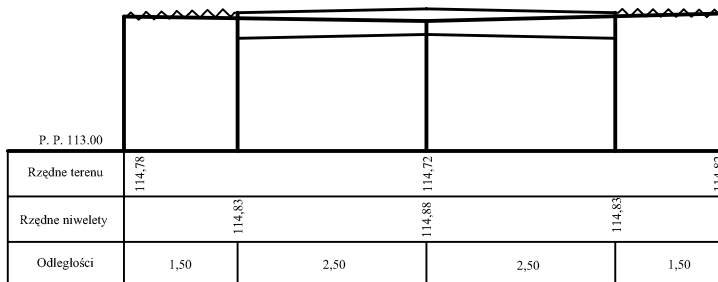


Roboty ziemne koryta
Wykop = 1.150 m²
Nasyp = 0.000 m²

km 0+0+400,00

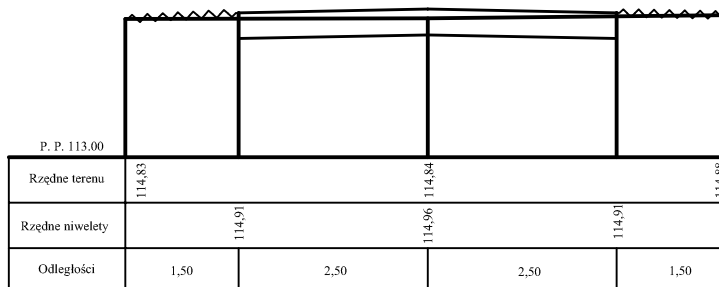

Roboty ziemne koryta
Wykop = 1.249 m²
Nasyp = 0.000 m²

km 0+0+419,00

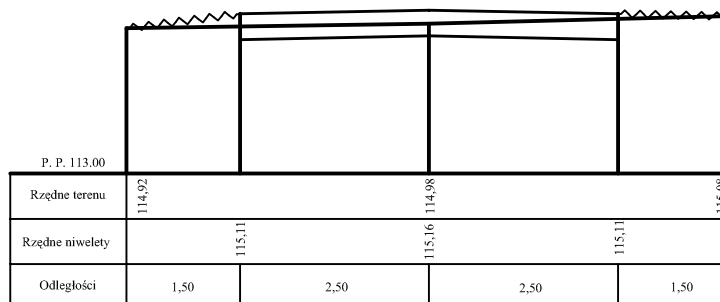

Roboty ziemne koryta
Wykop = 0.957 m²
Nasyp = 0.000 m²

Branża	Drogowa		Rys. 3b
Tytuł projektu	Przebudowa ulicy Jasnej w Józefinie		
Tytuł rysunku	PRZEKROJE NORMALNE		Skala 1:100
Inwestor	Gmina Halinów ul. Spółdzielcza 1 05-074 Halinów		Data : 11.2008
Opracował	mgr inż. Mariusz Kozera	Podpis	
Projektował	Włodzimierz Kaliszek	Podpis	