


SZCZEGÓŁ "A" SKALA 1:10

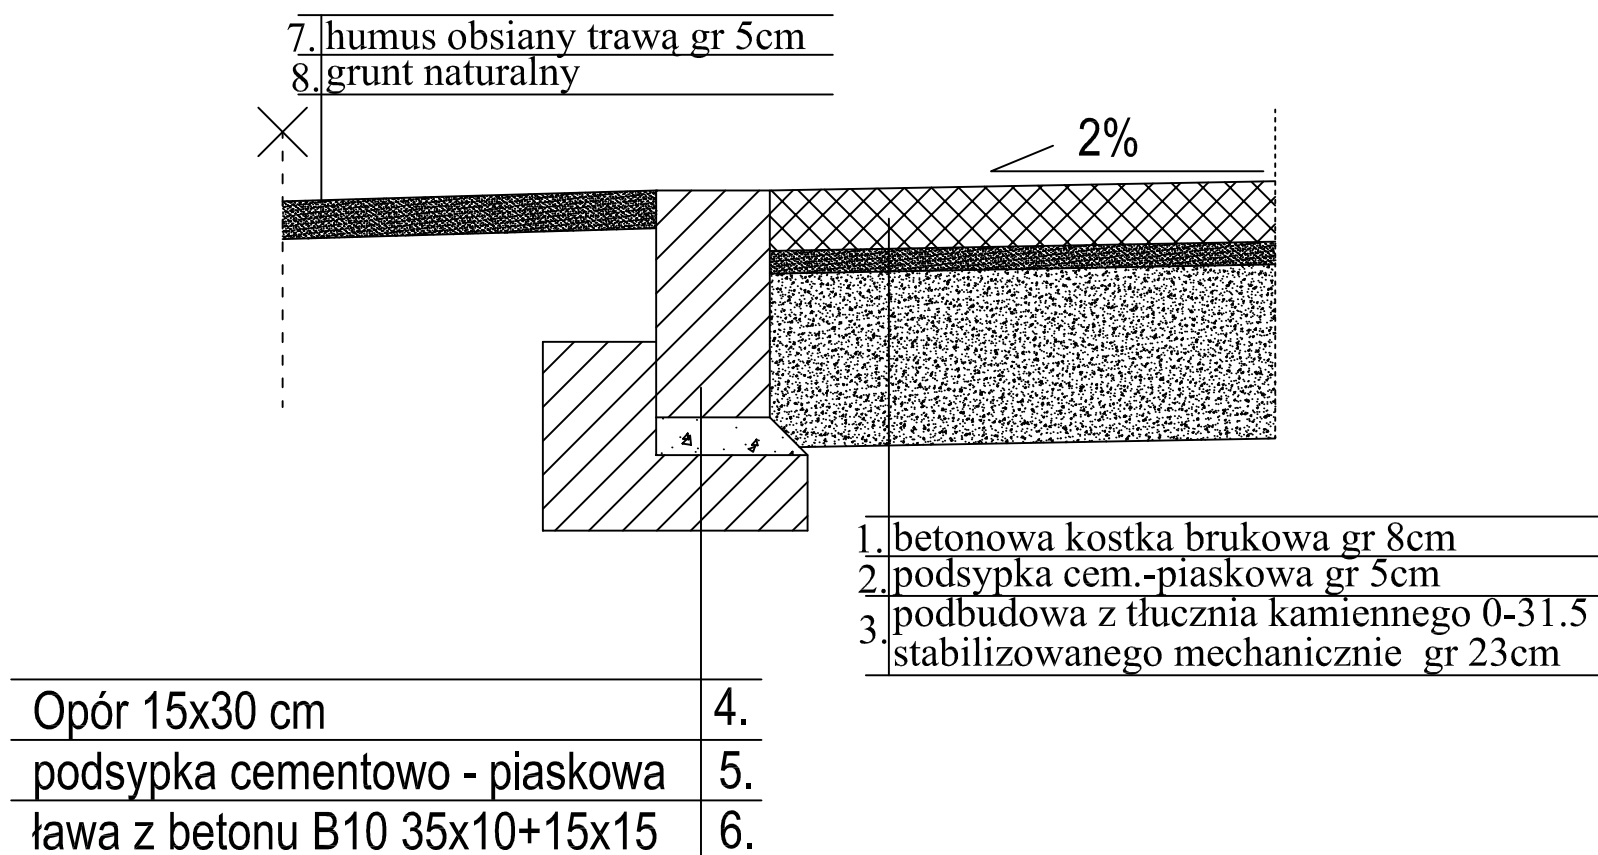

Branża	Drogowa	
Tytuł projektu	Przebudowa ulicy Jasnej w Józefinie	Rys. 4
Tytuł rysunku	Szczegół zakończenia pasa pieszo-jezdnego oporem	Skala 1:50
Inwestor	Gmina Halinów ul. Spółdzielcza 1 05-074 Halinów	Data : 11.2008
Opracował	mgr inż. Mariusz Kozera	Podpis
Projektował	Włodzimierz Kaliszuk	Podpis