



ROZWINIĘCIĘ BARIERKI PRZY  
POCHYLNI  
SKALA 1:20

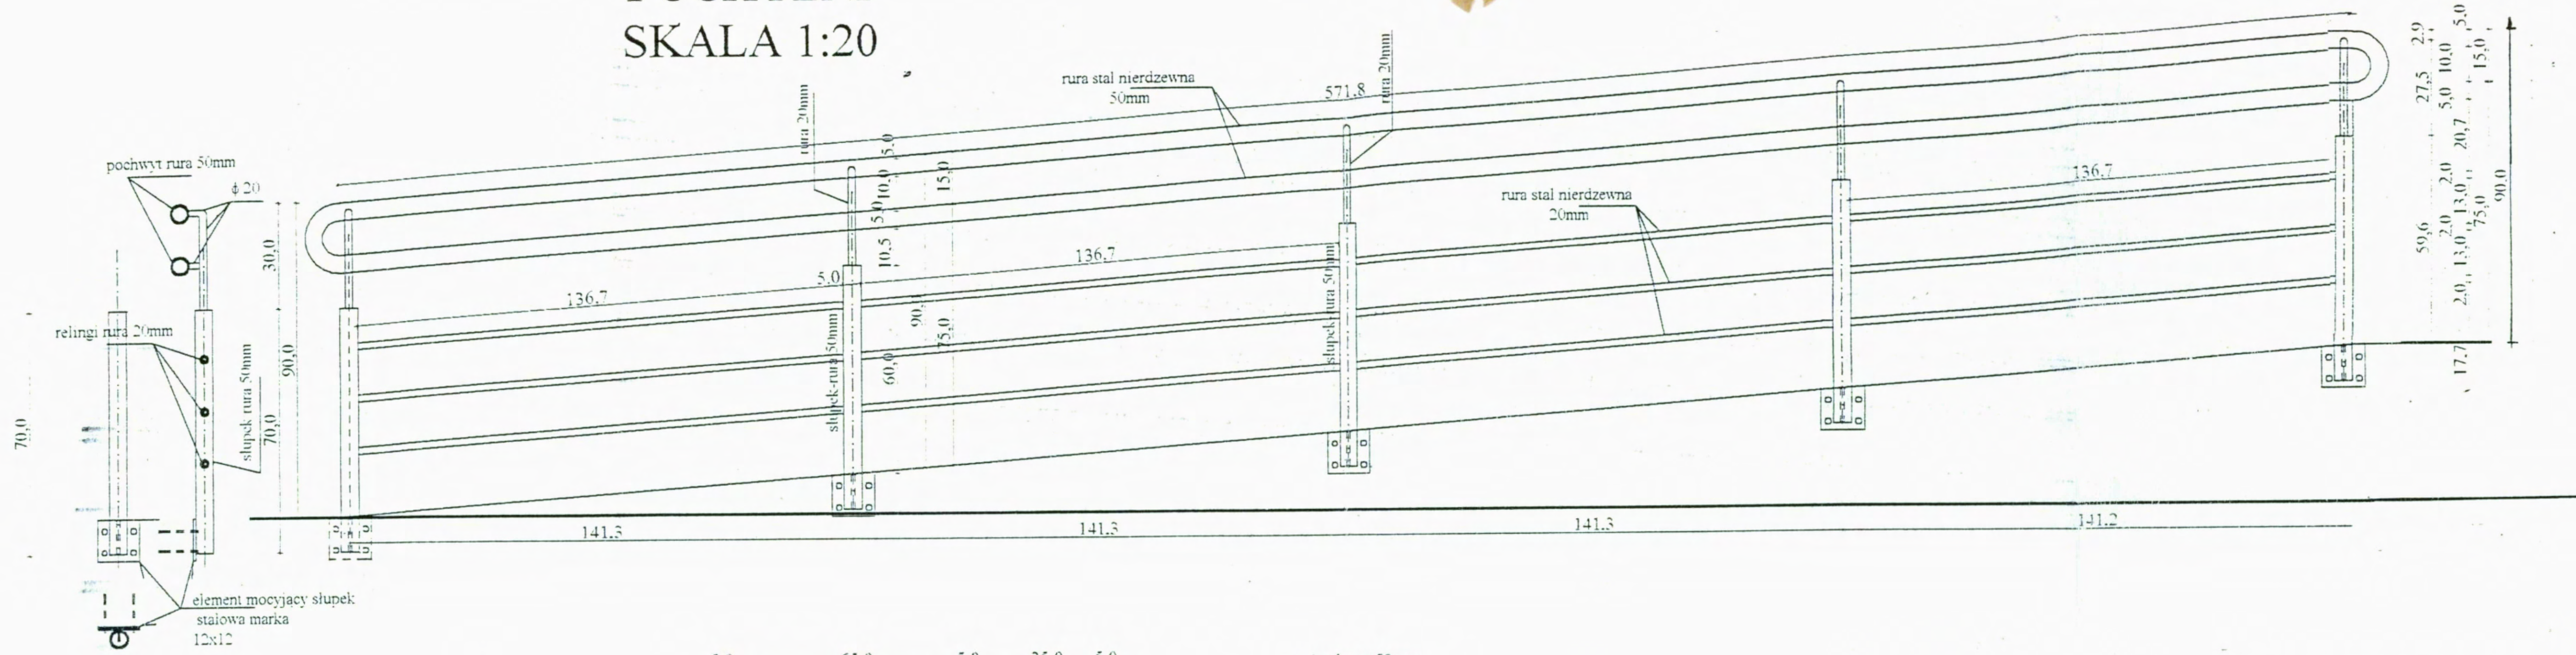

STAL NIERDZEWNA:  
pochwyty - rura 50mm'  
słupki rura 50mm  
relingi rurki 20mm

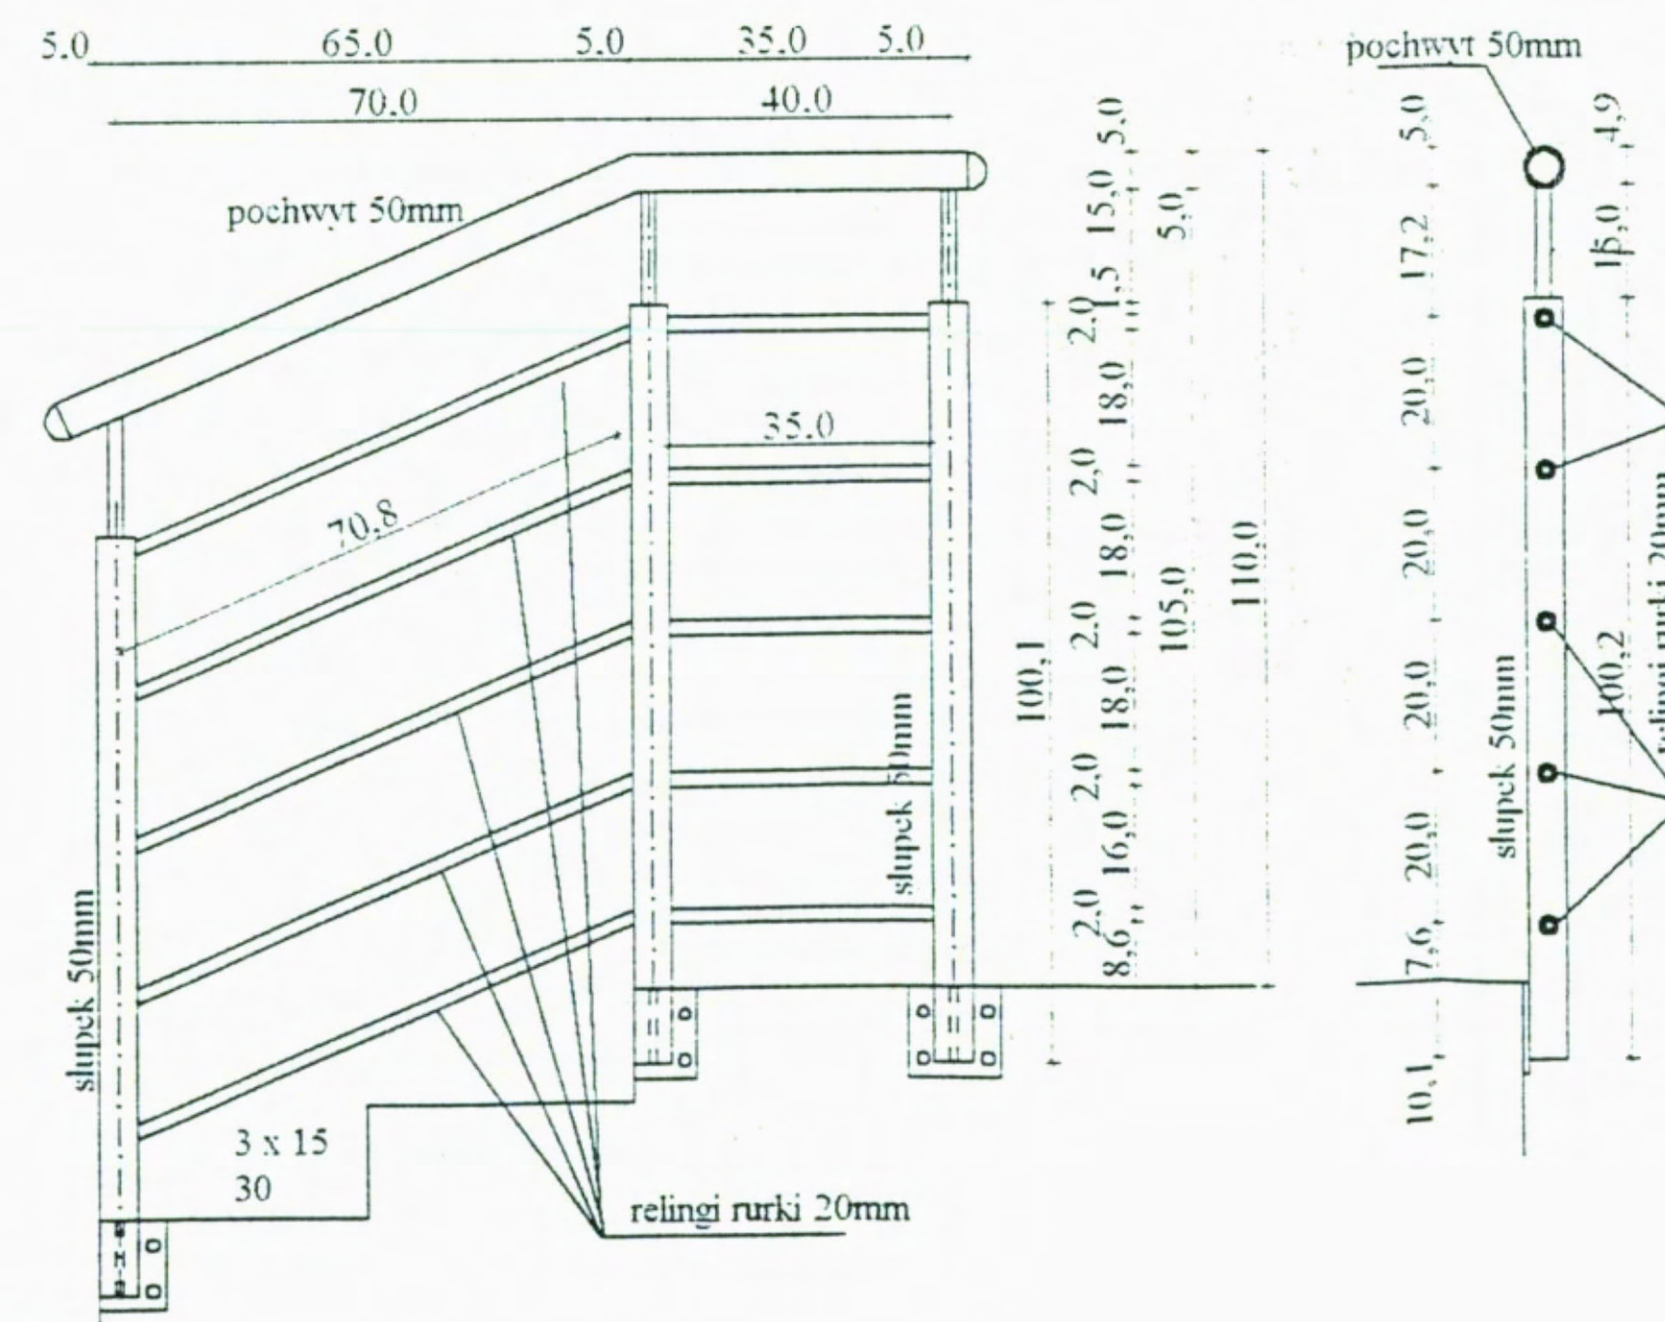

DO ŚCIANY BUDYNKU ZAMONTOWAĆ  
POCHWYT Z RUR Ø 50 mm

BARIERKA PRZY  
WEJŚCIU GŁÓWNYM



Plac Szkolny Dwór  
21-500 Biała Podlaska  
tel. (0-83) 342-0000

BARIERKA PRZY POCHYLNI			
OBIEKT	SALA SPORTOWA W HALINOWIE		
INWESTOR	ZESPÓŁ SZKÓŁ W HALINOWIE		
Funkcja	Imię i nazwisko	Uprawnienia	
Projektant	mgr inż. arch. Henryk Dołęgowski	124/BP/82	
Sprawdzający	mgr inż. Marek Teslawski	32/BP/77	
BRANZA:	Architektura	DATA:	XII. 2005r.
		SKALA:	1 : 20
			NR