


NR SPRAWY:  
MIGKJ.3410-11/09

ZAŁĄCZNIK NR 4 DO SIWZ

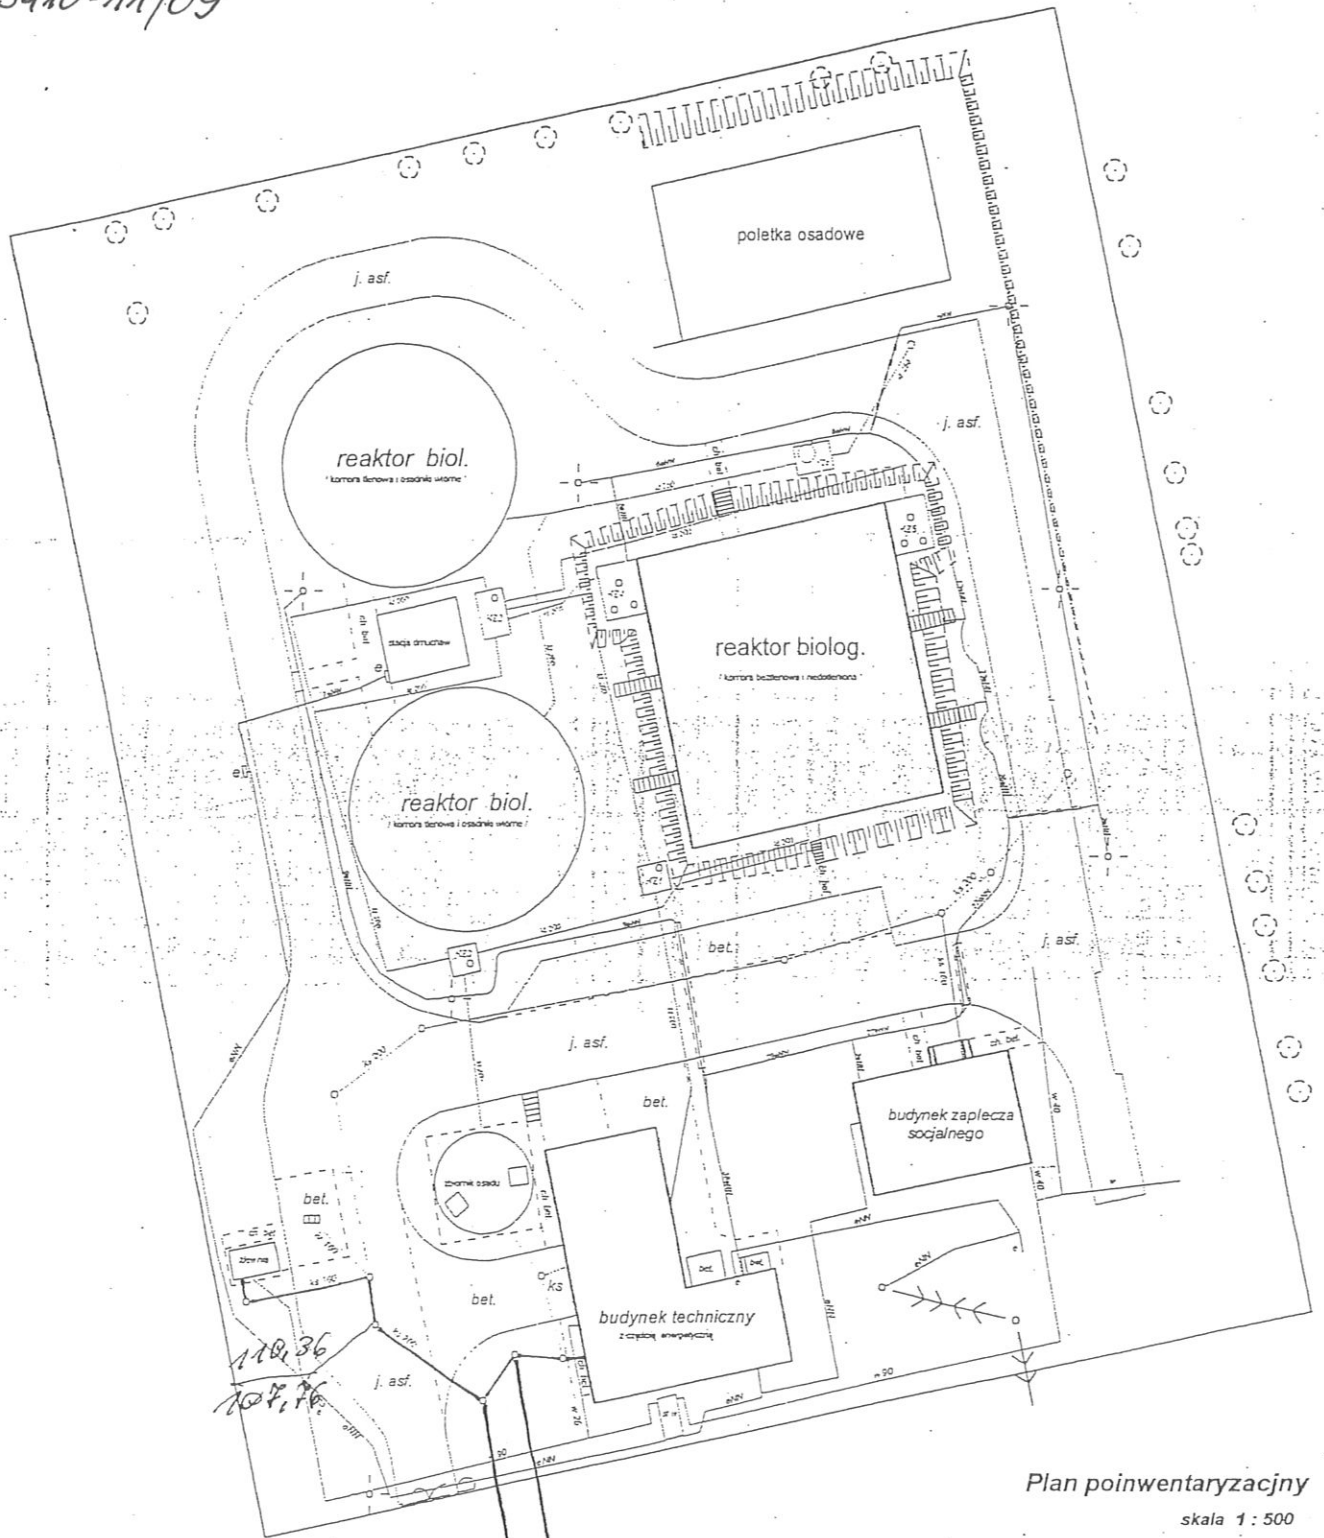

Plan poinwentaryzacyjny

skala 1 : 500

z modernizacji i rozbudowy oczyszczalni ścieków

Długa Kościelna, gm. Halinów

110,82  
~ 107,20

110,82  
107,59