

Ⓣ GNIAZDO TELEFONICZNE GTP16F FORUM-ELDA


YDYp3x1,5mm²

RURA RL-28 NA WYS.4.60m
DLA TABLICY WYNIKÓW

WEJSCIE GLOWNE

2xYTKSY1x4x0,5

YDYp3x1,5mm²

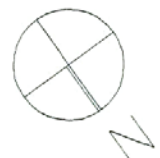


ISTNIEJACY BUDYNEK
SZKOLNY



Plac Szkolny Dwór 28
21-500 Biata Podlaska
tel. (0-83) 342-00-36

INSTALACJE TELEFONICZNE I SYGNALIZACYJNE-PARTER			
OBIEKT: HALA SPORTOWA UL.OKUNIEWSKA, HALINÓW			
OPRACOWALI:	Imię i Nazwisko	UPRAWNIENIA:	PODPIS:
PROJEKTANT:	inż. Grzegorz Bykowski	880/BP/98	
SPRAWDZAJĄCY:	mgr inż. Józef Szablowski	324/BP/86	
BRANŻA:	ELEKTR	DATA: XII. 2005 r.	SKALA: 1:200
			NR RYS. 8

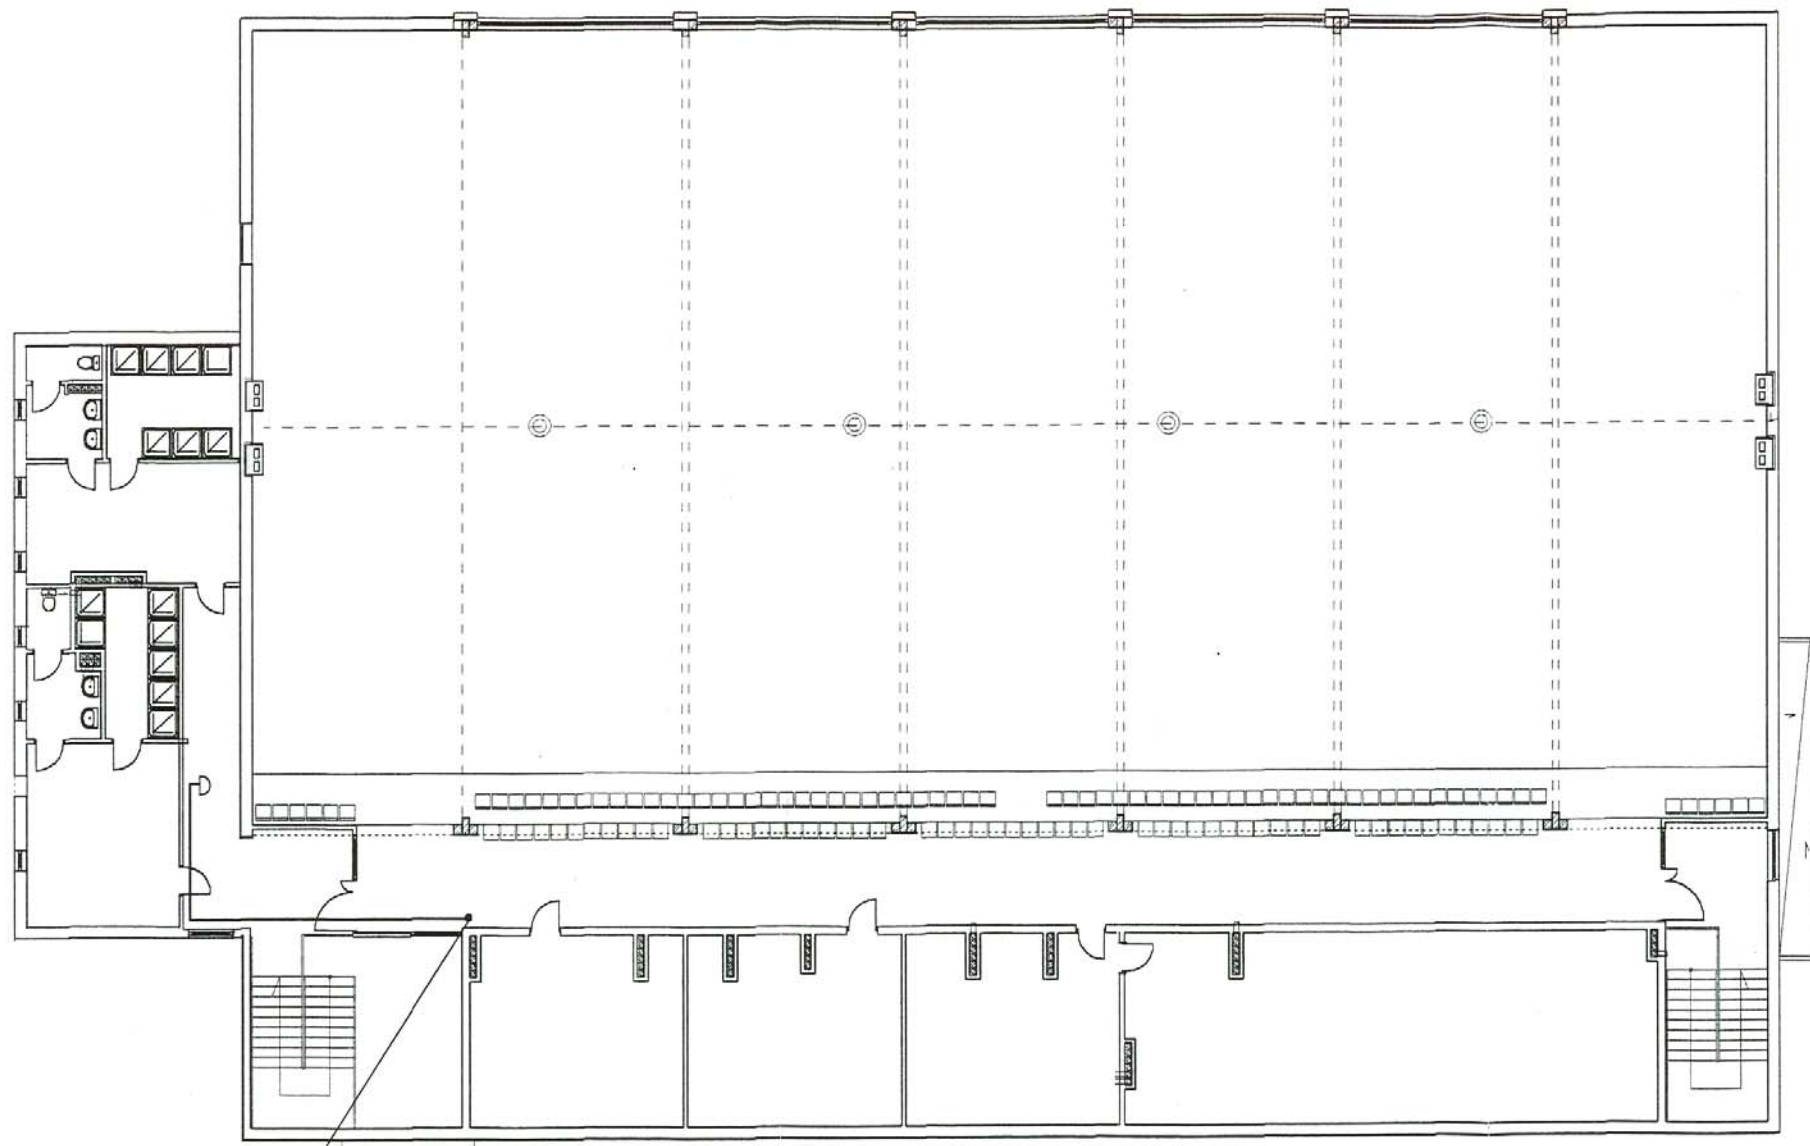



YDYp3x1,5mm2



Plac Szkolny Dwór 28
21-500 Biała Podlaska
tel. (0-83) 342-00-36

INSTALACJE SYGNALIZACYJNE- PIĘTRO			
OBIEKT: HALA SPORTOWA UL.OKUNIEWSKA, HALINÓW			
OPRACOWALI:	Imię i Nazwisko	UPRAWNIENIA:	PODPIS:
PROJEKTANT:	inz. Grzegorz Bykowski	880/BP/98	
SPRAWDZAJĄCY:	mgr inż. Józef Szablowski	324/BP/86	
BRANŻA:	ELEKTR.	DATA: XII. 2005 r.	SKALA: 1:200
			NR RYS. 9

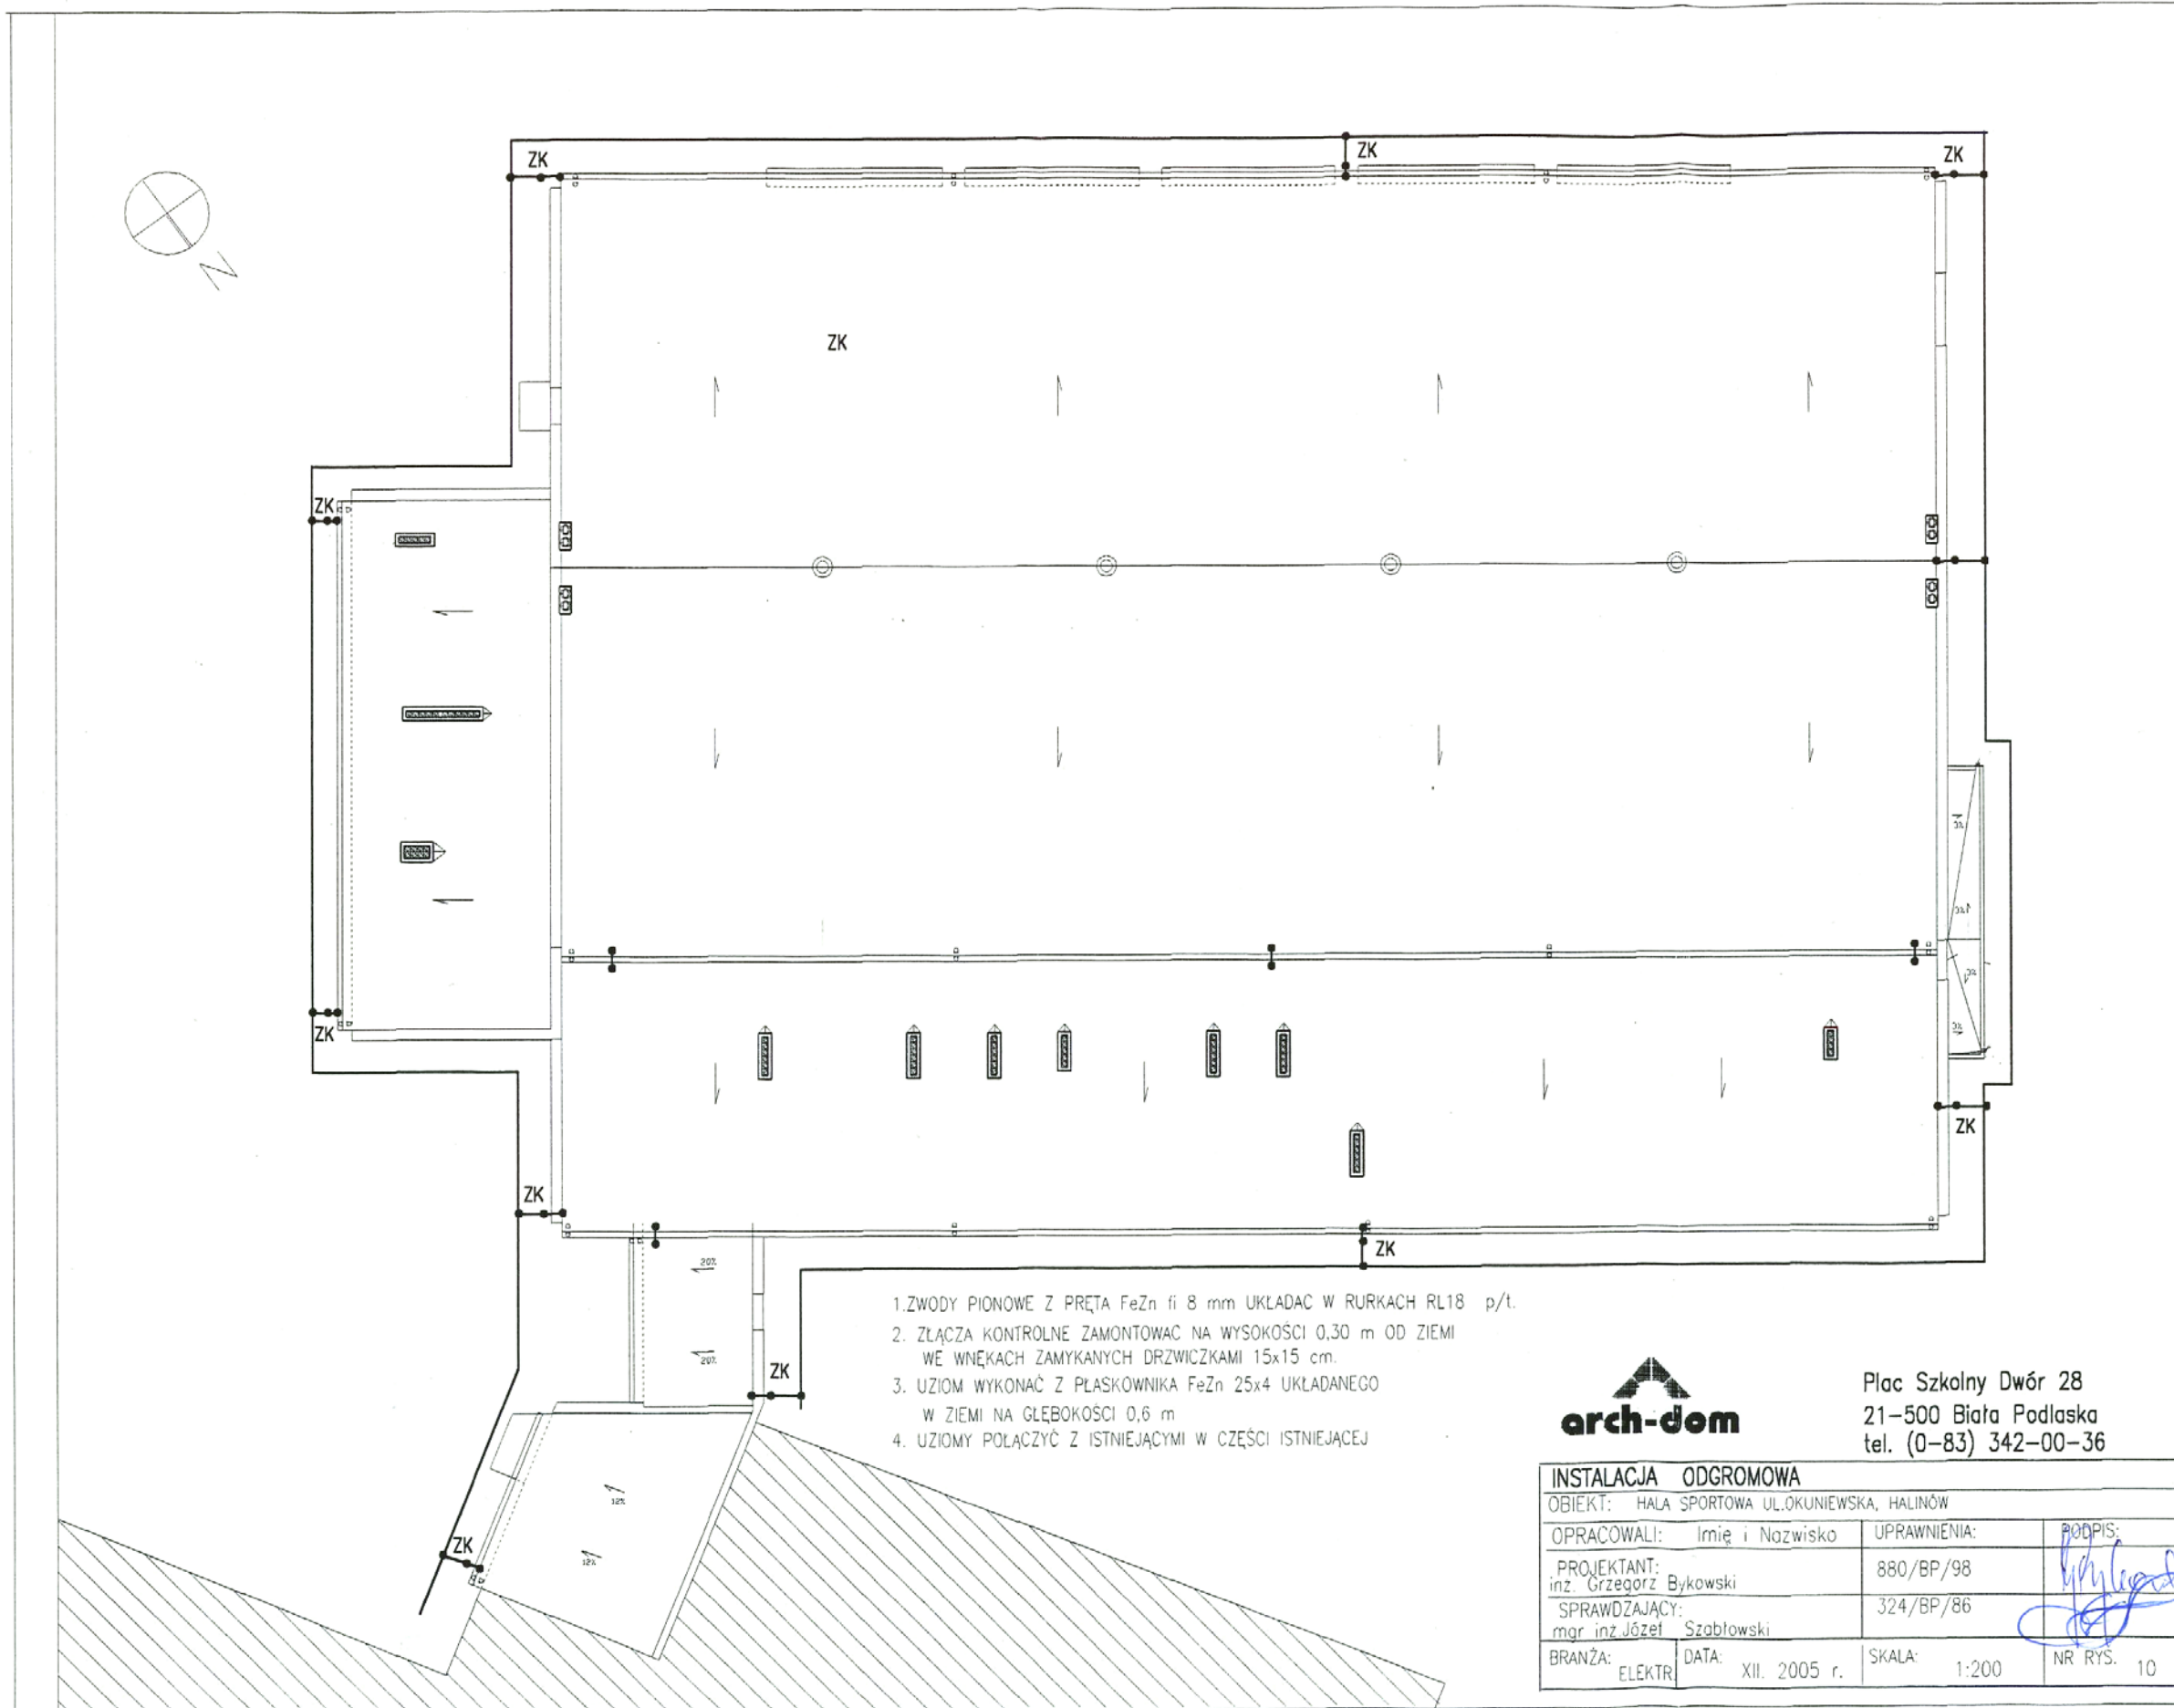

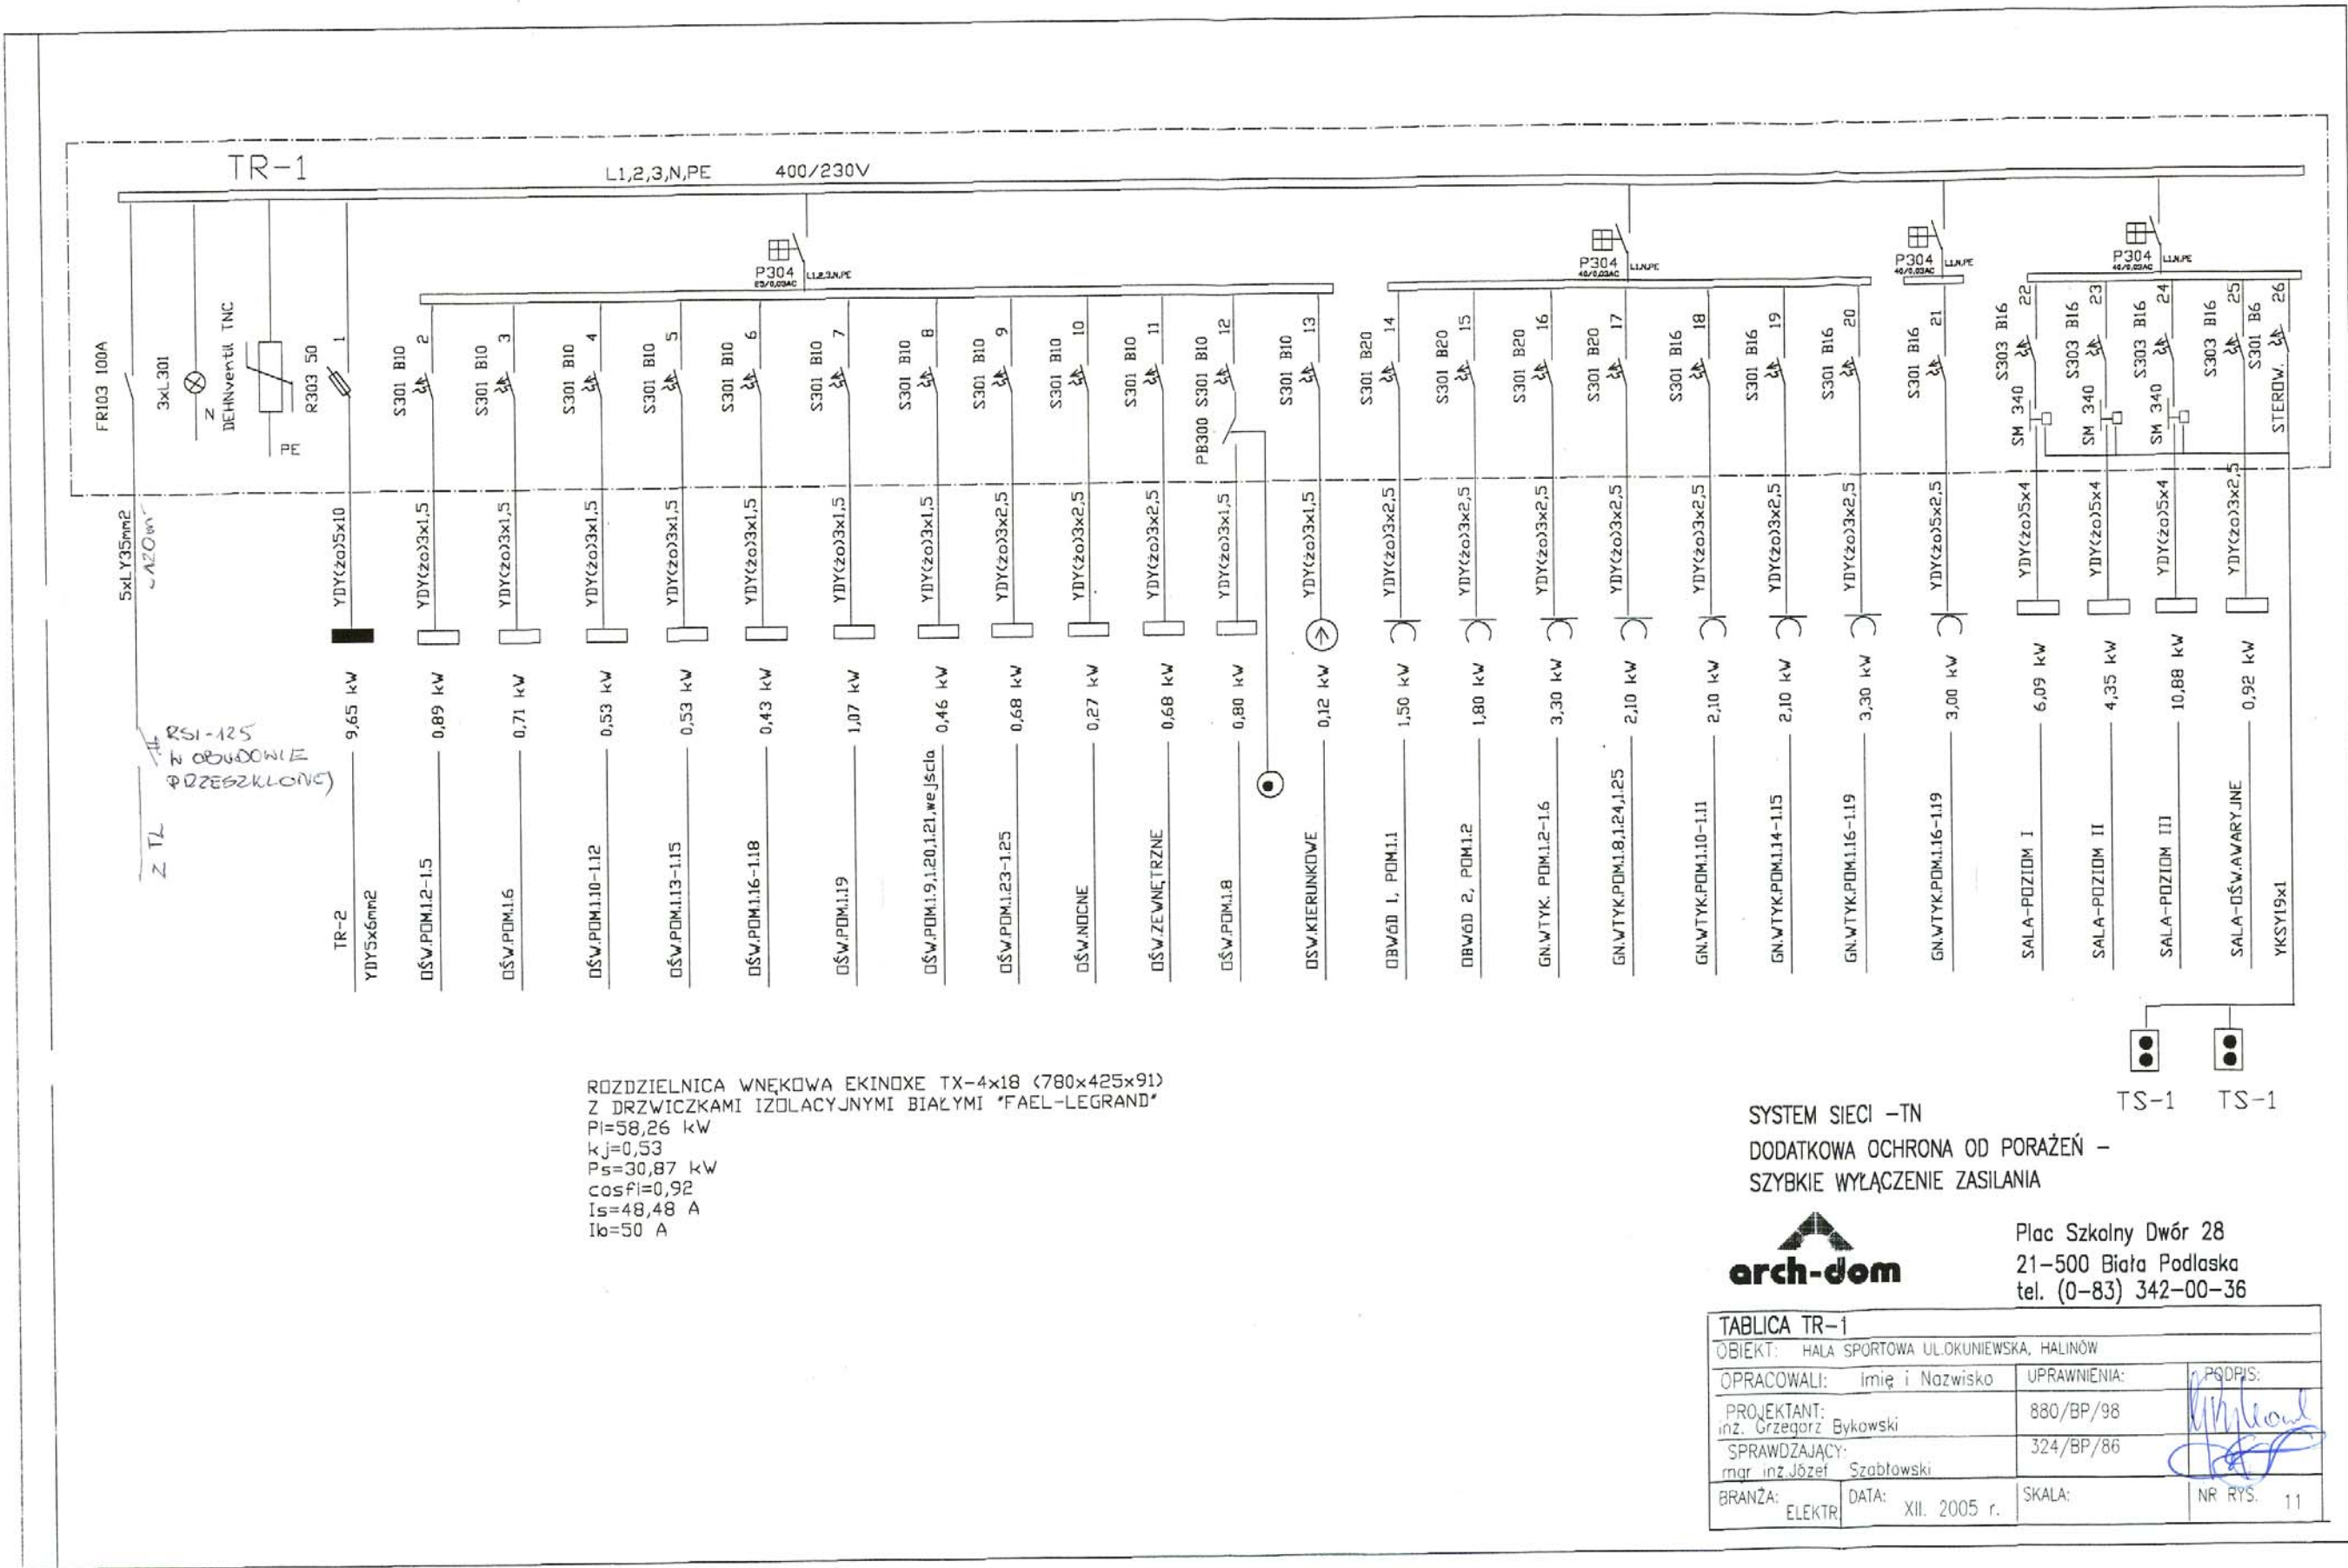


ROZDZIELNICA WNEKOWA EKINOXE TX-4x18 (780x425x91)
 Z DRZWICZKAMI IZOLACYJNYMI BIAŁYMI 'FAEL-LEGRAND'
 P_i=58,26 kW
 K_j=0,53
 P_s=30,87 kW
 cosφ_i=0,92
 I_s=48,48 A
 I_{ko}=50 A

SYSTEM SIECI -TN
 DODATKOWA OCHRONA OD PORAZEŃ -
 SZYBKIE WYLĄCZENIE ZASILANIA



Plac Szkolny Dwór 28
 21-500 Biała Podlaska
 tel. (0-83) 342-00-36

TABLICA TR-1			
OBIEKT: HALA SPORTOWA UL.OKUNIEWSKA, HALINÓW			
OPRACOWALI:	Imię i Nazwisko	UPRAWNIENIA:	PODPIS:
PROJEKTANT:	inż. Grzegorz Bykowski	880/BP/98	
SPRAWDZAJĄCY:	mgr inż. Józef Szabowski	324/BP/86	
BRANŻA:	ELEKTR.	DATA: XII. 2005 r.	SKALA: NR RYS. 11

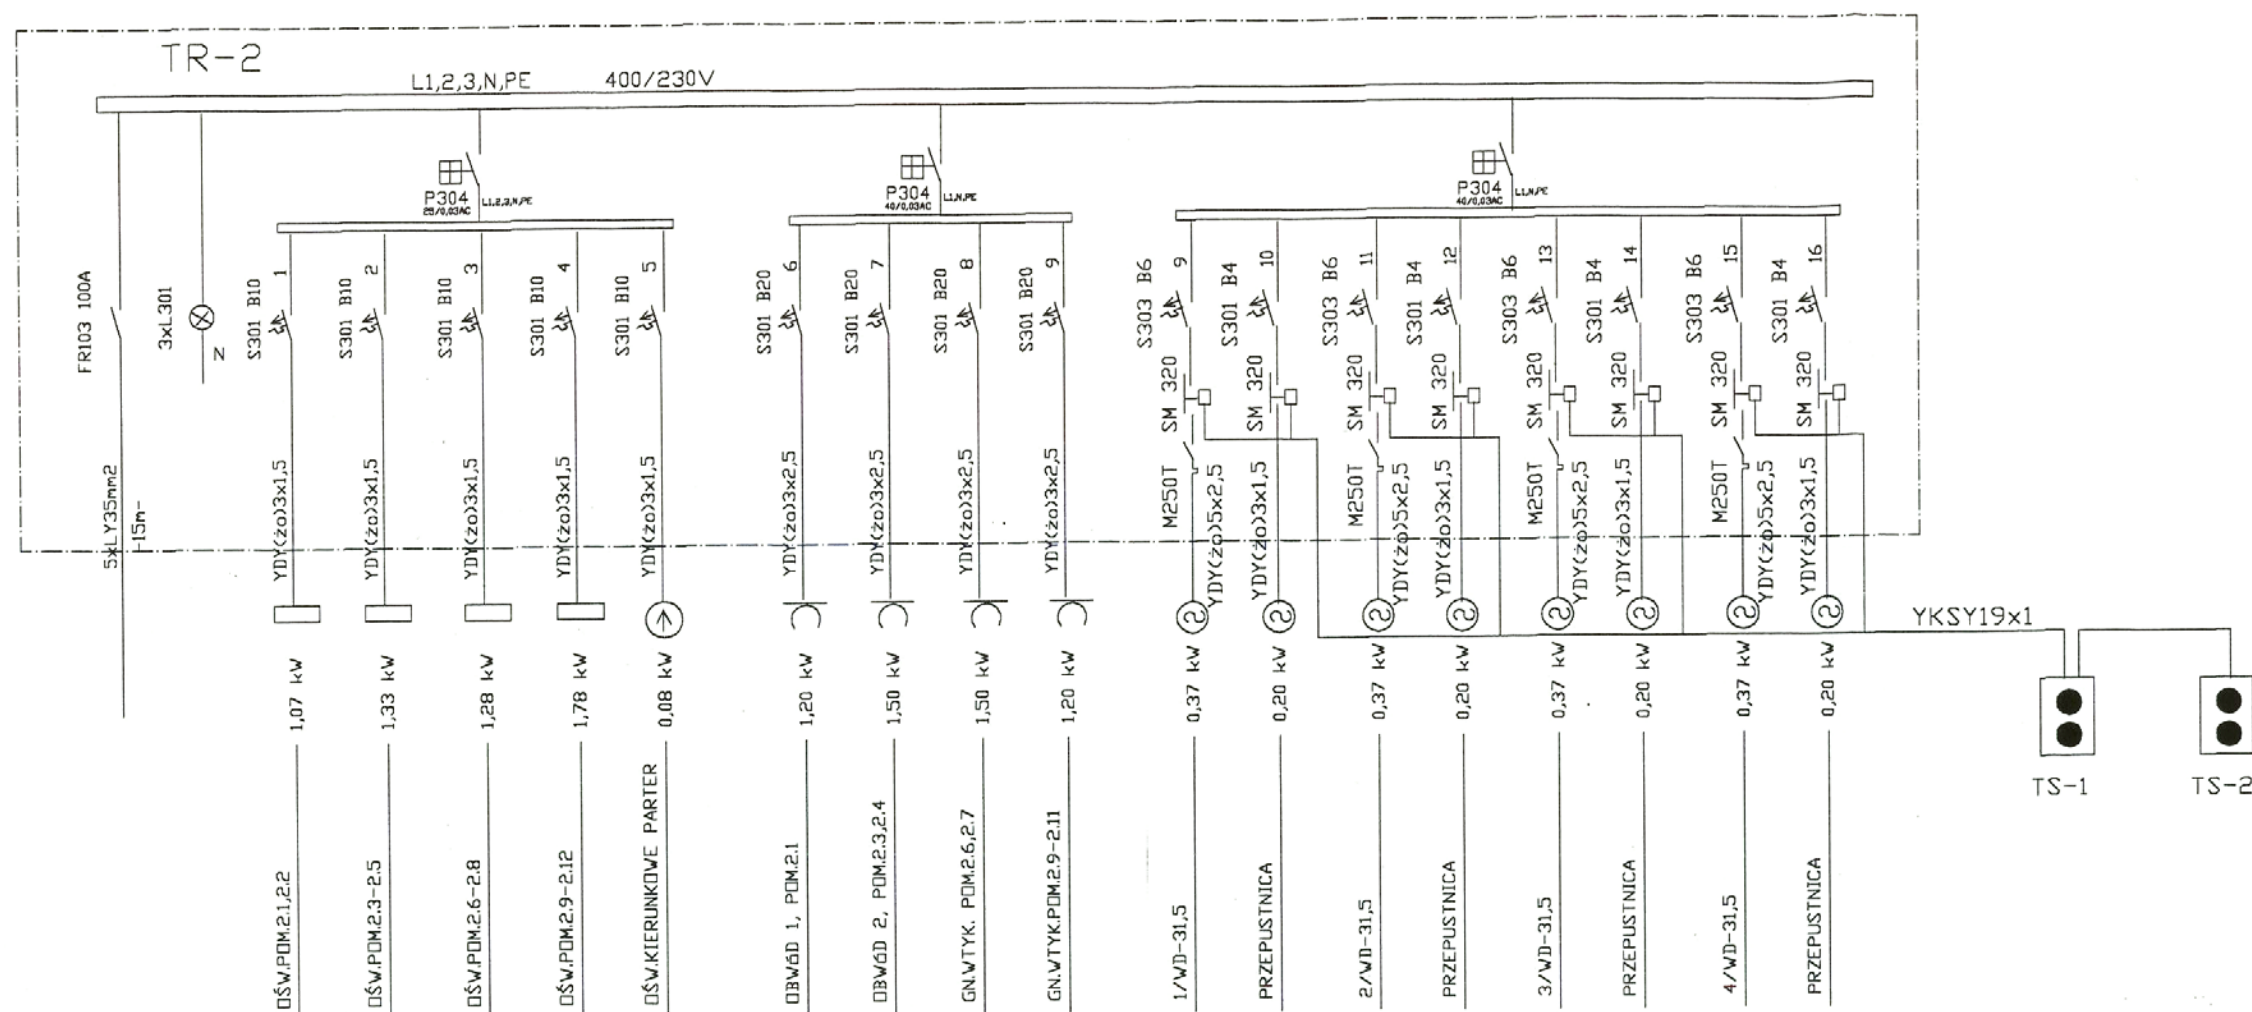

ROZDZIELNICA WNEKOWA EKINOXE TX-4x18 (780x425x91)
Z DRZWICZKAMI IZOLACYJNYMI BIAŁYMI 'FAEL-LEGRAND'
Pi=13,79 kW
Kj=0,70
Ps=9,65 kW
cosφl=0,92
Is=15,15 A
Ib=25 A


SYSTEM SIECI -TN
DODATKOWA OCHRONA OD PORAZEN -
SZYBKE WYLACZENIE ZASILANIA

arch-dom

Plac Szkolny Dwór 28
21-500 Biała Podlaska
tel. (0-83) 342-00-36

TABLICA TR-2			
OBIEKT: HALA SPORTOWA UL.OKUNIEWSKA, HALINÓW			
OPRACOWALI:	Imię i Nazwisko	UPRAWNIENIA:	PÓDPIS:
PROJEKTANT:	inż. Grzegorz Bykowski	880/BP/98	
SPRAWDZAJĄCY:	mgr inż. Józef Szablowski	324/BP/86	
BRANŻA:	ELEKTR	DATA:	SKALA:
		XII. 2005 r.	NR RYS. 12

TS-1 (TS-2)

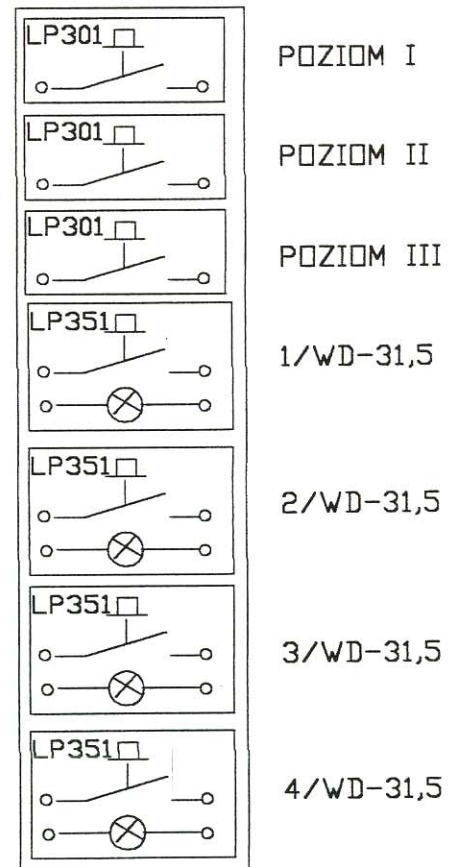


OBUDOWA SRp12 "ELEKTRO-PLAST"



Plac Szkolny Dwór 28
21-500 Biała Podlaska
tel. (0-83) 342-00-36

TABLICA TS-1 (TS-2)			
OBIEKT: HALA SPORTOWA UL.OKUNIEWSKA HALINÓW			
OPRACOWALI:	Imię i Nazwisko	UPRAWNIENIA:	PODPIS:
PROJEKTANT:	inż. Grzegorz Bykowski	880/BP/98	
SPRAWDZAJĄCY:	mgr inż. Józef Szablowski	324/BP/86	
BRANŻA:	DATA:	SKALA:	NR RYS.
ELEKTR.	XII. 2005 r.		13

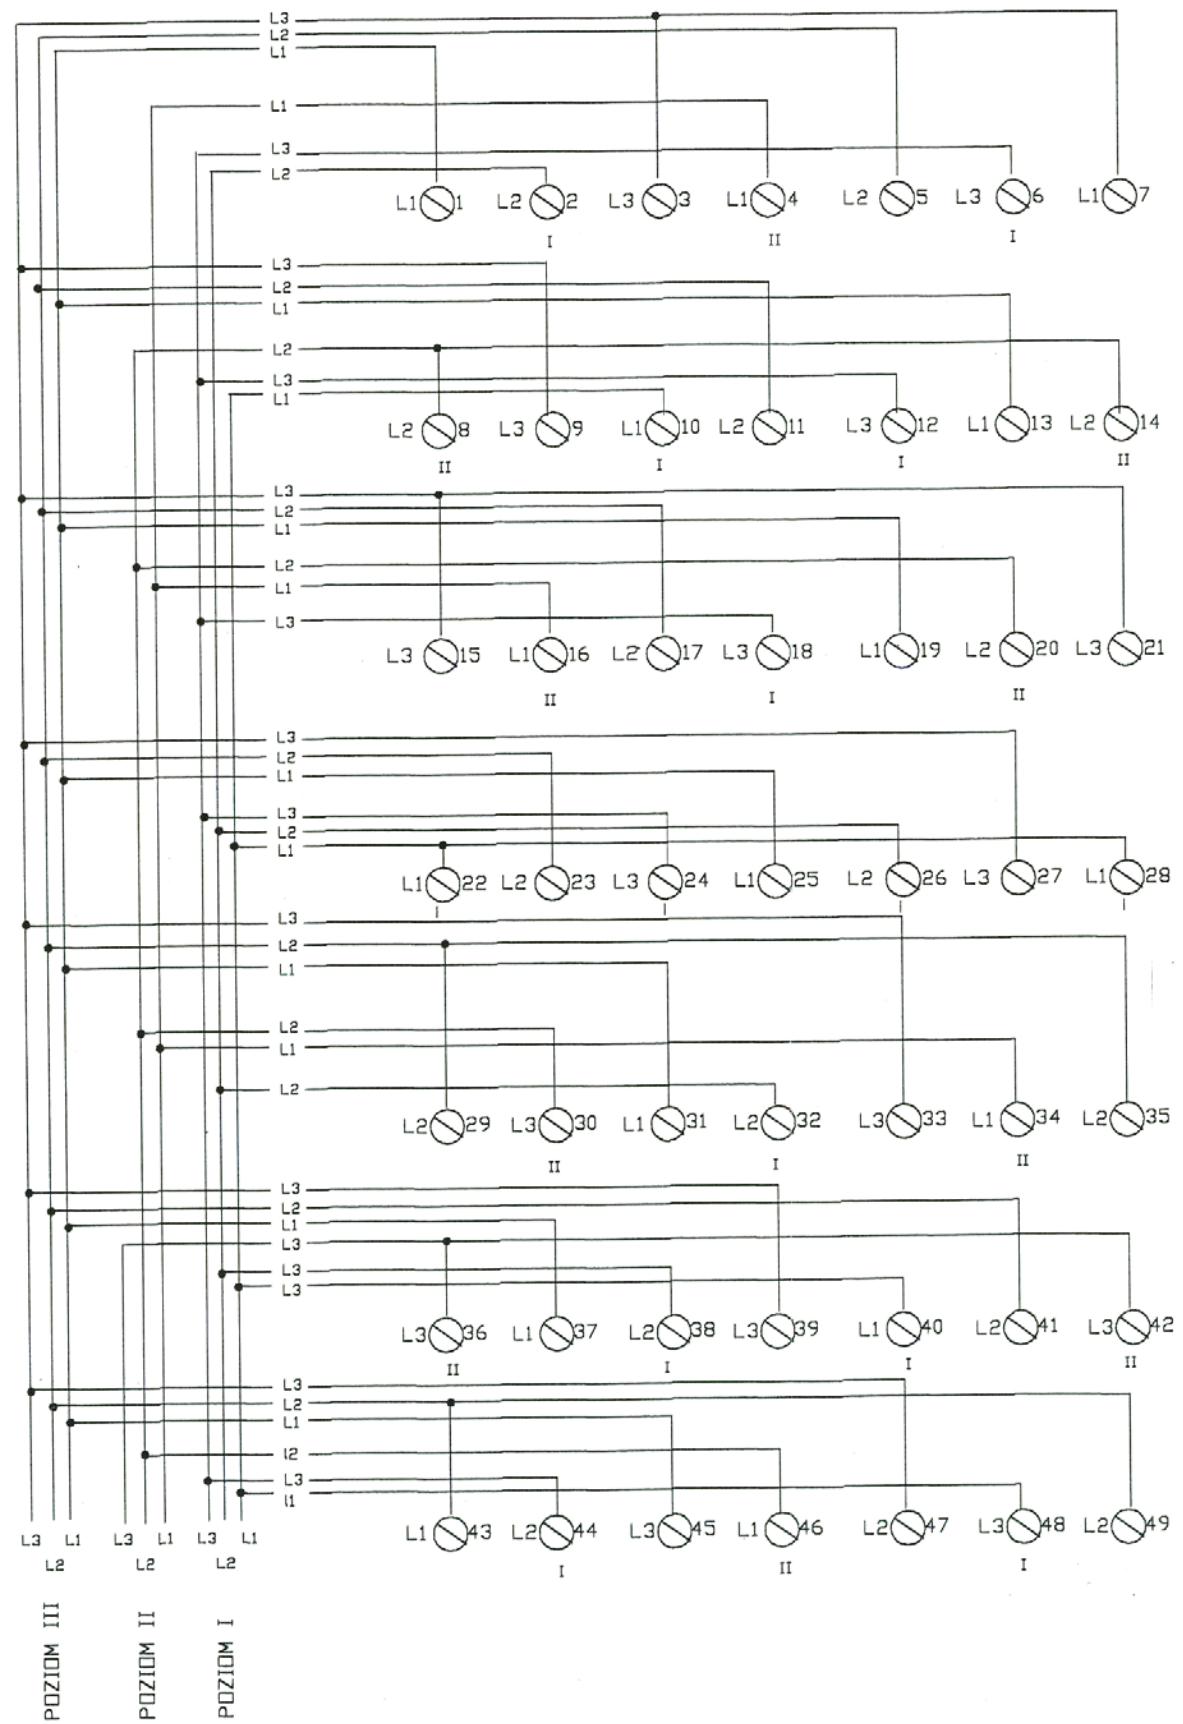


SYSTEM SIECI -TN
 DODATKOWA OCHRONA OD PORAŻEŃ -
 SZYBKIE WYŁĄCZENIE ZASILANIA



Plac Szkolny Dwór 28
 21-500 Biała Podlaska
 tel. (0-83) 342-00-36

UKŁAD POŁĄCZEŃ OPRAW OŚWIETLENIOWYCH NA SALI			
OBIEKT: HALA SPORTOWA UL. OKUNIEWSKA, HALINÓW			
OPRACOWALI:	Imię i Nazwisko	UPRAWNIENIA:	RODZIS:
PROJEKTANT:	inz. Grzegorz Bykowski	880/BP/98	
SPRAWDZAJĄCY:	mgr inż. Józef Szablowski	324/BP/86	
BRANŻA:	ELEKTR	DATA: XII. 2005 r.	SKALA: NR RYS. 14

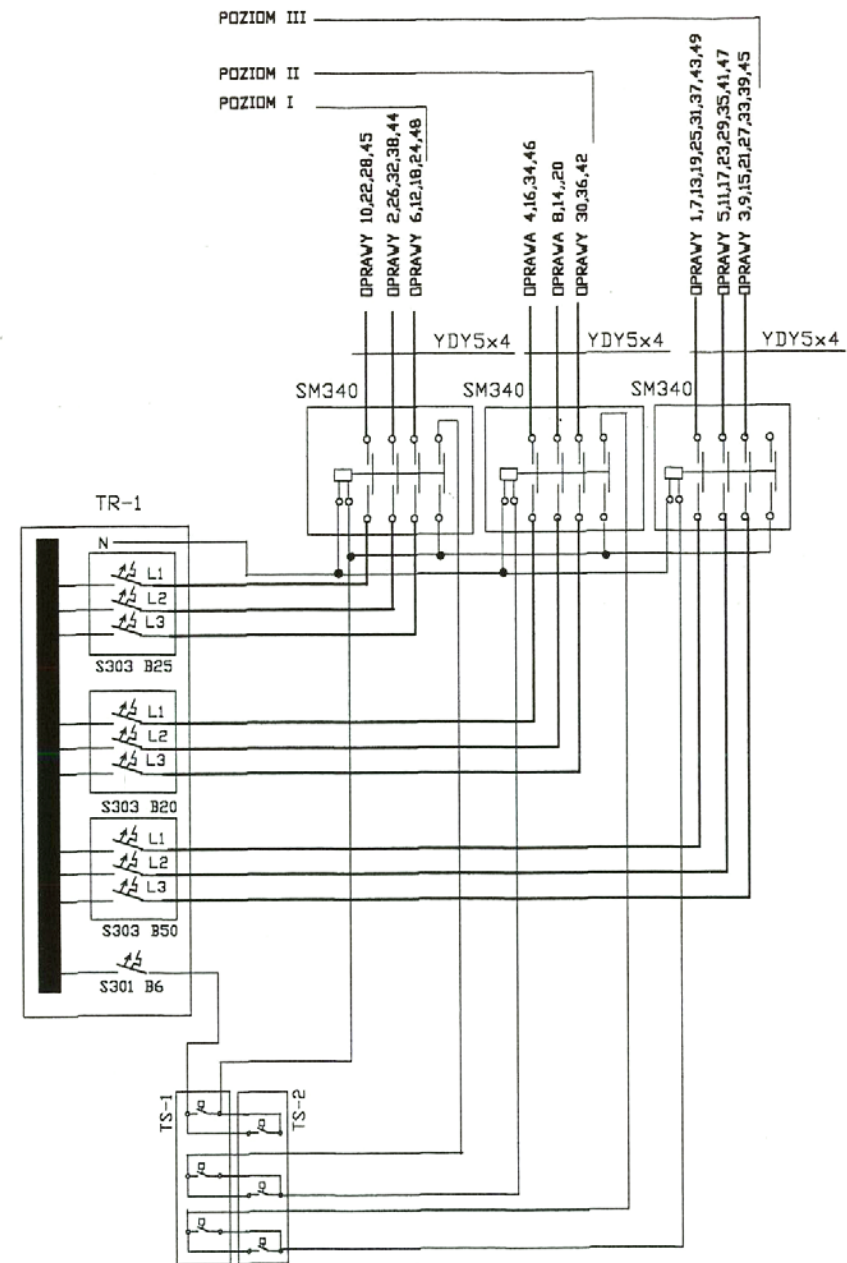


SYSTEM SIECI -TN
DODATKOWA OCHRONA OD PORAŻEŃ -
SZYBKE WYŁĄCZENIE ZASILANIA

arch-dom

Plac Szkolny Dwór 28
21-500 Biała Podlaska
tel. (0-83) 342-00-36

SCHEMAT STEROWANIA OŚWIETLENIA SALI			
OBIEKT: HALA SPORTOWA ULOKUNIEWSKA, HALINÓW			
OPRACOWALI:	Imię i Nazwisko	UPRAWNIENIA:	PODPIS:
PROJEKTANT:	inż. Grzegorz Bykowski	880/BP/98	
SPRAWDZAJĄCY:	mgr inż. Józef Szablowski	324/BP/86	
BRANŻA:	ELEKTR	DATA: XII. 2005 r.	SKALA: NR RYS. 15

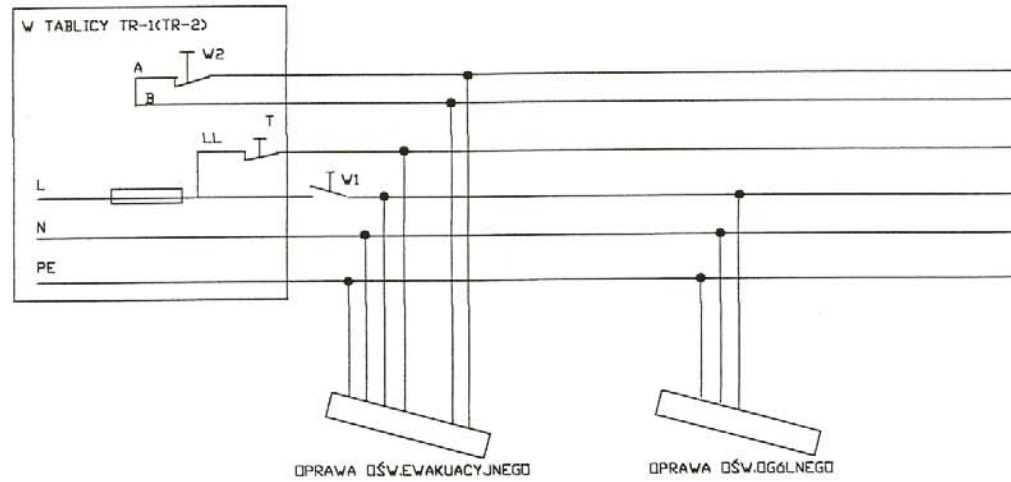


W1-WYŁĄCZNIK OŚWIETLENIA OGÓLNEGO
 W2-WYŁĄCZNIK BLOKADY (RM)
 T-WYŁĄCZNIK "TEST OPRAWY"
 BLOKADA RM-BLOKADA PRACY AWARYJNEJ PRZY PLANOWANYM WYŁĄCZENIU ZASILANIA

SYSTEM SIECI -TN
 DODATKOWA OCHRONA OD PORAŻEŃ -
 SZYBKIE WYŁĄCZENIE ZASILANIA



Plac Szkolny Dwór 28
 21-500 Biała Podlaska
 tel. (0-83) 342-00-36

UKŁAD POŁĄCZEŃ OPRAW OŚWIETLENIA EWAKUACYJNEGO			
OBIEKT: HALA SPORTOWA UL. OKUNIEWSKA, HALINÓW			
OPRACOWALI:	Imię i Nazwisko	UPRAWNIENIA:	PODPIS:
PROJEKTANT:	inż. Grzegorz Bykowski	880/BP/98	<i>Bykowski</i>
SPRAWDZAJĄCY:	mgr inż. Józef Szablowski	324/BP/86	
BRANŻA:	ELEKTR.	DATA: XII. 2005 r.	SKALA: NR RYS. 17

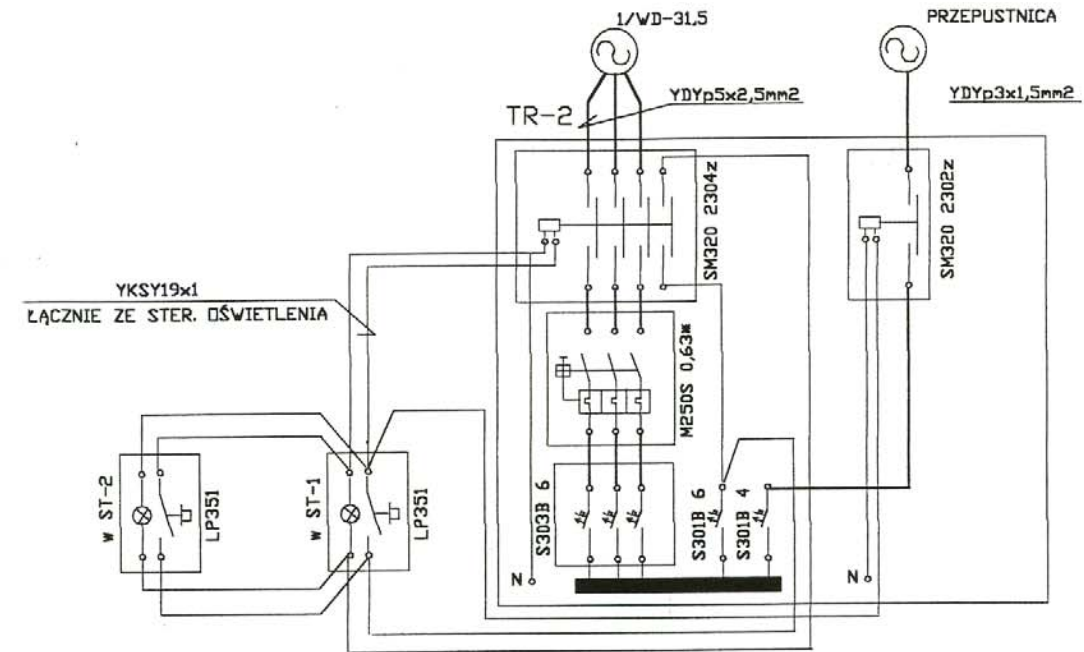

POWTÓRZYĆ DLA 2/WD-31,5 - 4/WD-31,5
 * - WYZWALACZ DOBRAĆ PO MONTAŻU WENTYLATORA



Plac Szkolny Dwór 28
 21-500 Biała Podlaska
 tel. (0-83) 342-00-36

SCHEMAT STEROWANIA WENTYLATORÓW			
OBIEKT: HALA SPORTOWA UL. OKUNIEWSKA HALINÓW			
OPRACOWALI:	Imię i Nazwisko	UPRAWNIENIA:	PODPIS:
PROJEKTANT:	inż. Grzegorz Bykowski	880/BP/98	<i>Bykowski</i>
SPRAWDZAJĄCY:	mgr inż. Józef Szablowski	324/BP/86	
BRANŻA:	ELEKTR.	DATA: XII. 2005 r.	SKALA: NR RYS. 16