


ELEWACJA PÓŁNOCNO-ZACHODNIA

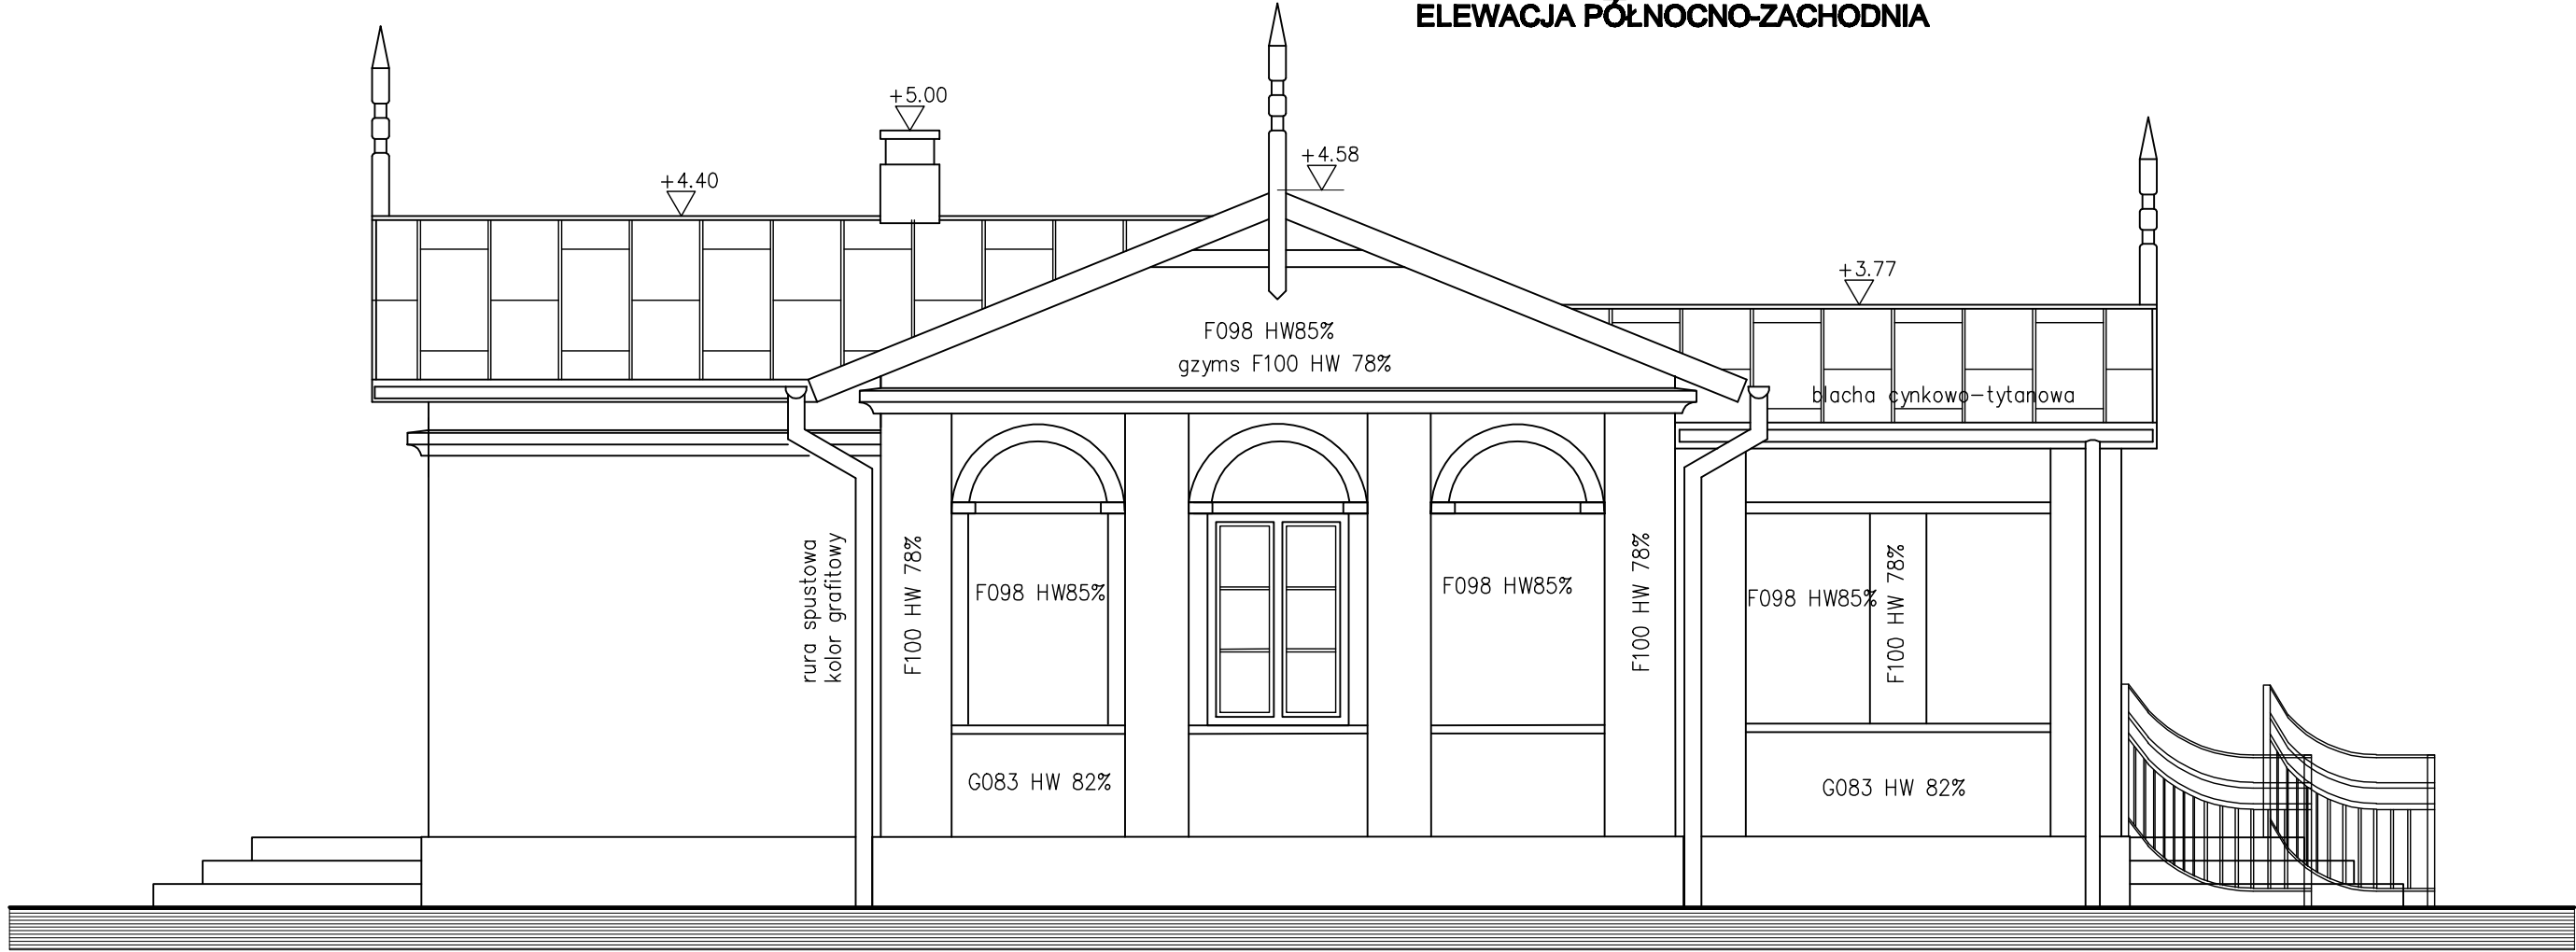

ELEWACJA POŁUDNIOWO-WSCHODNIA

<div>pracownia projektowa ARCHITRIADA e-mail: pracownia@architriada.eu 05-800 Pruszków ul. Czerwonych maków 11</div>	
<div>Inwestycja: REMONT I MODERNIZACJI DOMU KULTURY w HALINOWIE</div>	
<div>obiekt: BUDYNEK DOMU SENIORA (DAWNA ORANŻERIA)</div>	
<div>lokalizacja: Halinów ul. 3-Maja, działka nr ew. 414/1</div>	
<div>Inwestor: Gmina Halinów 05-074 Halinów, ul. Spółdzielcza 1</div>	
<div>faza: PROJEKT BUDOWLANO-WYKONAWCZY</div>	
<div>nazwa rysunku: ELEWACJE</div>	
<div>projektant: arch. Marzena Szambelan uprawnienia nr Wa-461/01 arch. Iwona Soczyńska</div>	<div>podpis: </div>
<div>branża: ARCHITEKTURA</div>	<div>nr rysunku: 24.</div>
<div>data: kwiecień 2008</div>	<div>skala: 1:50</div>