


ZAŁĄCZNIK NR 9 do SIWZ (Brzeziny)

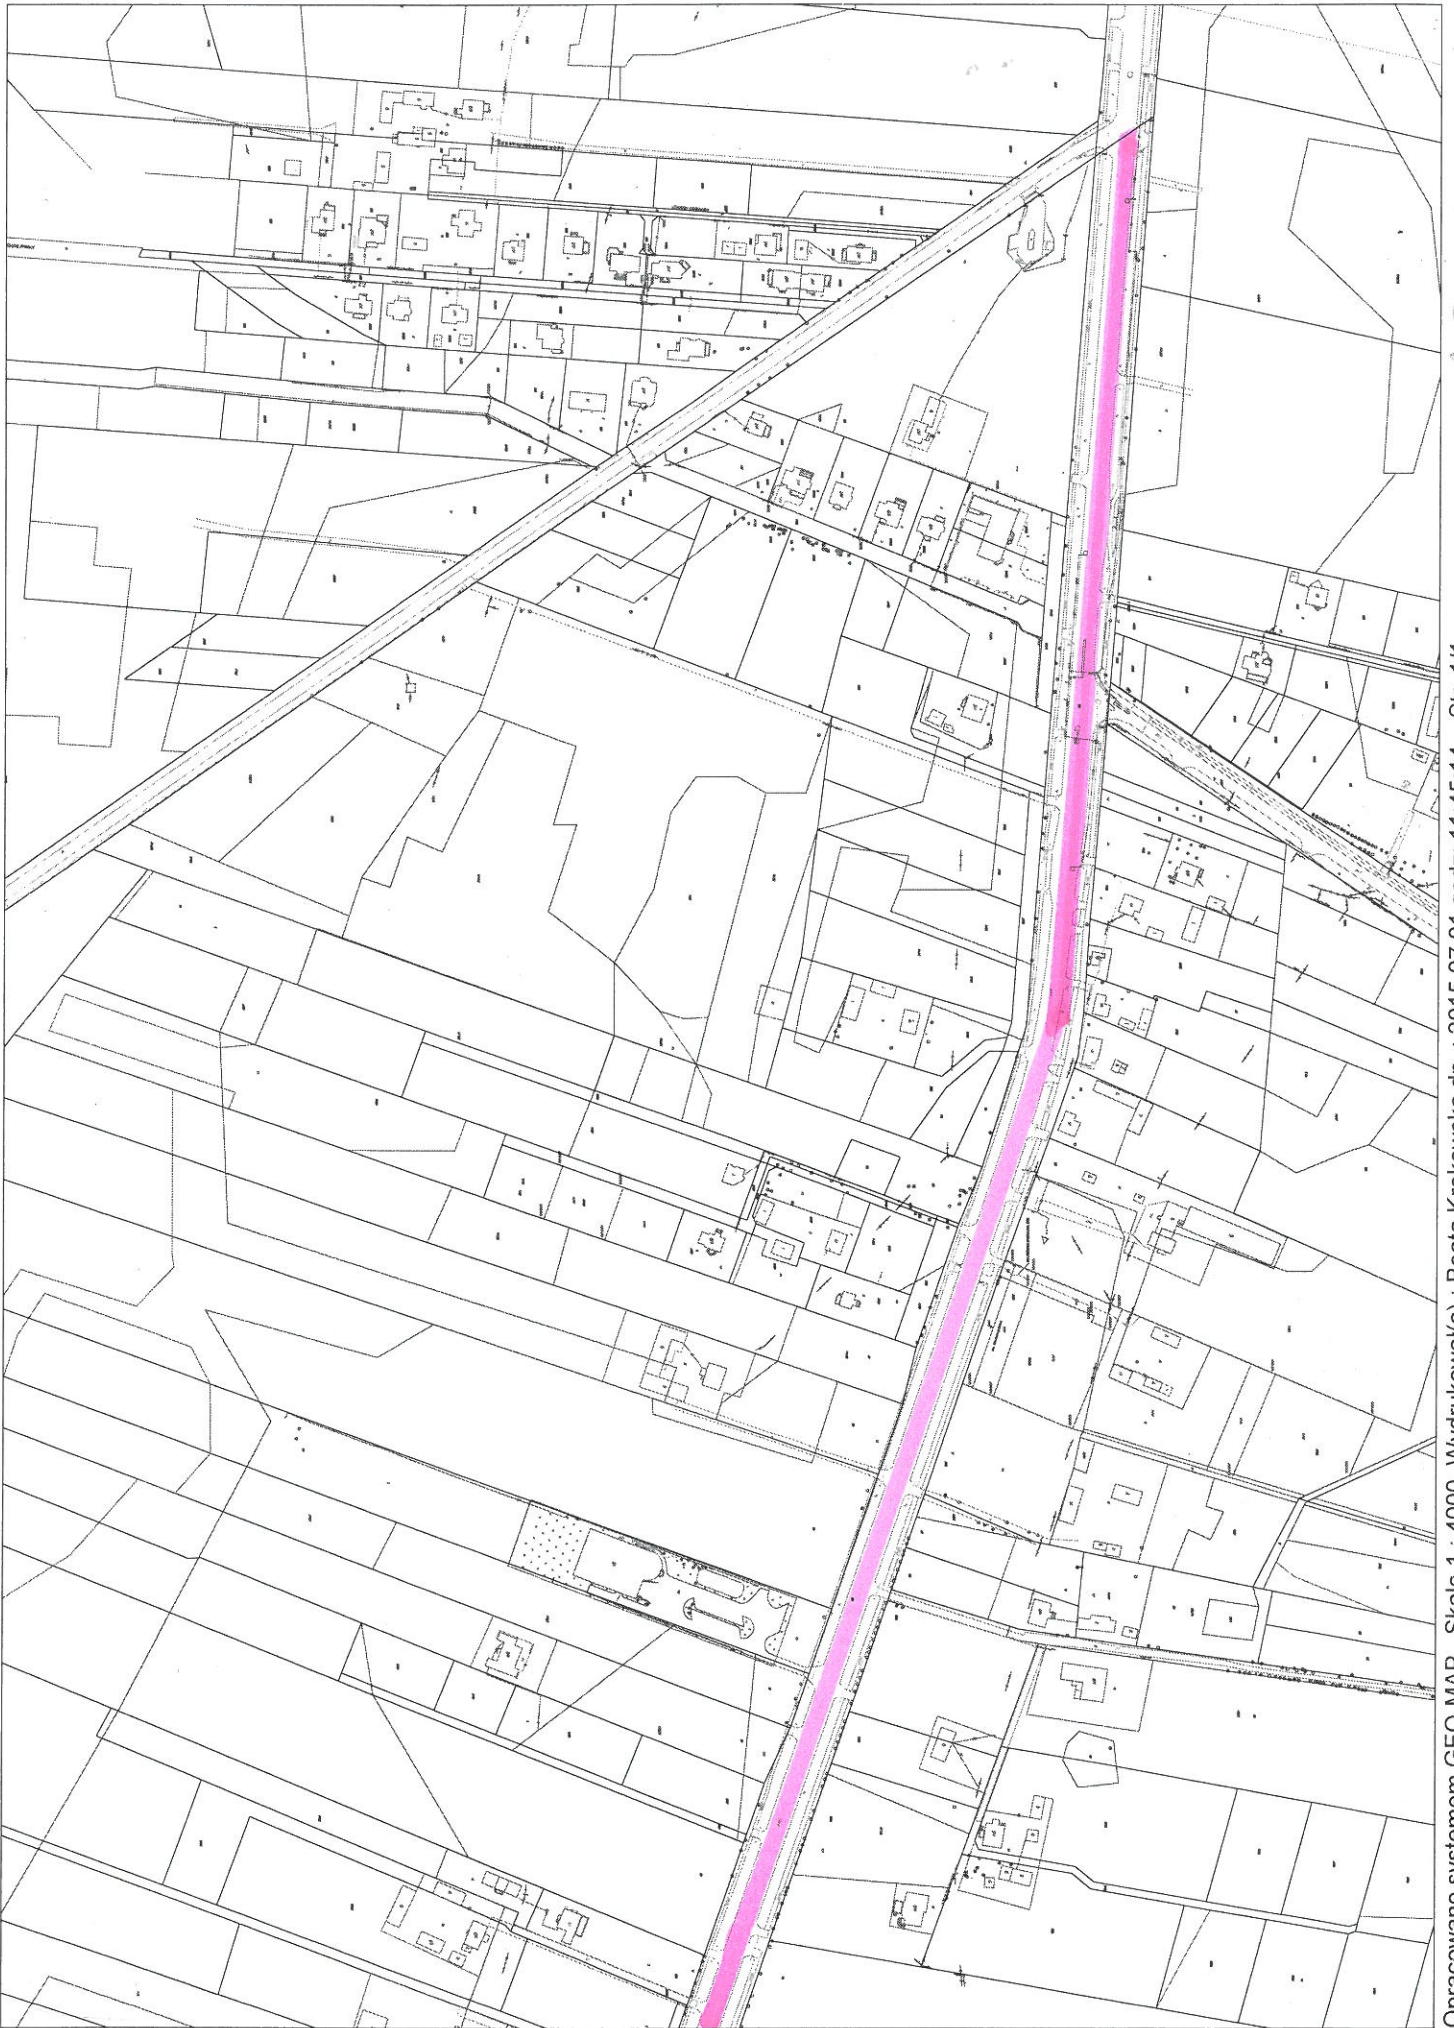

Baza : gmHalinow.map Sekcje1000.map

Opracowano systemem GEO-MAP. Skala 1 : 4000. Wydrukowa(a) : Beata Krokowska dn. : 2015.07.01 godz. 11:45:14. Str. 1/1

BRZEZINY 9