



**SZCZEGÓŁ POŁĄCZENIA NAWIERZCHNI Z KOSTKI
Z NAWIERZCHNIĄ Z KRUSZYWA skala 1:20**

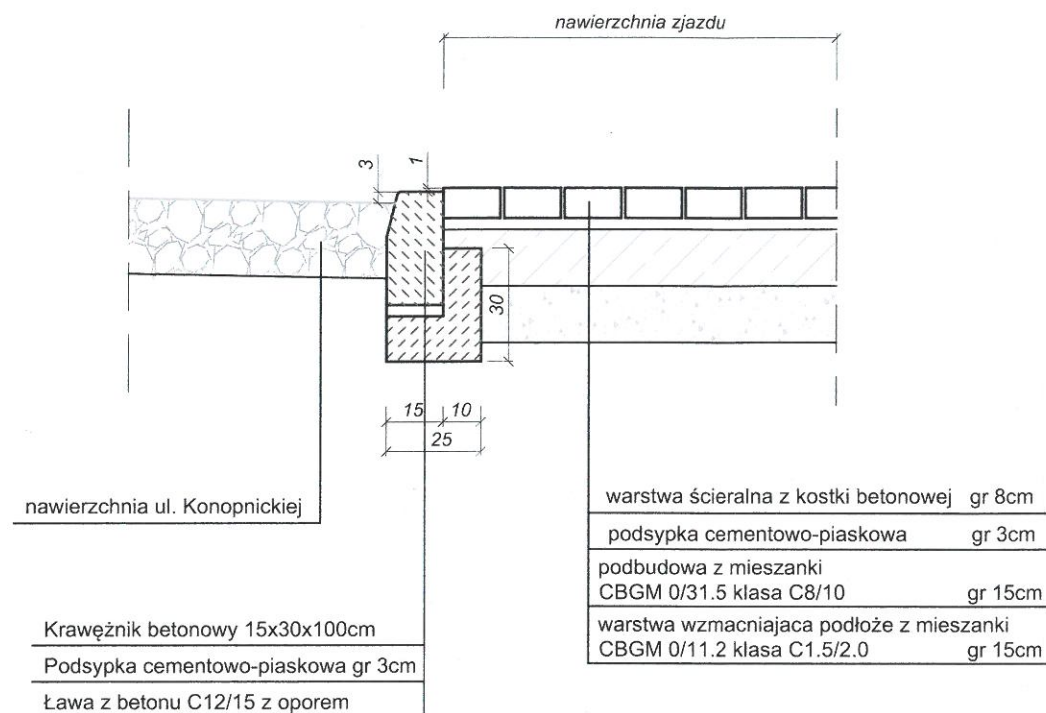

SZCZEGÓŁ ZJAZDU skala 1:20

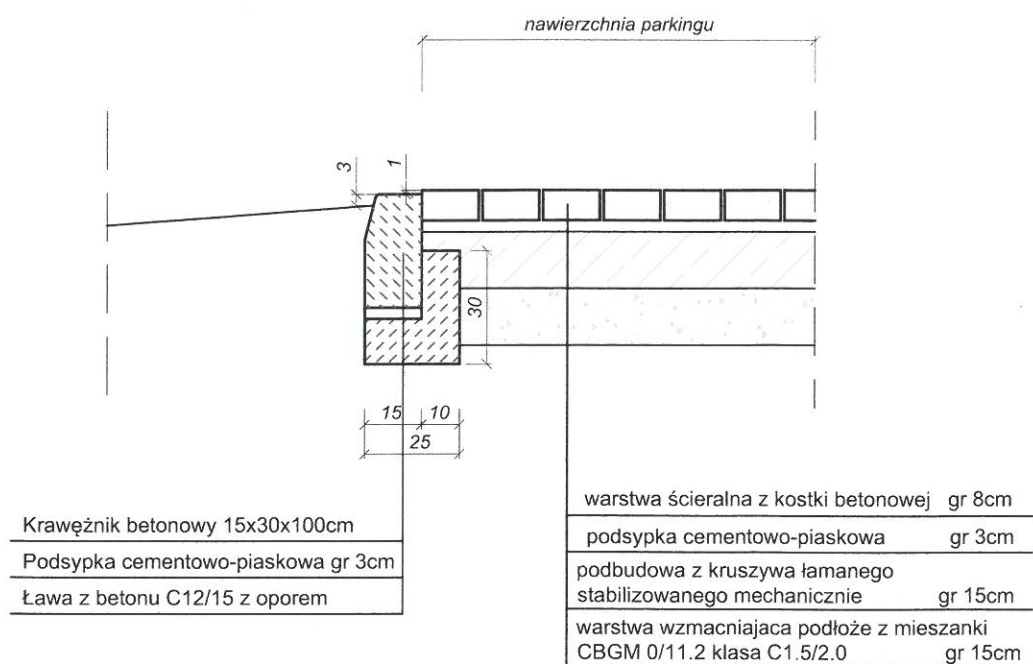

		PROJEKTY KOMERCYJNE SP. Z O.O. 26-600 RADOM, ul. Bóżniczna 3 lok. 118 tel. (48) 363 10 02 e-mail: ms@projektykomercyjne.pl	
Nazwa inwestycji Budowa przedszkola przy Zespole Szkolno-Przedszkolnym w Okuniewie			
Etap BUDOWA ZJAZDU PUBLICZNEGO Z UL. KONOPNICKIEJ DO DZIAŁKI NR 1686 W M. OKUNIEW			
Branża PROJEKT DROGOWY		Stadium PROJEKT BUDOWLANY	
Inwestor Gmina Halinów, ul. Spółdzielcza 1, 05-074 Halinów			
Adres dz. nr 1687, 05-079 Okuniew		Data październik 2014	
Tytuł rysunku SZCZEGÓŁY KONSTRUKCYJNE		Skala 1 : 20	
Projektował mgr inż. Grzegorz Nachyła Upr. nr MAZ/0278/POOD/04		Podpis	
Opracował mgr inż. Grzegorz Nachyła Upr. nr MAZ/0278/POOD/04		Podpis	
Nr rysunku		009_PB_5206	