



ROZWINIĘCIE INSTALACJI C.O.

3

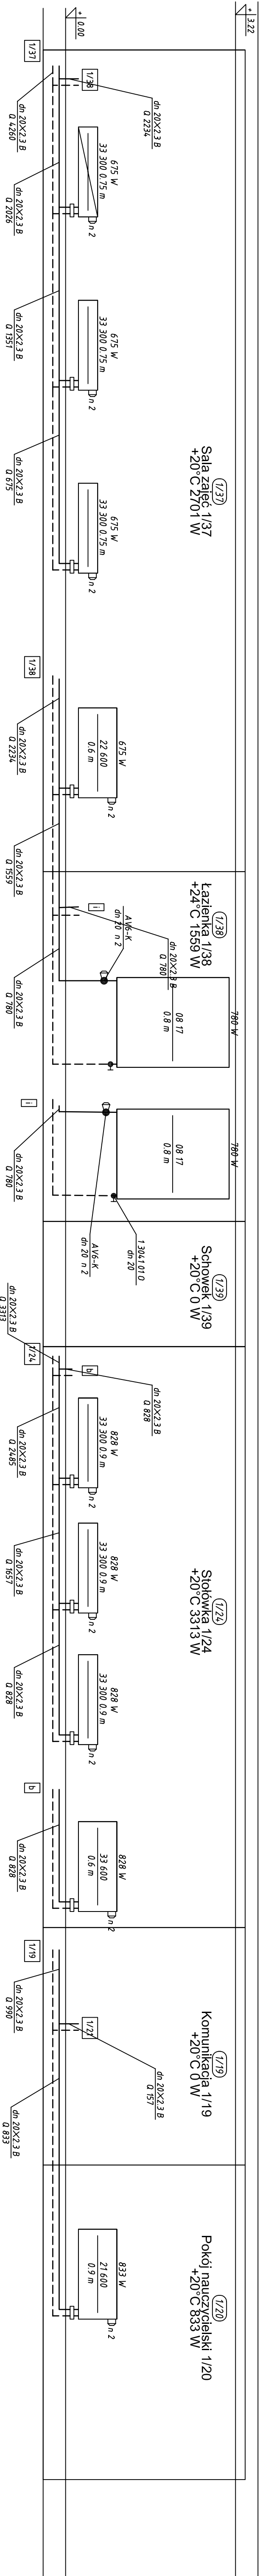


4

4

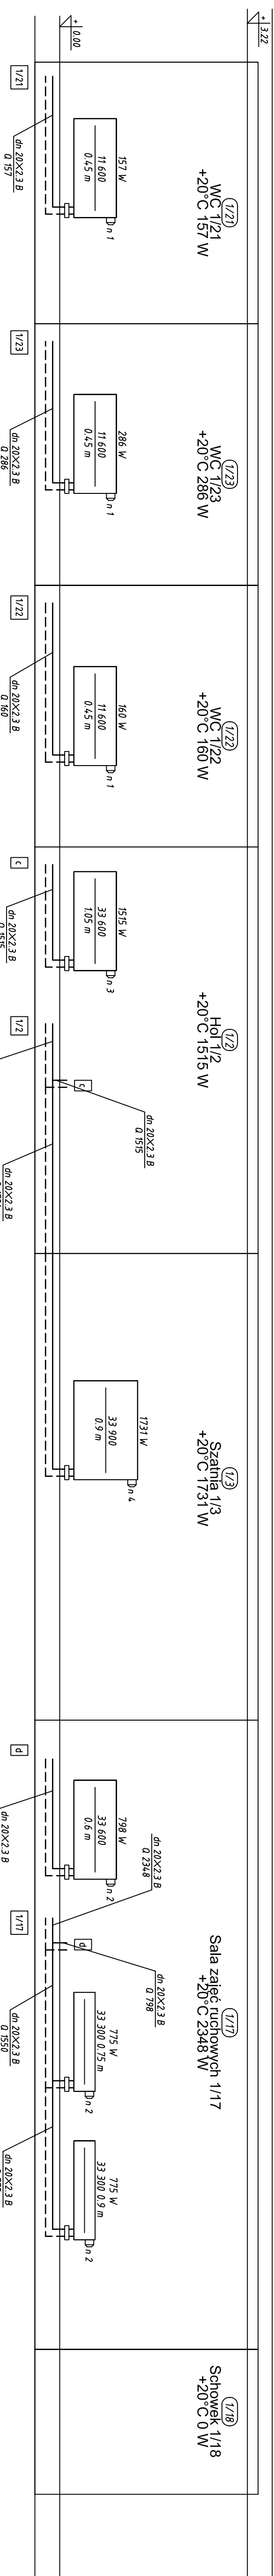

5

		PROJEKTOWY KOMERCYJNE SP. Z O.O., 26-600 RADOM, ul. Bożnicza 3 lok. 118 tel. (48) 363 10 02 e-mail: ms@projektowykomercyjne.pl
Nazwa		Budowa przedszkola przy Zespole
Inwestycji		Szkołno-Przedszkolnym w Okuniewie
Etap		ETAP II - BUDOWA PRZEDSZKOLA
Branża		Instalacje Sanitarne
Inwestor		Gmina Halinów, ul. Spółdzielcza 1, 05-074 Halinów
Adres		dz. nr 1686, przy ul. 1 Maja, 05-079 Okuniew
Typu i rysunku		ROZWINIĘCIE INSTALACJI C.O.
Projektował		inż. Jan Bochnia
Asystent		mgr inż. Andrzej Maj
Sprawdził		mgr inż. Karol Bochnia
Nr rysunku		009_PW_3204