# KOTŁOWNIA C.O.
# PRZEKRÓJ B - B
Skala **1 : 25**

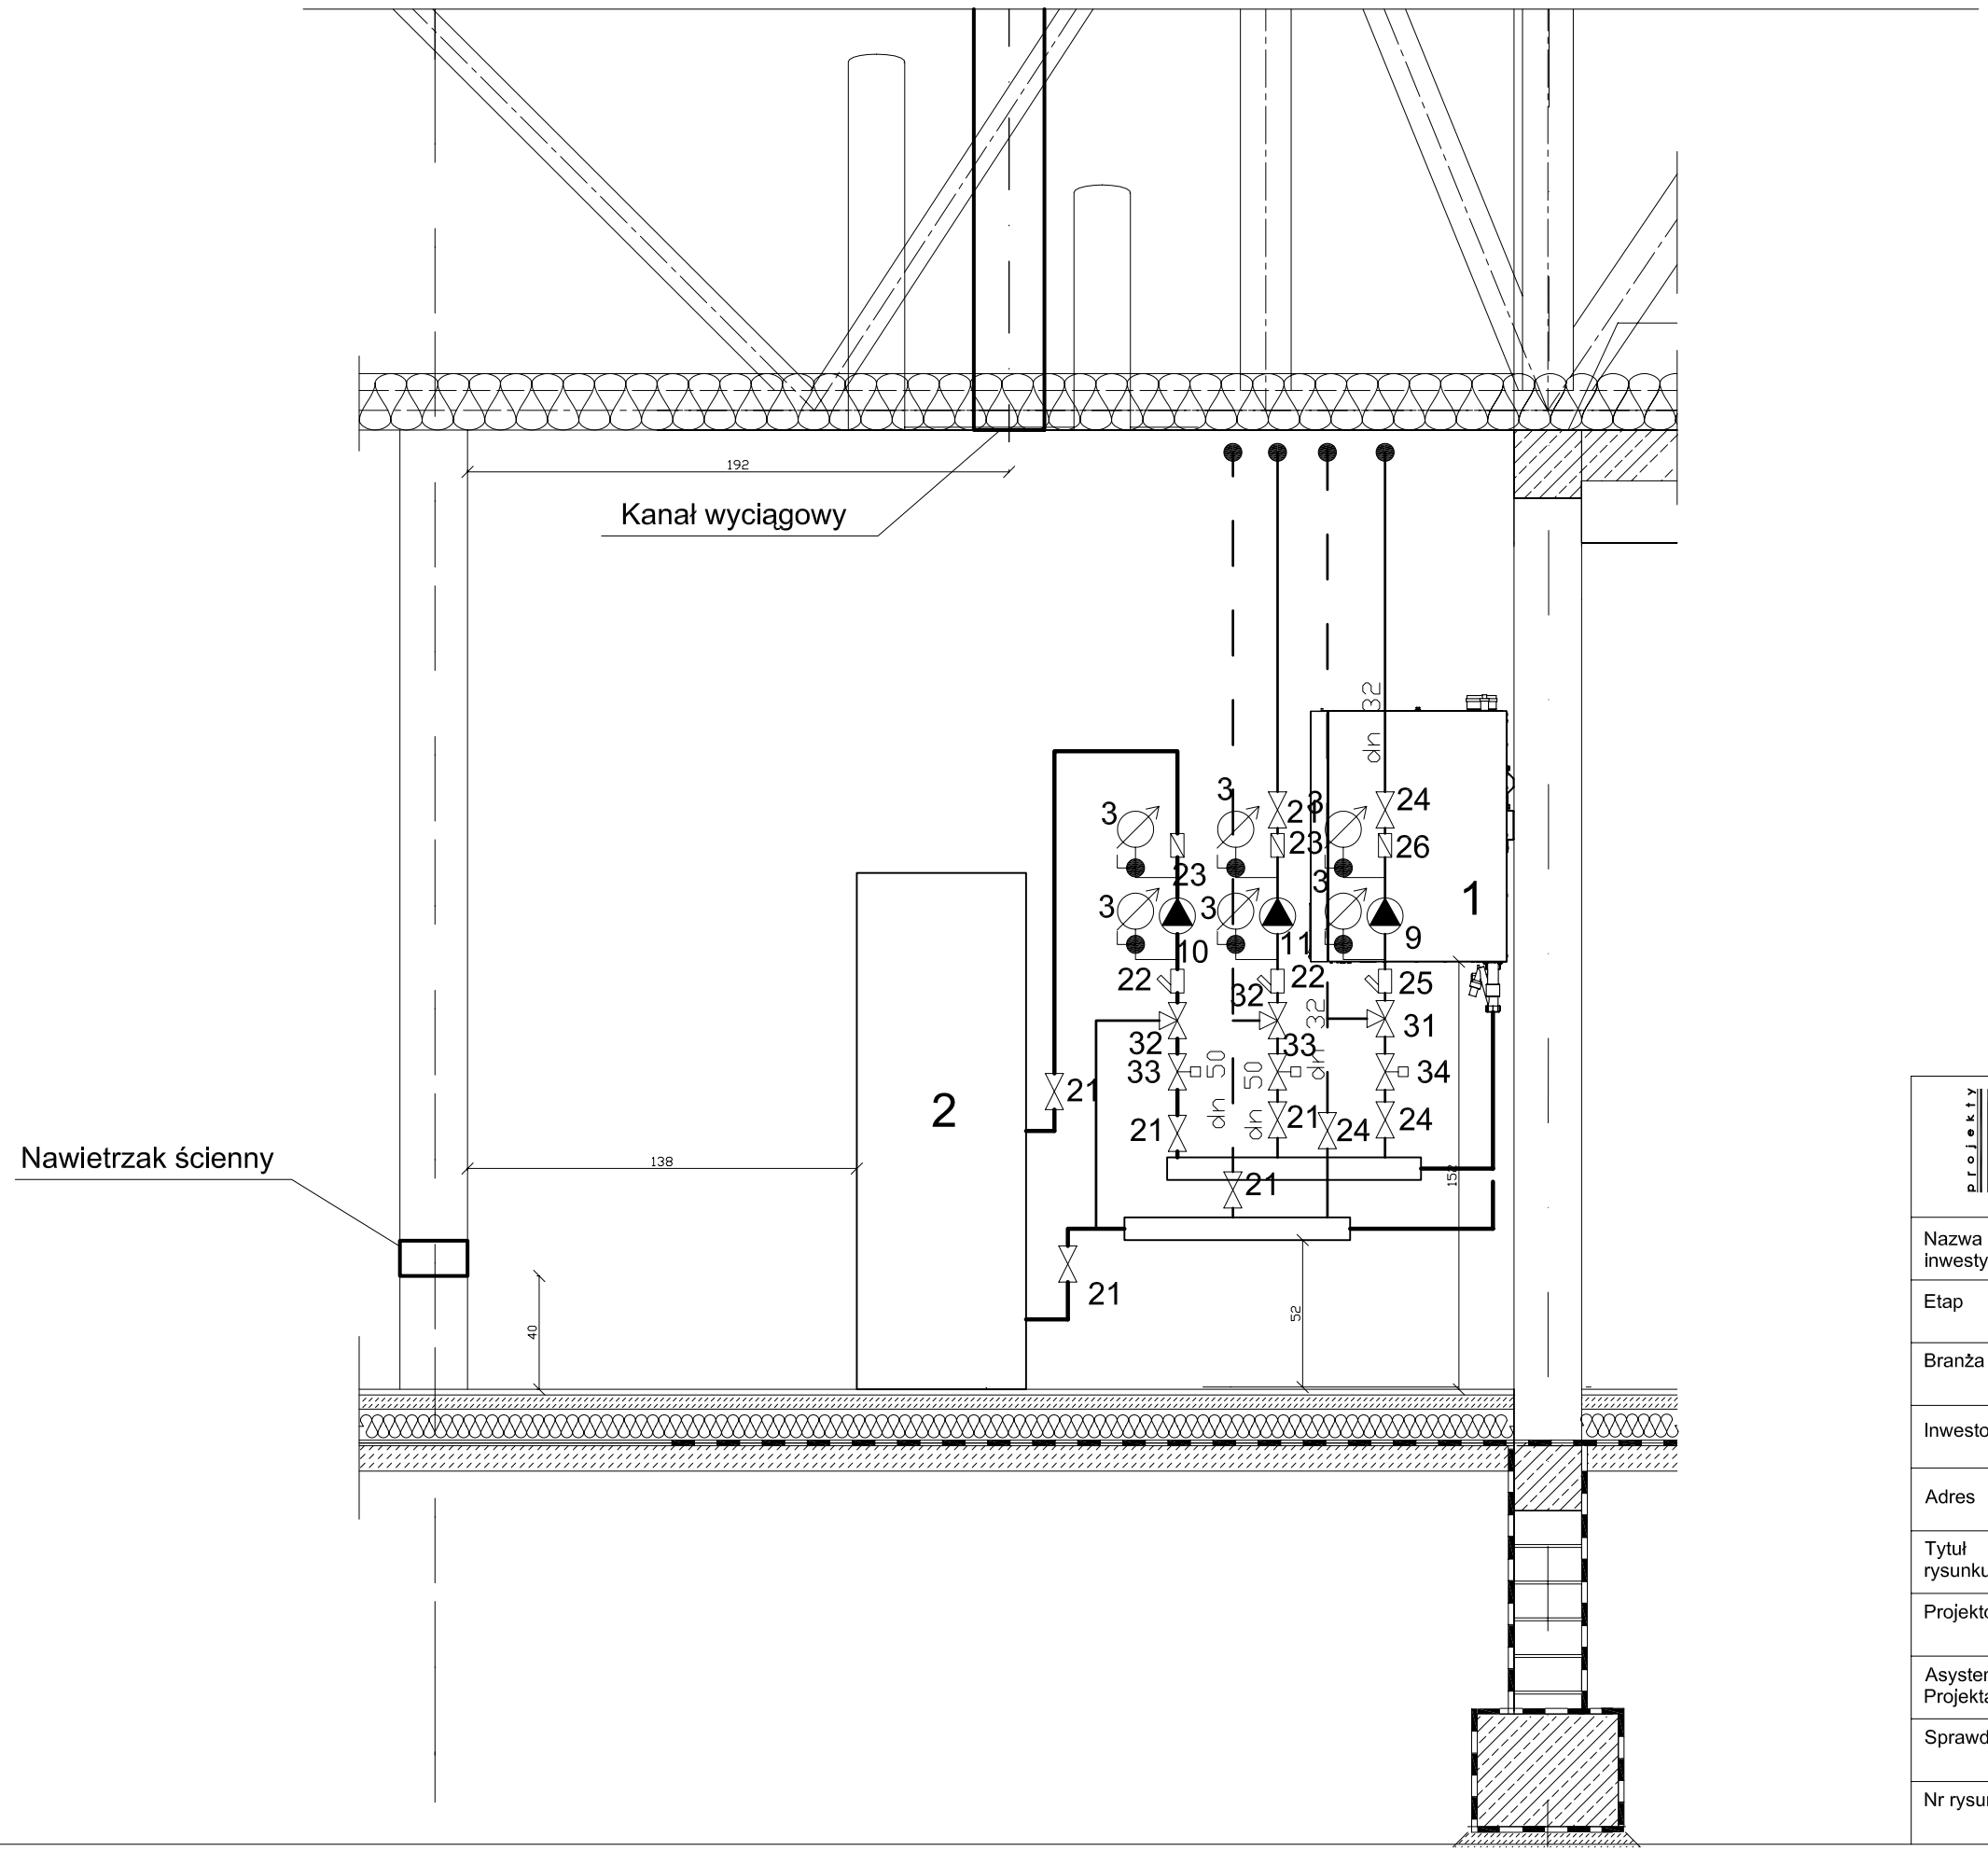


PROJEKTY KOMERCYJNE SP. Z O.O.
26-600 RADOM, ul.Bożniczna 3 lok.118
tel. (48) 363 10 02
e-mail: ms@projektykomercyjne.pl

| | | |
|---|---|---|
| Nazwa inwestycji | **Budowa przedszkola przy Zespole Szkolno-Przedszkolnym w Okuniewie** | |
| Etap | **ETAP II - BUDOWA PRZEDSZKOLA** | |
| Branża | **INSTALACJE SANITARNE** | Stadium **PROJEKT WYKONAWCZY** |
| Inwestor | Gmina Halinów, ul. Spółdzielcza 1, 05-074 Halinów | |
| Adres | dz. nr 1686, przy ul.1 Maja, 05-079 Okuniew | Data grudzień 2014 |
| Tytuł rysunku | **PRZEKRÓJ B - B KOTŁOWNI C.O.** | Skala **1:25** |
| Projektował | inż. Jan Bochnia Upr. nr GP-III-7342/159/92 | Podpis |
| Asystent Projektanta | mgr inż. Karol Bochnia | Podpis |
| Sprawdził | mgr inż. Andrzej Maj Upr. nr GP-III-7342/28/91 | Podpis |
| Nr rysunku | **009_PW _3209** | |