



ELEWACJA POŁUDNIOWO-WSCHODNIA

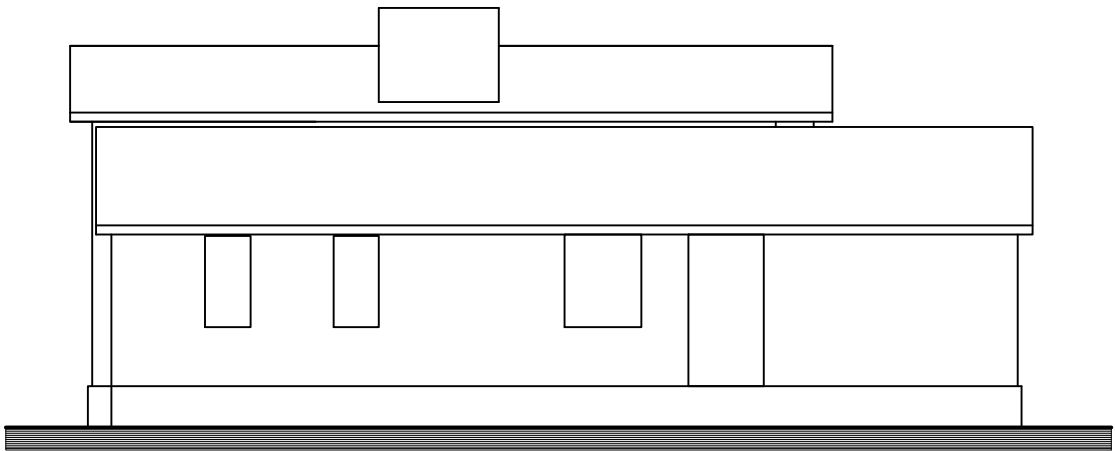


ELEWACJA POŁUDNIOWO-ZACHODNIA



ELEWACJA PÓŁNOCNO-WSCHODNIA

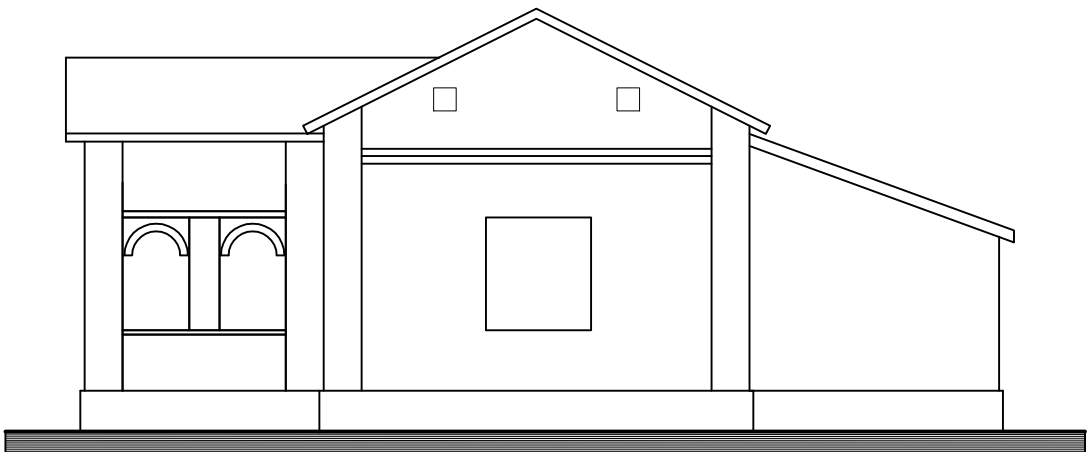

ELEWACJA PÓŁNOCNO-ZACHODNIA

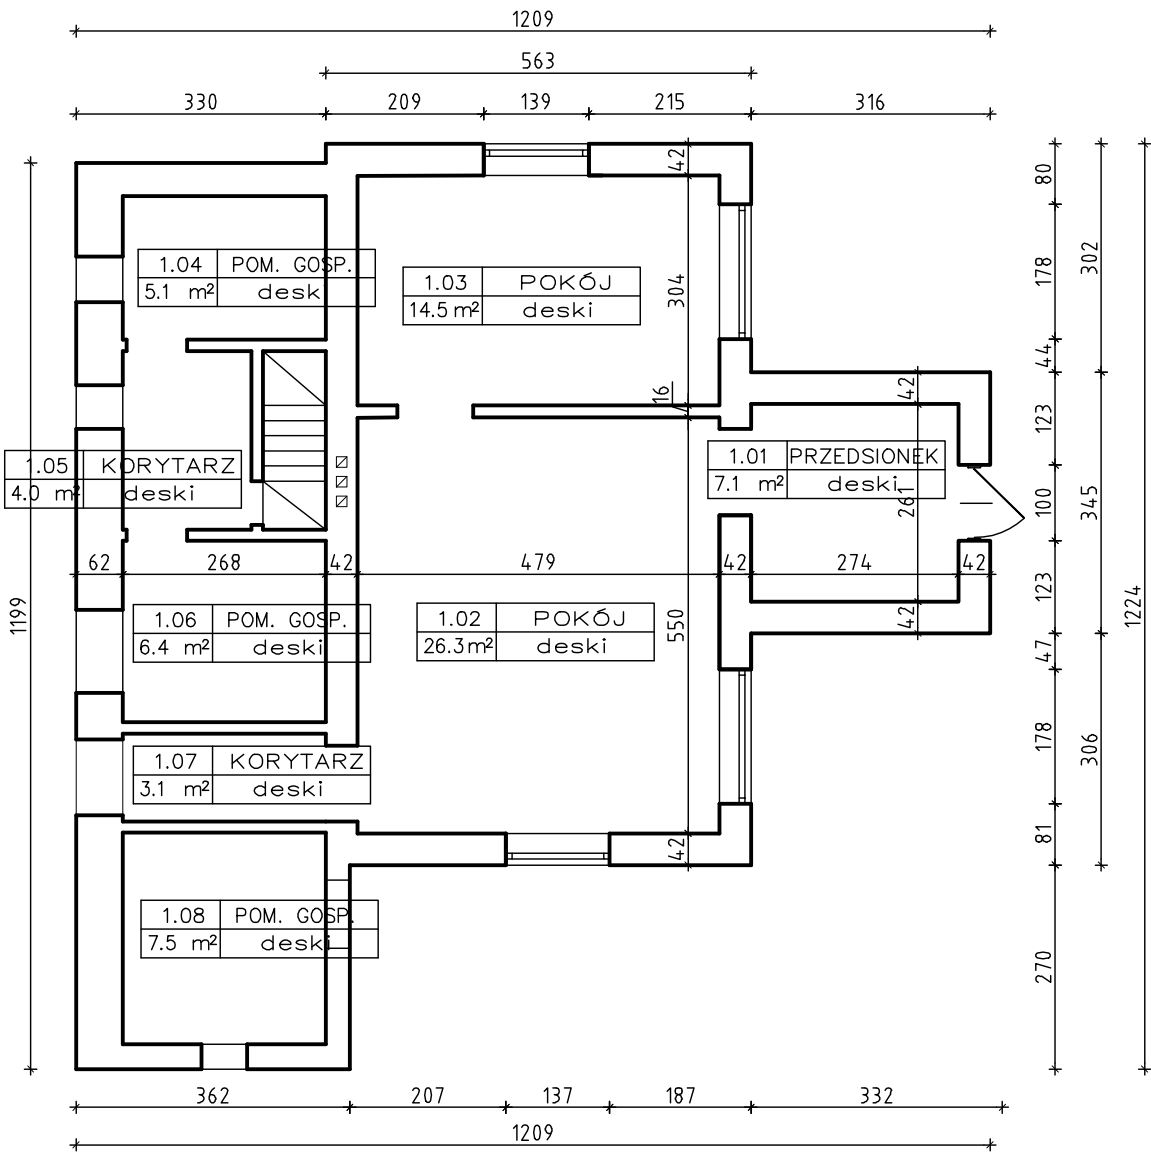

pracownia projektowa <b>ARCHITRIADA</b> e-mail: <a href="mailto:pracownia@architriada.eu">pracownia@architriada.eu</a> 05-800 Pruszków ul. Czerwonych maków 11	
inwestycja: <b>REMONT I MODERNIZACJI DOMU KULTURY W HALINOWIE</b>	
obiekt: <b>BUDYNEK DAWNEJ ORANŻERII</b>	
lokalizacja: Halinów ul. 3-Maja, działka nr ew. 414/1	
inwestor: Gmina Halinów 05-074 Halinów, ul. Spółdzielcza 1	
faza: <b>INWENTARYZACJA</b>	
nazwa rysunku: <b>RZUT i ELEWACJE</b>	
projektant: arch. Marzena Szambelan uprawnienia nr Wa-481/01 arch. Iwona Soczyńska	podpis:  
branża: <b>ARCHITEKTURA</b>	nr rysunku: <b>7.</b>
data: kwiecień 2008	skala: 1:100