


PRZEKRÓJ A-A

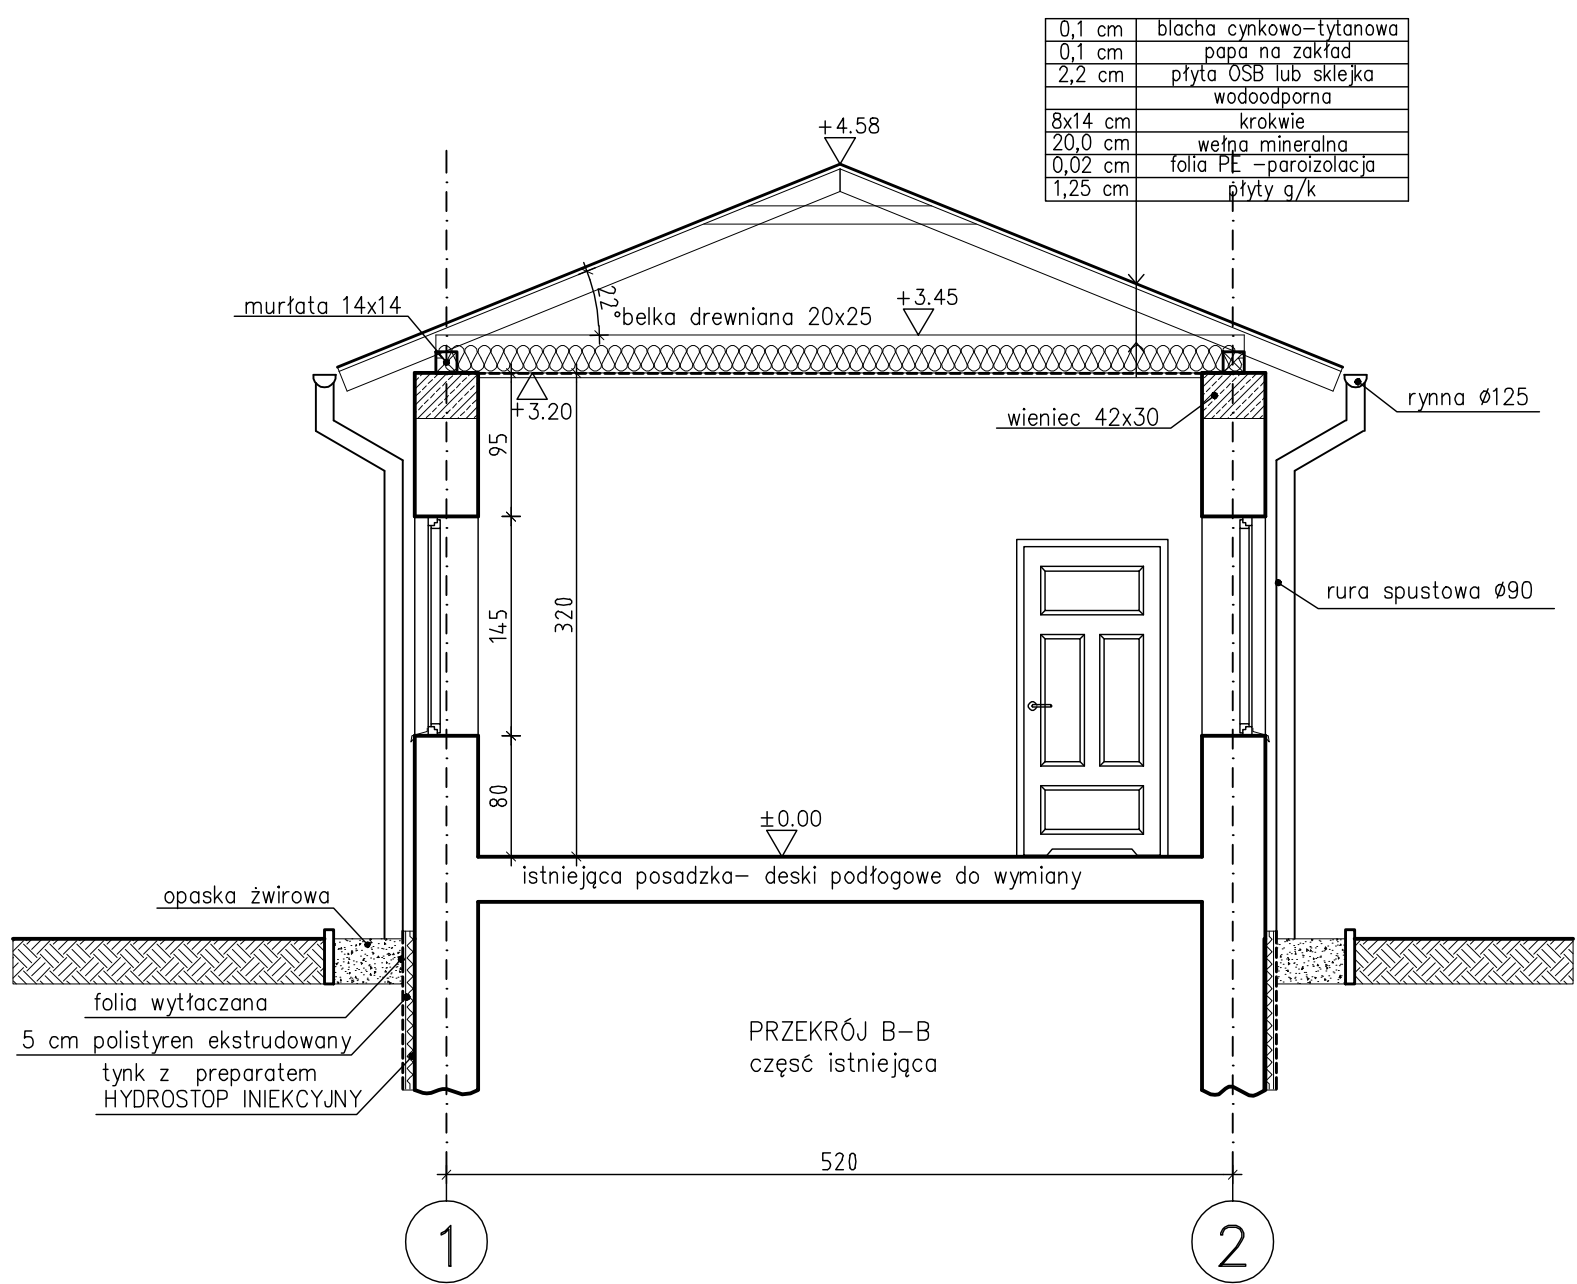

PRZEKRÓJ B-B

pracownia projektowa **ARCHITRIADA**
e-mail: pracownia@architriada.eu
05-800 Pruszków ul. Czerwonych maków 11

Investycja:
REMONT I MODERNIZACJI DOMU KULTURY W HALINOWIE

obiekt:
BUDYNEK DOMU SENIORA (DAWNA ORANŻERIA)

lokalizacja:
Halinów ul. 3-Maja, działka nr ew. 414/1

inwestor:
**Gmina Halinów
05-074 Halinów, ul. Spółdzielcza 1**

faza:
PROJEKT BUDOWLANO-WYKONAWCZY

nazwa rysunku:
PRZEKROJE

projektant:
arch. Marzena Szambelan
uprawnienia nr Wa-461/01
arch. Iwona Soczyńska

podpis:

branża:
ARCHITEKTURA

data:
kwiecień 2008

skala:
1:50

nr rysunku:
23.