


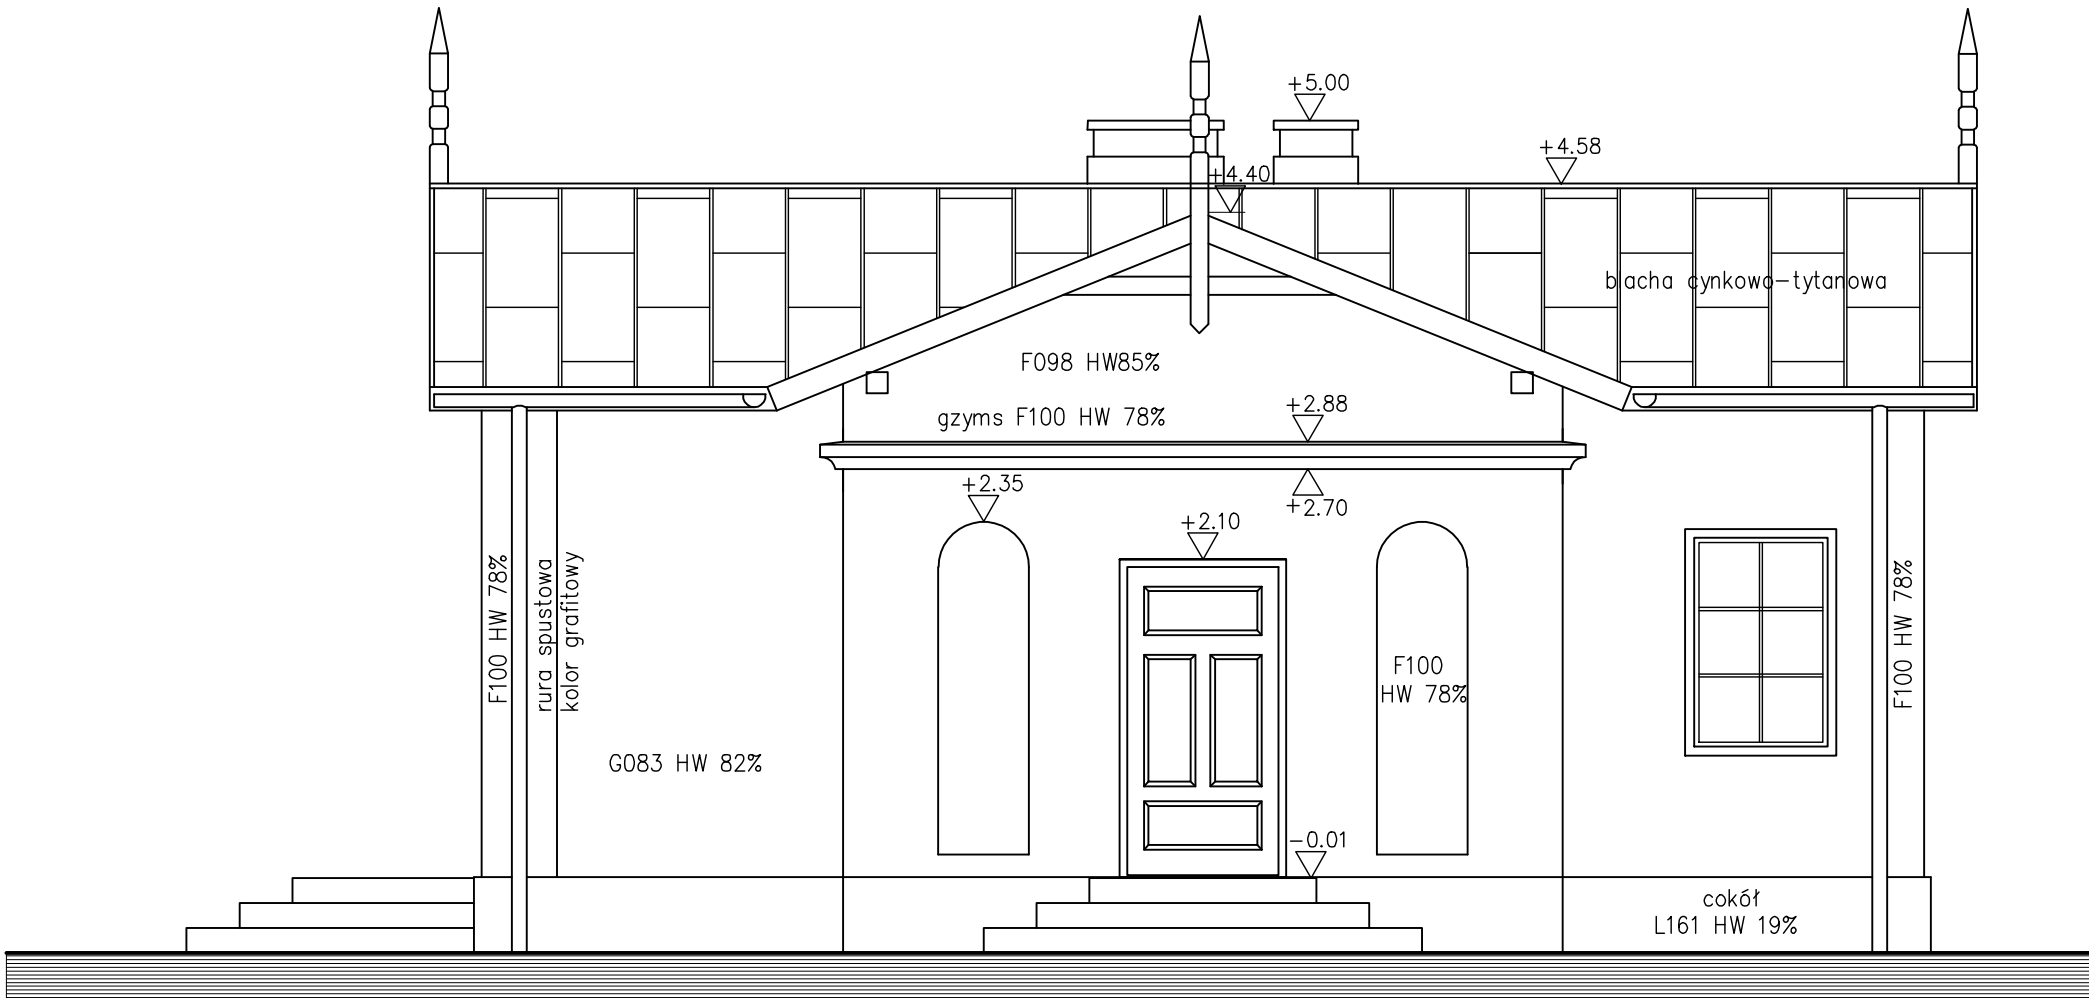

ELEWACJA POŁUDNIOWO-ZACHODNIA



ELEWACJA PÓŁNOCNO-WSCHODNIA

pracownia projektowa **ARCHITRIADA**  
e-mail: [pracownia@architriada.eu](mailto:pracownia@architriada.eu)  
05-800 Pruszków ul. Czerwonych meków 11

inwestycja:  
**REMONT I MODERNIZACJI DOMU  
KULTURY w HALINOWIE**

obiekt:  
**BUDYNEK DOMU SENIORA  
(DAWNA ORANŻERIA)**

lokalizacja:  
Halinów ul. 3-Maja, działka nr ew. 414/1

inwestor:  
Gmina Halinów  
05-074 Halinów, ul. Spółdzielcza 1

faza:  
**PROJEKT BUDOWLANO-  
WYKONAWCZY**

nazwa rysunku:  
**ELEWACJE**

projektant:  
arch. Marzena Szambelan  
uprawnienia nr Wa-461/01  
arch. Iwona Soczyńska

podpis:

branża: **ARCHITEKTURA**

data: **kwiecień 2008** skala: **1:50**

nr rysunku:

**25.**