


1 : 100
1 : 500

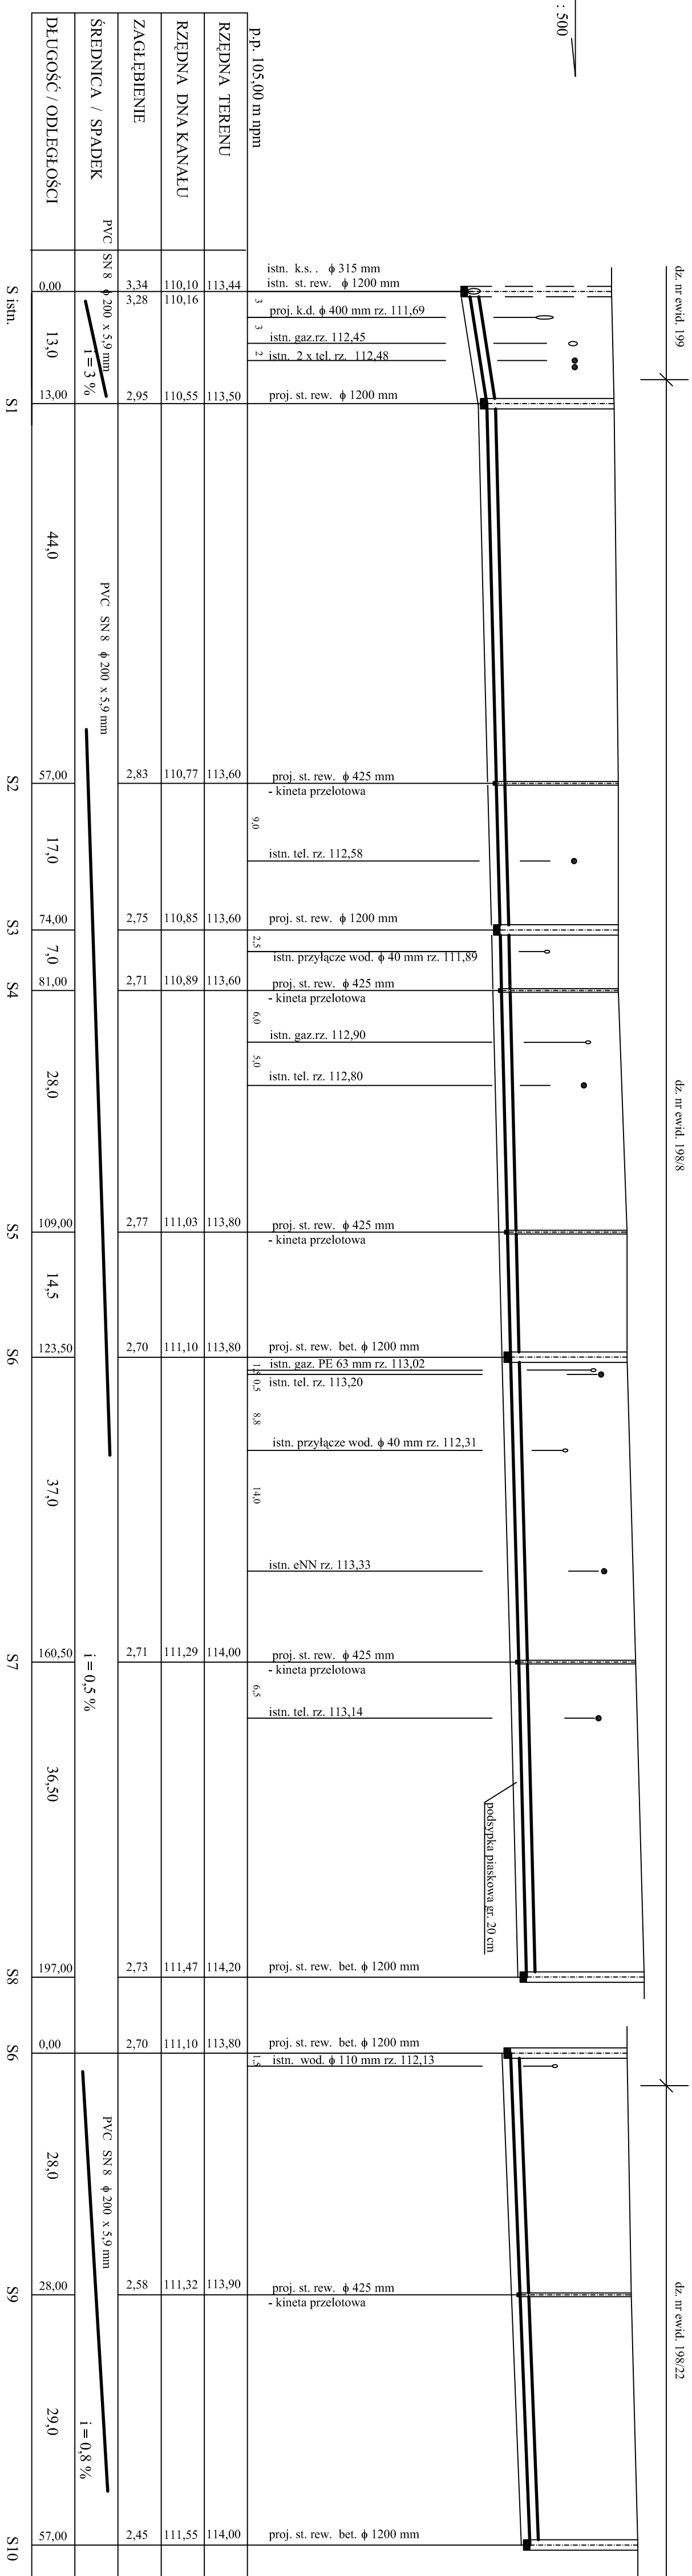

dz. nr ewid. 199

dz. nr ewid. 198/8

dz. nr ewid. 198/22

PROJEKTOWANIE W BUDOWNICTWIE mgr inż. Anna Kępa, Młoda Katedra Inżynierii i Techniki ul. Świdzińskiego 10, 00-648 Warszawa	
Projekt: SIEĆ KANALIZACJI SANITARNEJ	Pracownia: PROFIL POLSKI
Adres inwestycji: DZIAŁ KOSZELKA, gm. HALINÓW os. nr 19A, 05-100 19A22	Skala: 1:100/000
Emisariusz: MIASTO HALINÓW ul. Spółdzielcza 1 05-077 Halinów	Data: 12. 2019 r.
Sprawdzający: mgr inż. Zdzia Janke	Projektant: mgr inż. Anna Kępa
rys. nr 2	