Połączenie dźwigarów - szt.12

skala 1:10

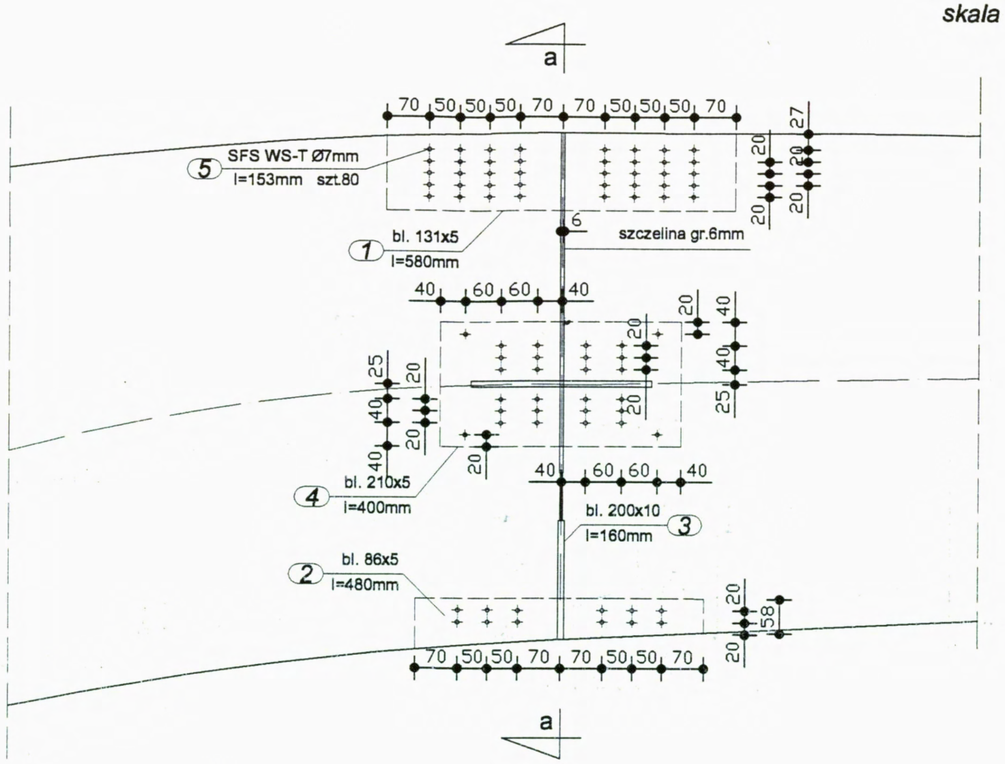

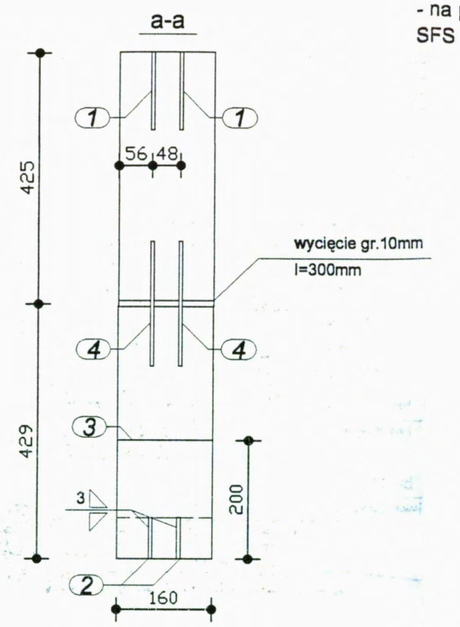

Uwaga:
- poz.2 połączyć z poz.3 na spoinę pachwinową gr.3 mm
- na połączenie dźwigarów zastosować łączniki SFS WS-T Ø7x153 mm w ilości 80 szt. na połączenie

Stal St3S
Elektrody EA 1.46

Wszystkie elementy stalowe cynkowane ogniowo

Zestawienie stali kształtowej wg ZS/5

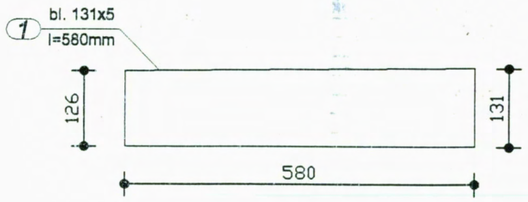

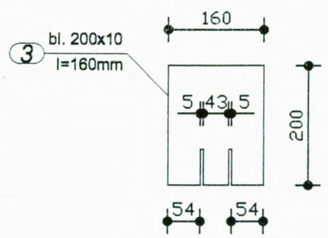

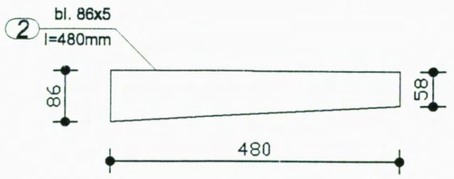

widok z góry

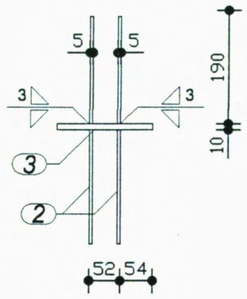

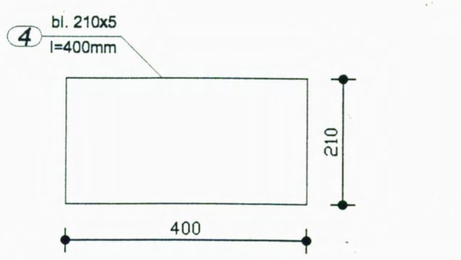

Zestawienie stali kształtowej ZS/5

Poz	Opis	Sztuk	Profil	Materiał	Długość [mm]	Waga [kg]
1	połączenie	24	bl. 131x5 mm	St3S	580	71,6
2	połączenie	24	bl. 86x5 mm	St3S	480	38,9
3	połączenie	14	bl. 200x10 mm	St3S	160	30,2
4	połączenie	24	bl. 210x5 mm	St3S	400	79,1
5	połączenie	960	SFS WT-S Ø7mm	St3S	153	-
Razem						**219,8**

NAZWA I ADRES OBIEKTU BUD.

SALA GIMNASTYCZNA
HALINÓW

TYTUŁ RYSUNKU:

POŁĄCZENIE ELEMENTÓW
D1 (części A i B)

PROJEKTANT: *PODPIS:*

mgr inż.
DARIUSZ SOWIŃSKI
upr. proj. nr WRR-DT/7131/1/2002
w spec. konstrukcyjnej bez ograniczeń

SPRAWDZIŁ:

mgr inż.
TOMASZ SOWIŃSKI
upr. proj. nr ABIT-VI/7342/10/99
w spec. konstrukcyjnej bez ograniczeń

DATA:11/2005 *WERSJA 1* *RYS.NR* **K-8**

BRANŻA: KONSTR. *SKALA: 1:10*