Elementy z drewna klejonego

skala 1:20

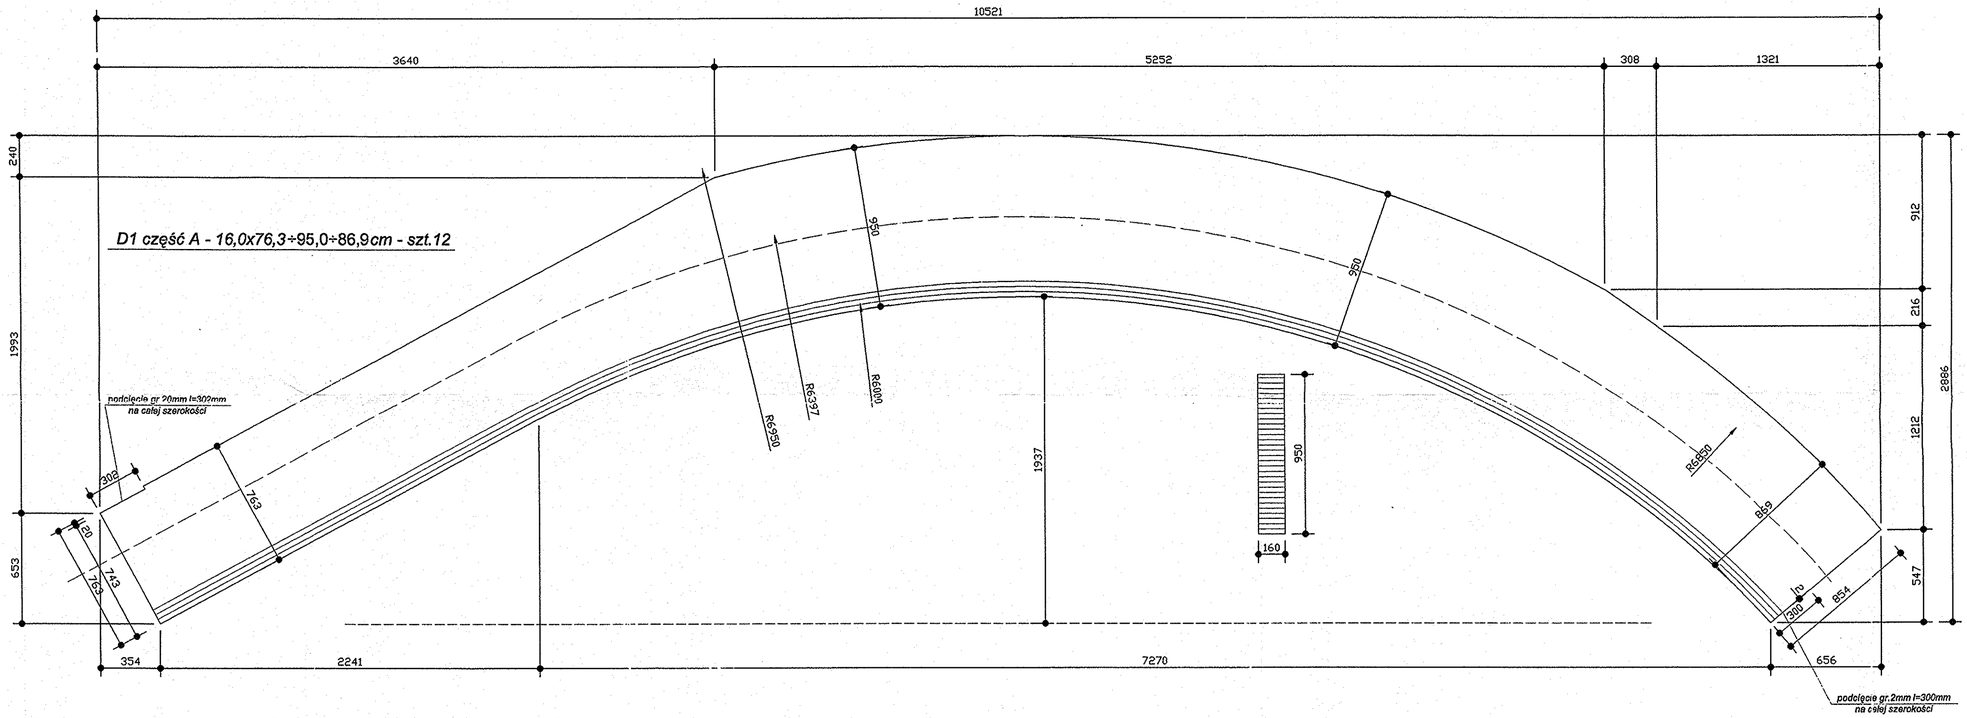

Uwaga:
- Dźwigar D1 został podzielony na dwie części (A i B), które należy połączyć na budowie na łączniki SFS WS-T Ø7x153 mm w ilości 80 szt. na połączenie.
- Przygotowując elementy w zakładzie produkcyjnym należy wykonać dłutowania zgodnie z rysunkiem K-8.
- Przed transportem w zakładzie produkcyjnym drewna klejonego wykonać jedną połowę połączenia. Na budowie drugą.

D1 część B - 16,0x50,0÷85,3cm - szt.12

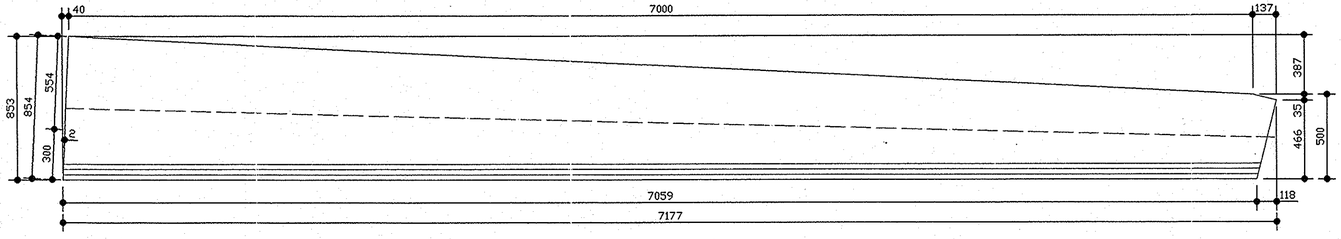

Zestawienie drewna klejonego ZD/1

Pozycja	Opis	Sztuk	Profil	Materiał	Długość [m]	Objętość [m³]
D1 część A	dźwigar	12	16,0x83,7cm	GL32c	10,521	18,782
D2 część B	dźwigar	12	16,0x78,8cm	GL32c	7,177	9,203
S1	słup	24	10,0x18,6cm	GL32c	3,780	1,687
P1	płatew	70	12,0x31,0cm	GL32c	6,340	16,509
P2	płatew	24	12,0x31,0cm	GL32c	6,240	5,871
P2	płatew	4	12,0x31,0cm	GL32c	6,240	0,940
P3	płatew	16	12,0x31,0cm	GL32c	4,200	2,500
R1	rygiel	12	16,0x34,1cm	GL32c	4,379	2,867
R2	rygiel	18	14,0x15,5cm	GL32c	6,340	2,476
R3	rygiel	6	16,0x40,0cm	GL32c	9,077	2,333
R4	rygiel	3	16,0x40,0cm	GL32c	6,872	0,440
W-1	wkładka	12	16,0x18,6cm	GL32c	0,470	1,319
					Razem [m³]	64,927

Drewno klejone warstwowo klasy GL32c
Impregnacja środkiem MYCETOX B'

klasa odporności ogniowej:
dźwigary D1 - R60
płatwie P1, P2, Rygiel R1 - R30

Zestawienie drewna klejonego wg ZD/1
Zestawienie stali kształtowej wg ZS/5

Rozpatrywać razem z rysunkiem K-8.

PŁATEW P1 - 12,0x31,0cm - szt.70

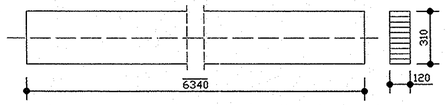

PŁATEW P2 - 12,0x31,0cm - szt. 24
(PŁATEW P3 – 12,0X31,0cm – szt. 16)

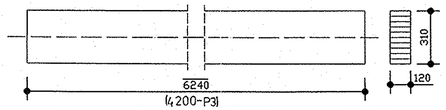

RYGIEL R2 - 14,0x15,5cm - szt.18

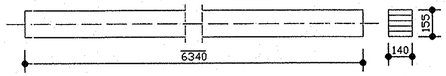

SŁUP S1 - 10,0x18,6cm - szt.24

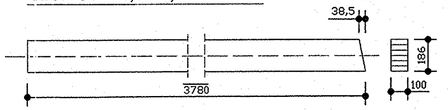

WKŁADKA W1 - 16,0x18,6cm - szt.12

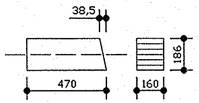

RYGIEL R1 - 16,0x34,1cm - szt.12

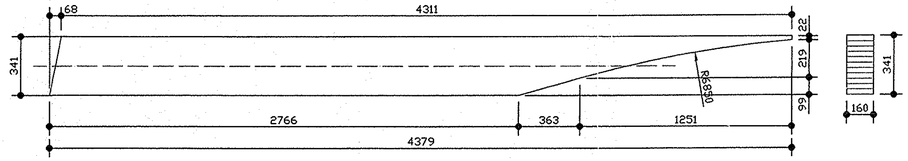

NAZWA I ADRES OBIEKTU BUD.	SALA GIMNASTYCZNA HALINÓW
TYTUŁ RYSUNKU:	ELEMENTY Z DREWNA KLEJONEGO
PROJEKTANT: mgr inż. DARIUSZ SOWIŃSKI upr. proj. nr WRR-DT/7131/1/2002 w spec. konstrukcyjnej bez ograniczeń	PODPIS:
SPRAWDZIŁ: mgr inż. TOMASZ SOWIŃSKI upr. proj. nr ABIT-V/7342/10/99 w spec. konstrukcyjnej bez ograniczeń	
DATA: 11/2005	WERSJA 1
BRANŻA: KONSTR.	SKALA: 1:20
	RYS.NR K-9