


HALA SPORTOWA HALINÓW

placow. 12.3.31
patrz proj. konstr.

**PLYTA WARSTWA DACHOWA gr. 15cm
KONSTRUKCJA RYGLOWA-DREWNIANA
z drewna klejonego
wg projektu konstrukcji**

DETAIL D 2

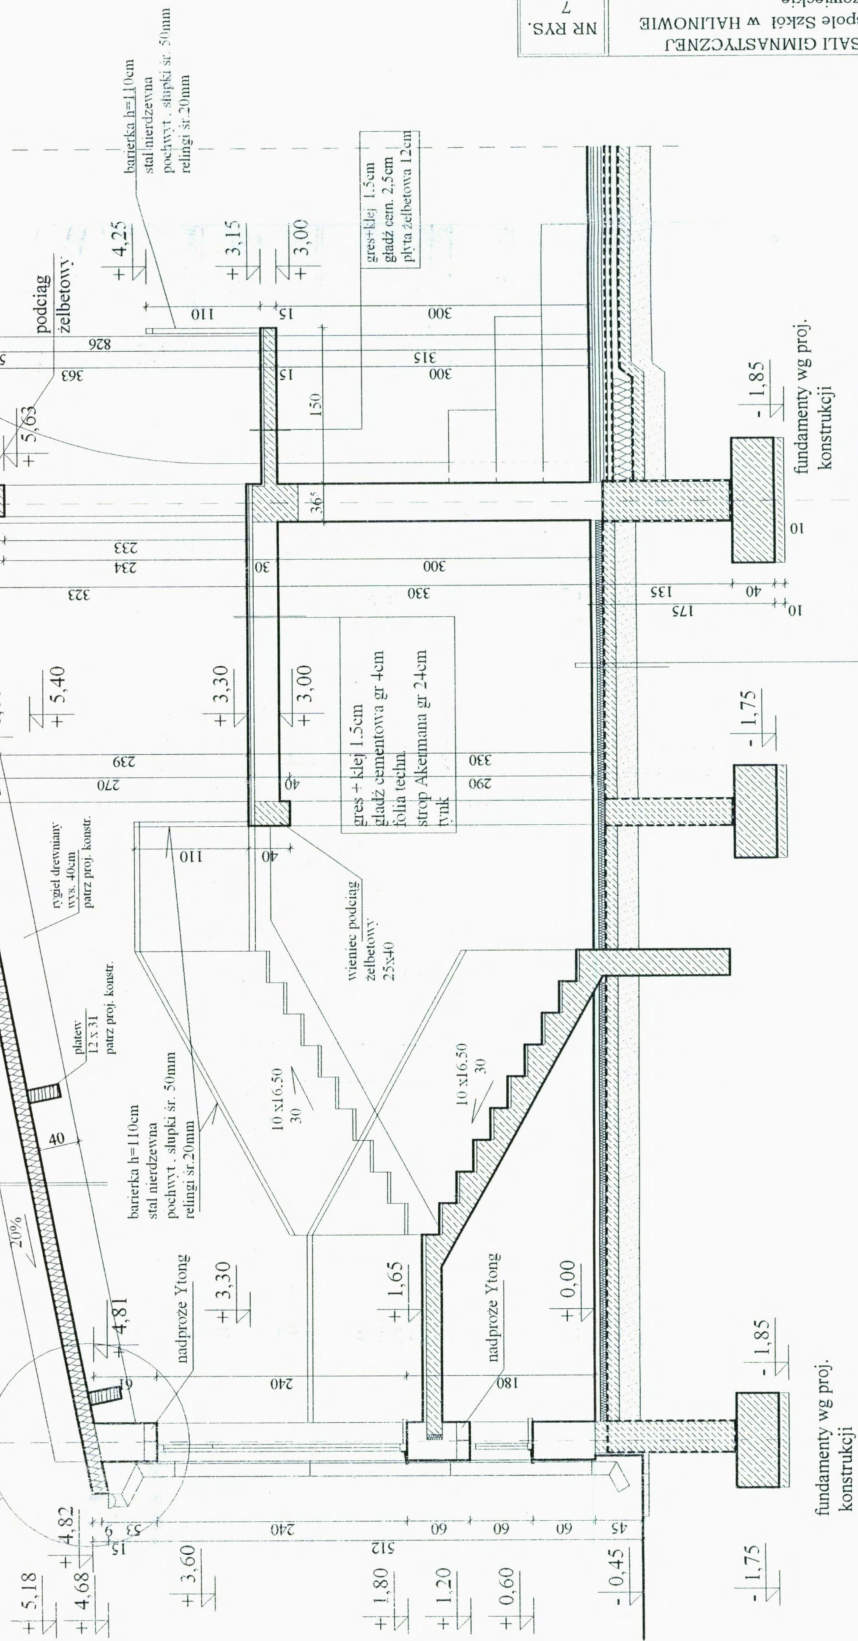

gres antypoślizgowy	1cm
podkład betonowy	4cm
styropian	6cm
2x papa asf. na lepiku (lub 2 x folia)	
chudy beton	gr. 12cm
ubity piasek	gr. 20cm

fundamenty wg proj.
konstrukcji

fundamenty wg proj.
konstrukcji

PRZEKRÓJ B-B SKALA 1:50

TEMAT	Projekt SALI GIMNASTYCZNEJ wof. mazowieckie	NR RYS.	7
lokalizacja	HALINÓW ul. Okmieńska dz. geod. nr 19/3, 19/4, 19/5, 19/6	INWESTOR	Urząd Miejski w Halinowie
SKALA	1:50	RYSUNEK	PRZEKRÓJ B-B, C-C
Projektant	mgr inż. arch. Henryk Dolegowski upr. nr 259/BP/85	Sprawdził	mgr inż. arch. Marek Testawski upr. nr 18/64