HALA SPORTOWA - HALINÓW

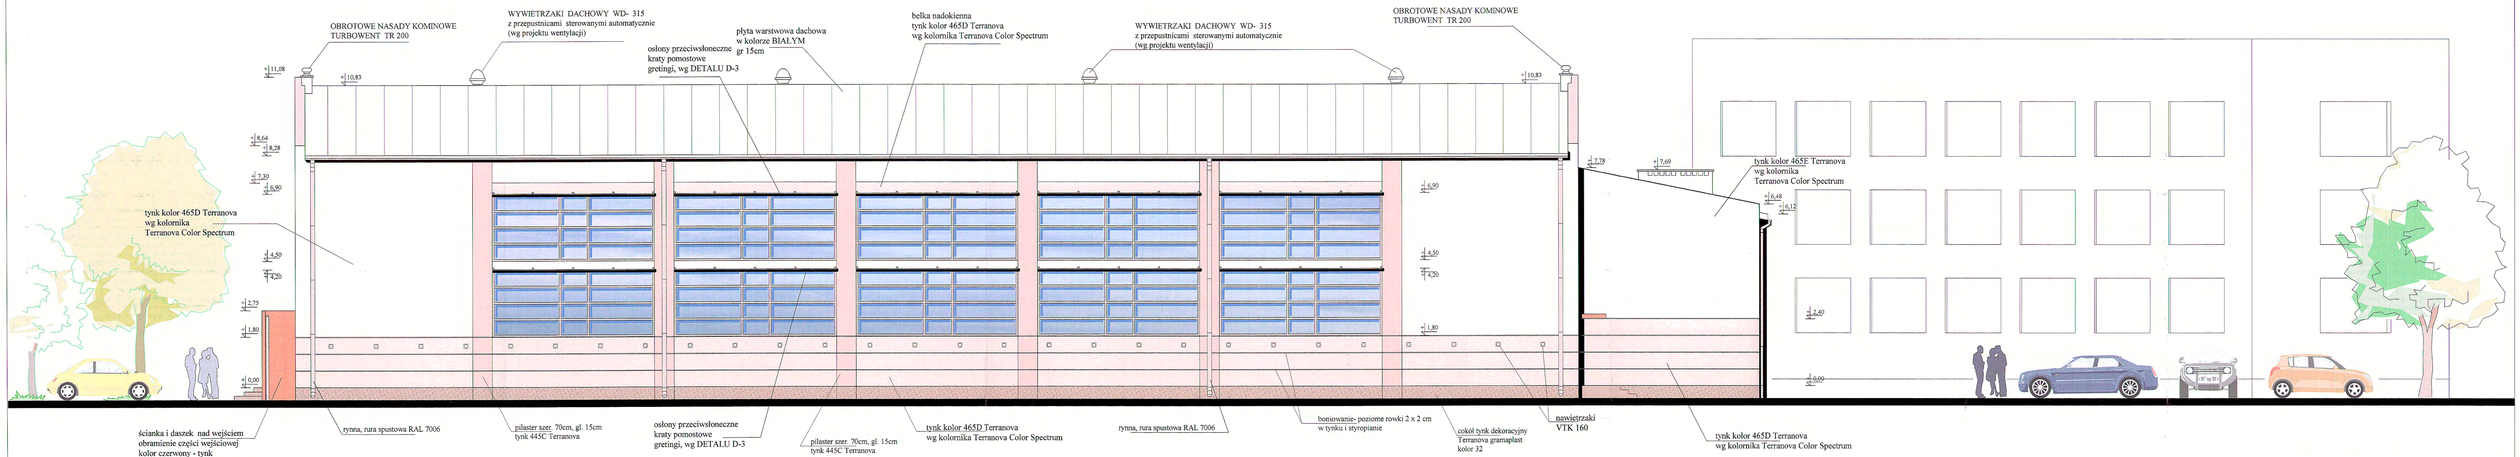

ELEWACJA POŁUDNIOWA SKALA 1: 100

LEGENDA

MATERIAŁY ELEWACYJNE

- cokół tynk dekoracyjny Terranova gramaplast kolor 32
- tynk kolor 465D Terranova wg kolornika Terranova Color Spectrum
- część cokołowa boniowana-podziały poziome - rowki 2 x 2cm tynk 465E Terranova Color Spectrum
- blenda w elewacji wgłębienie na gł. 2cm Ytong 30cm + 4cm styropianu tynk 445C Terranova pilaster szer. 70cm
- płyta warstwowa dachowa gr. 15cm kolor: biały
- daszek nad wejściem głównym - obramienie kolor czerwony tynk -410 A Terranowa wg kolornika Terranova Color Spectrum
- osłony przeciwsłoneczne kraty pomostowe gretingi, wg DETALU D-3

obróbki blacharskie, rynny, rury spustowe - RAL 7006 (szaro- brązowy)

TEMAT	Projekt SALI GIMNASTYCZNEJ przy Zespole Szkół w HALINOWIE woj. mazowieckie	NR RYS. 11
lokalizacja	HALINÓW ul. Okuniewska dz. geod. nr 19/3, 19/4, 19/5, 19/6	
INWESTOR	Urząd Miejski w Halinowie	XI 2005
RYSUNEK	ELEWACJA POŁUDNIOWA	SKALA 1:100
Projektant	mgr inż. arch. Henryk Dołęgowski upr. nr 259/BP/85 mgr inż. arch. Piotr Trojniel	
Sprawdził	mgr inż. arch. Marek Tesławski upr. nr 18/64	