| | | |
|---|---|---|
| TEMAT | Projekt SALI GIMNASTYCZNEJ<br>przy Zespole Szkół w HALINOWIE<br>woj. mazowieckie | NR RYS.<br>13 |
| lokalizacja | HALINÓW ul. Okunievska<br>dz. geod. nr 19/3, 19/4, 19/5, 19/6 | |
| INWESTOR | Urząd Miejski w Halinowie | XII 2005 |
| RYSUNEK | DETAL D-3 | SKALA<br>1:10 |
| Projektant | mgr inż. arch. Henryk Dołęgowski<br>upr. nr 259/BP/85<br>mgr inż. arch. Piotr Trojniel | |
| Sprawdził | mgr inż. arch. Marek Tesławski<br>upr. nr 18/64 | |

# DETAL OSŁONY PRZECIWSŁONECZNEJ (szt. 10) (Detal D-3)

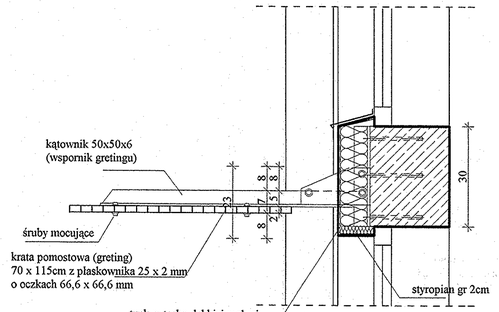


PRZEKRÓJ A-A skala 1:10

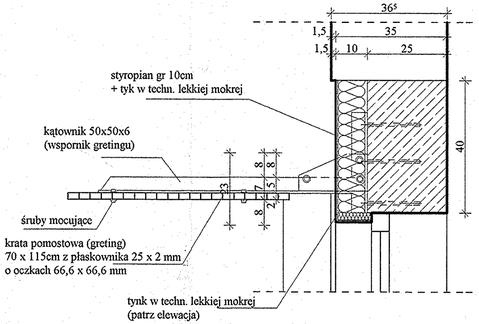


PRZEKRÓJ A-A skala 1:10

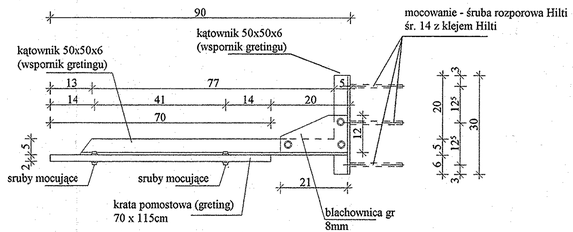


rzut boczny wspornika 1:10

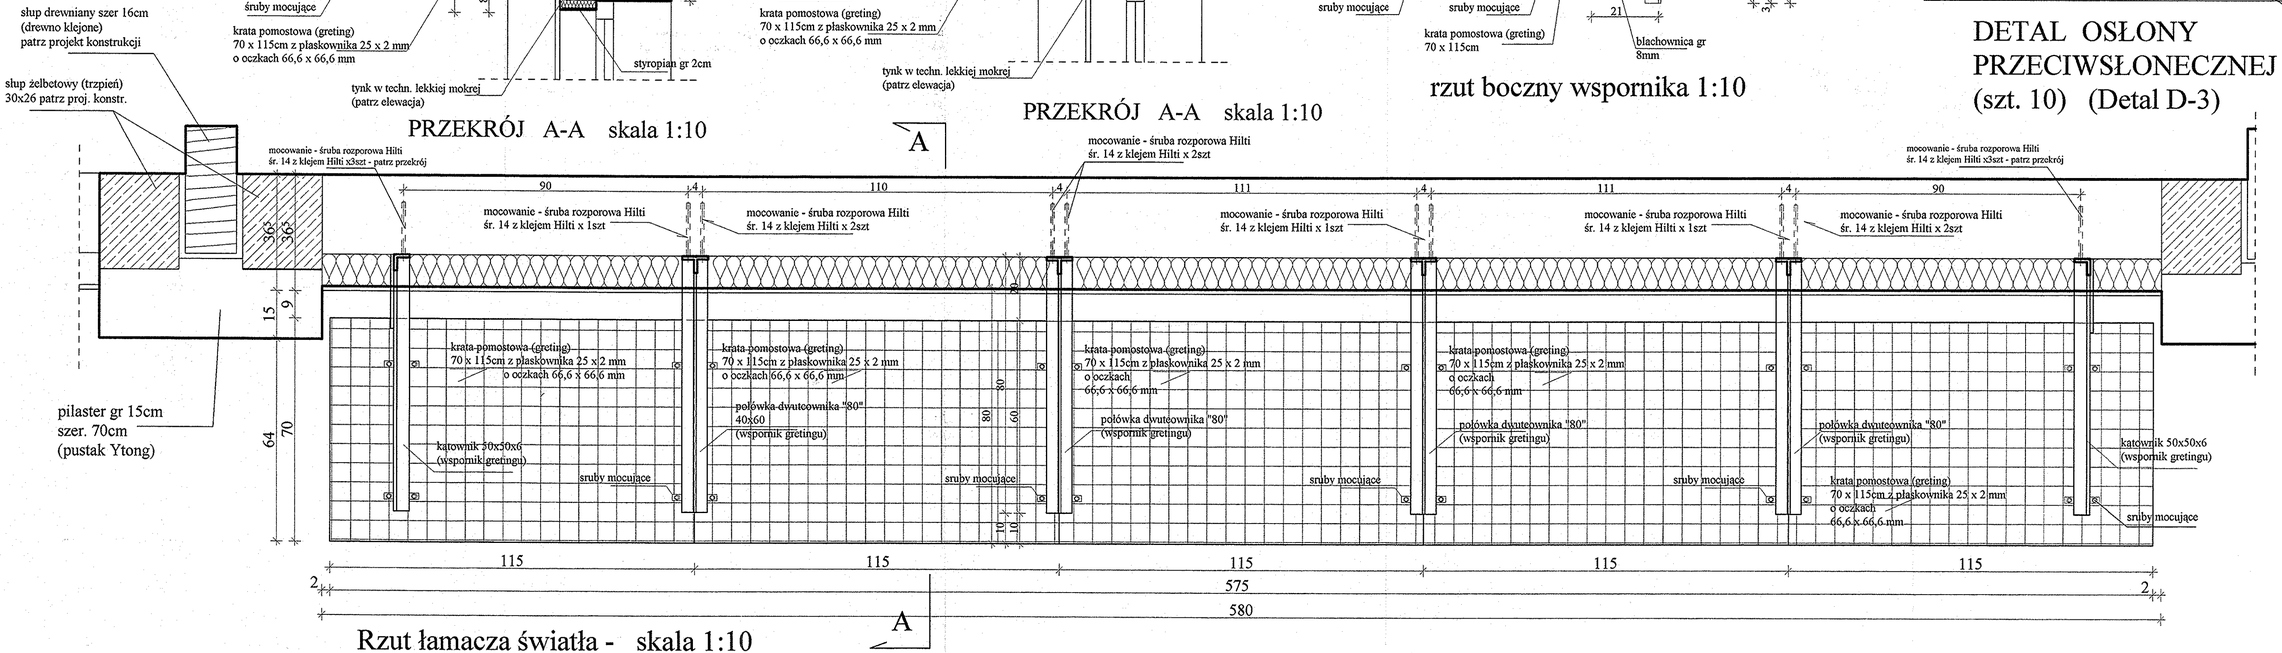


Rzut łamacza światła - skala 1:10