


ZAŁĄCZNIK NR 4 DO SIWZ

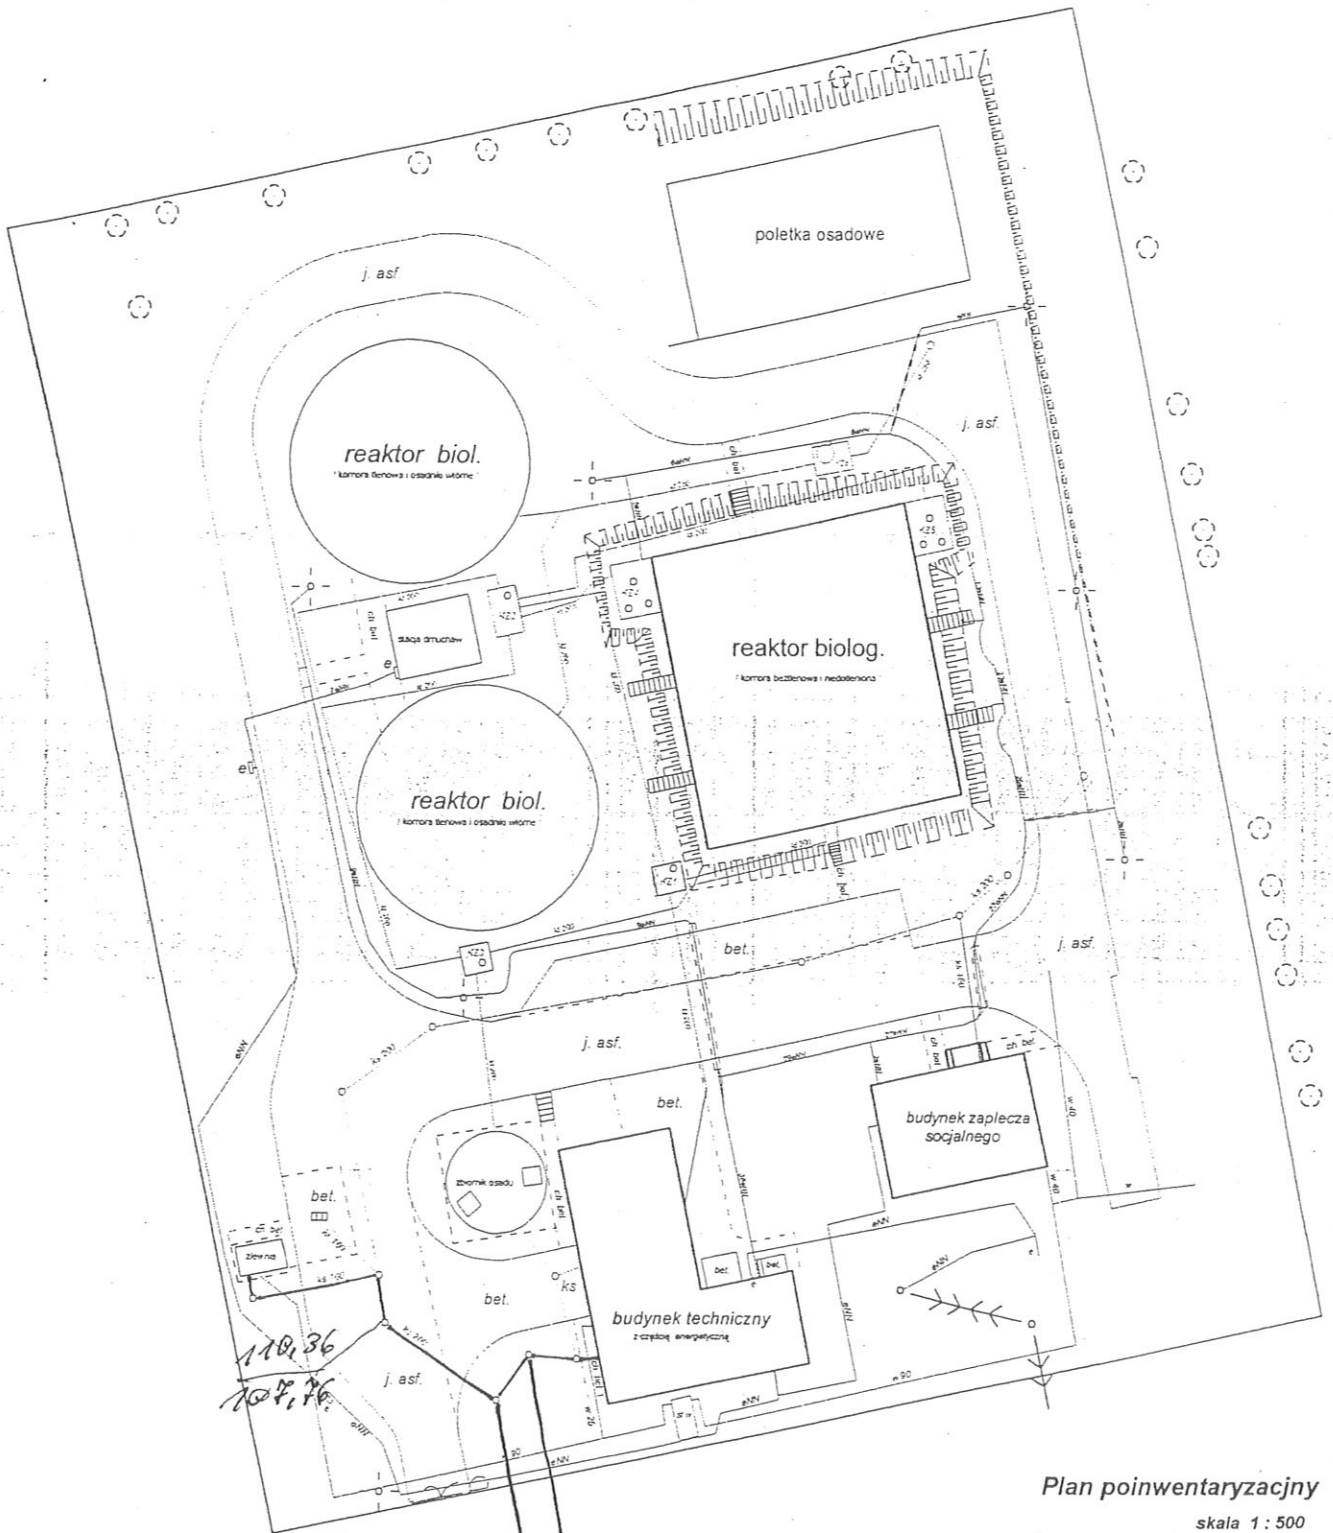

Plan poinwentaryzacyjny

skala 1 : 500

z modernizacji i rozbudowy oczyszczalni ścieków

Długa Kościelna, gm. Halinów

KAJIT  
K5315

110,82  
~ 107,20

110,82  
107,59