


SZCZEGÓŁ "A"

Skala 1:10

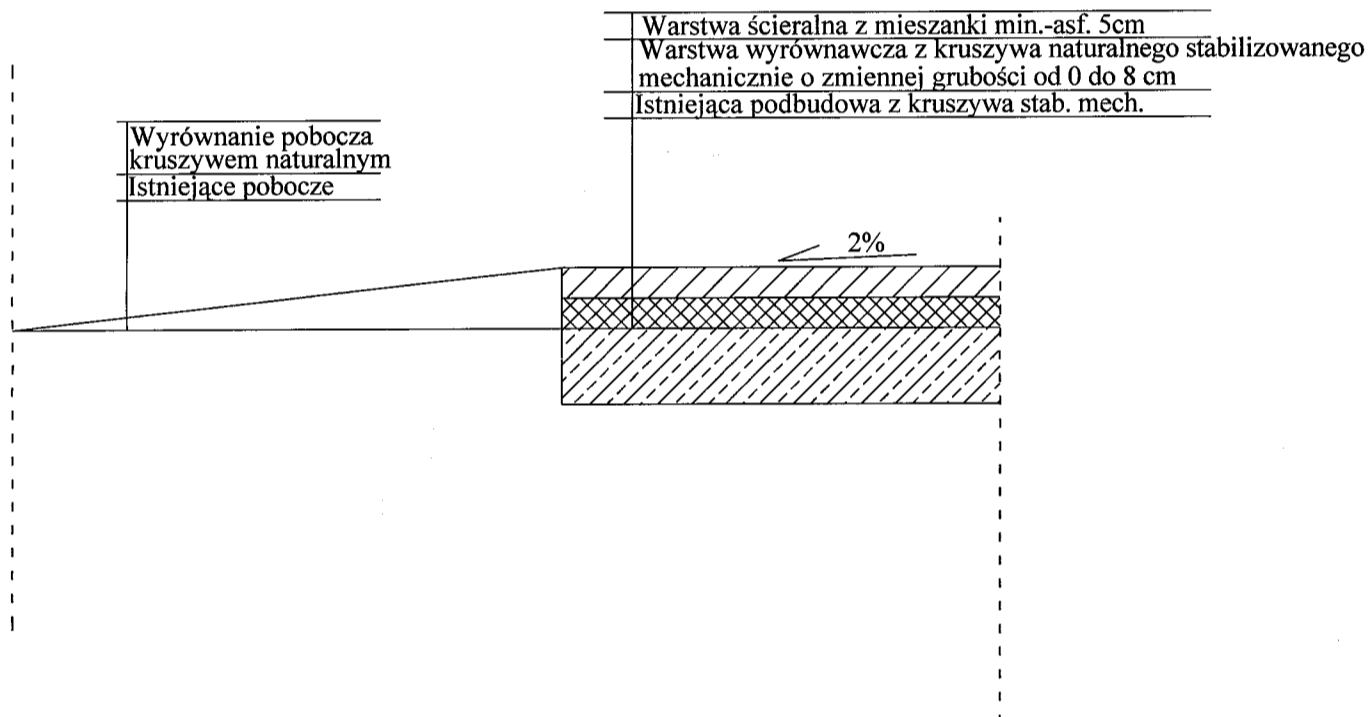

Branża	Drogowa		Rys. 3
Tytuł projektu	Przebudowa i modernizacja drogi gminnej dojazdowej do gruntów rolnych, stanowiącej działkę nr. ew. 111 w Wielgolesie Duchnowskim.		
Tytuł rysunku	PRZEKRÓJ KONSTRUKCYJNY		Skala 1:100
Inwestor	Gmina Halinów		Data : 06. 2008
Opracował	mgr inż. Mariusz Kozera	Podpis <i>M. Kozera</i>	
Projektował	Włodzimierz Kaliszuk	Podpis <i>W. Kaliszuk</i>	

upr. bud. WZDP 2m/2040/240/04