

RADA GMINY  
w Halinowie

90

UCHWAŁA Nr V/67/99  
Rady Gminy w Halinowie  
z dnia 25 marca 1999 roku

w sprawie: nadania nazwy ulicy położonej we wsi Długa Szlachecka  
gm.Halinów.

Na podstawie art.18 ust.2 pkt 13, art.42 ustawy z dnia  
08 marca 1990 r. - o samorządzie gminnym (tekst jednolity Dz.U.z  
1996 r. Nr 13, poz.74 z późn.zm.)

- Rada Gminy w Halinowie uchwala co następuje:

§ 1

Nadać ulicy położonej we wsi Długa Szlachecka, gm.Halinów  
stanowiącej działki nr 283/1, 840 i 292/2 biegnącej od działki  
nr 261 (proponowana nazwa ul.Zelazna) w kierunku południowym  
do działki nr 293/1

- nazwę ulica Willowa.

§ 2

Wykonanie uchwały powierza się Zarządowi Gminy.

§ 3

Uchwała wchodzi w życie z dniem ogłoszenia i podlega  
rozplakatowaniu w sposób zwyczajowo przyjęty.

PRZEWODNICZĄCY  
Rady Gminy w Halinowie  
*T. Koszyra*  
Tomasz Koszyra

Załącznik Nr 1  
do Uchwały Nr V(67)99  
Rady Gminy w Halinowie  
z dnia 25 marca 1999 roku

N SKC/1/ 9/1  
1:2000

LOWEK

granica pld brzeg drogi


granica zach brzeg rowu

granica zach brzeg rowu

ul. Willowa

ul. Świąteczka

dom Kamionek  
granicz pld brzeg drogi

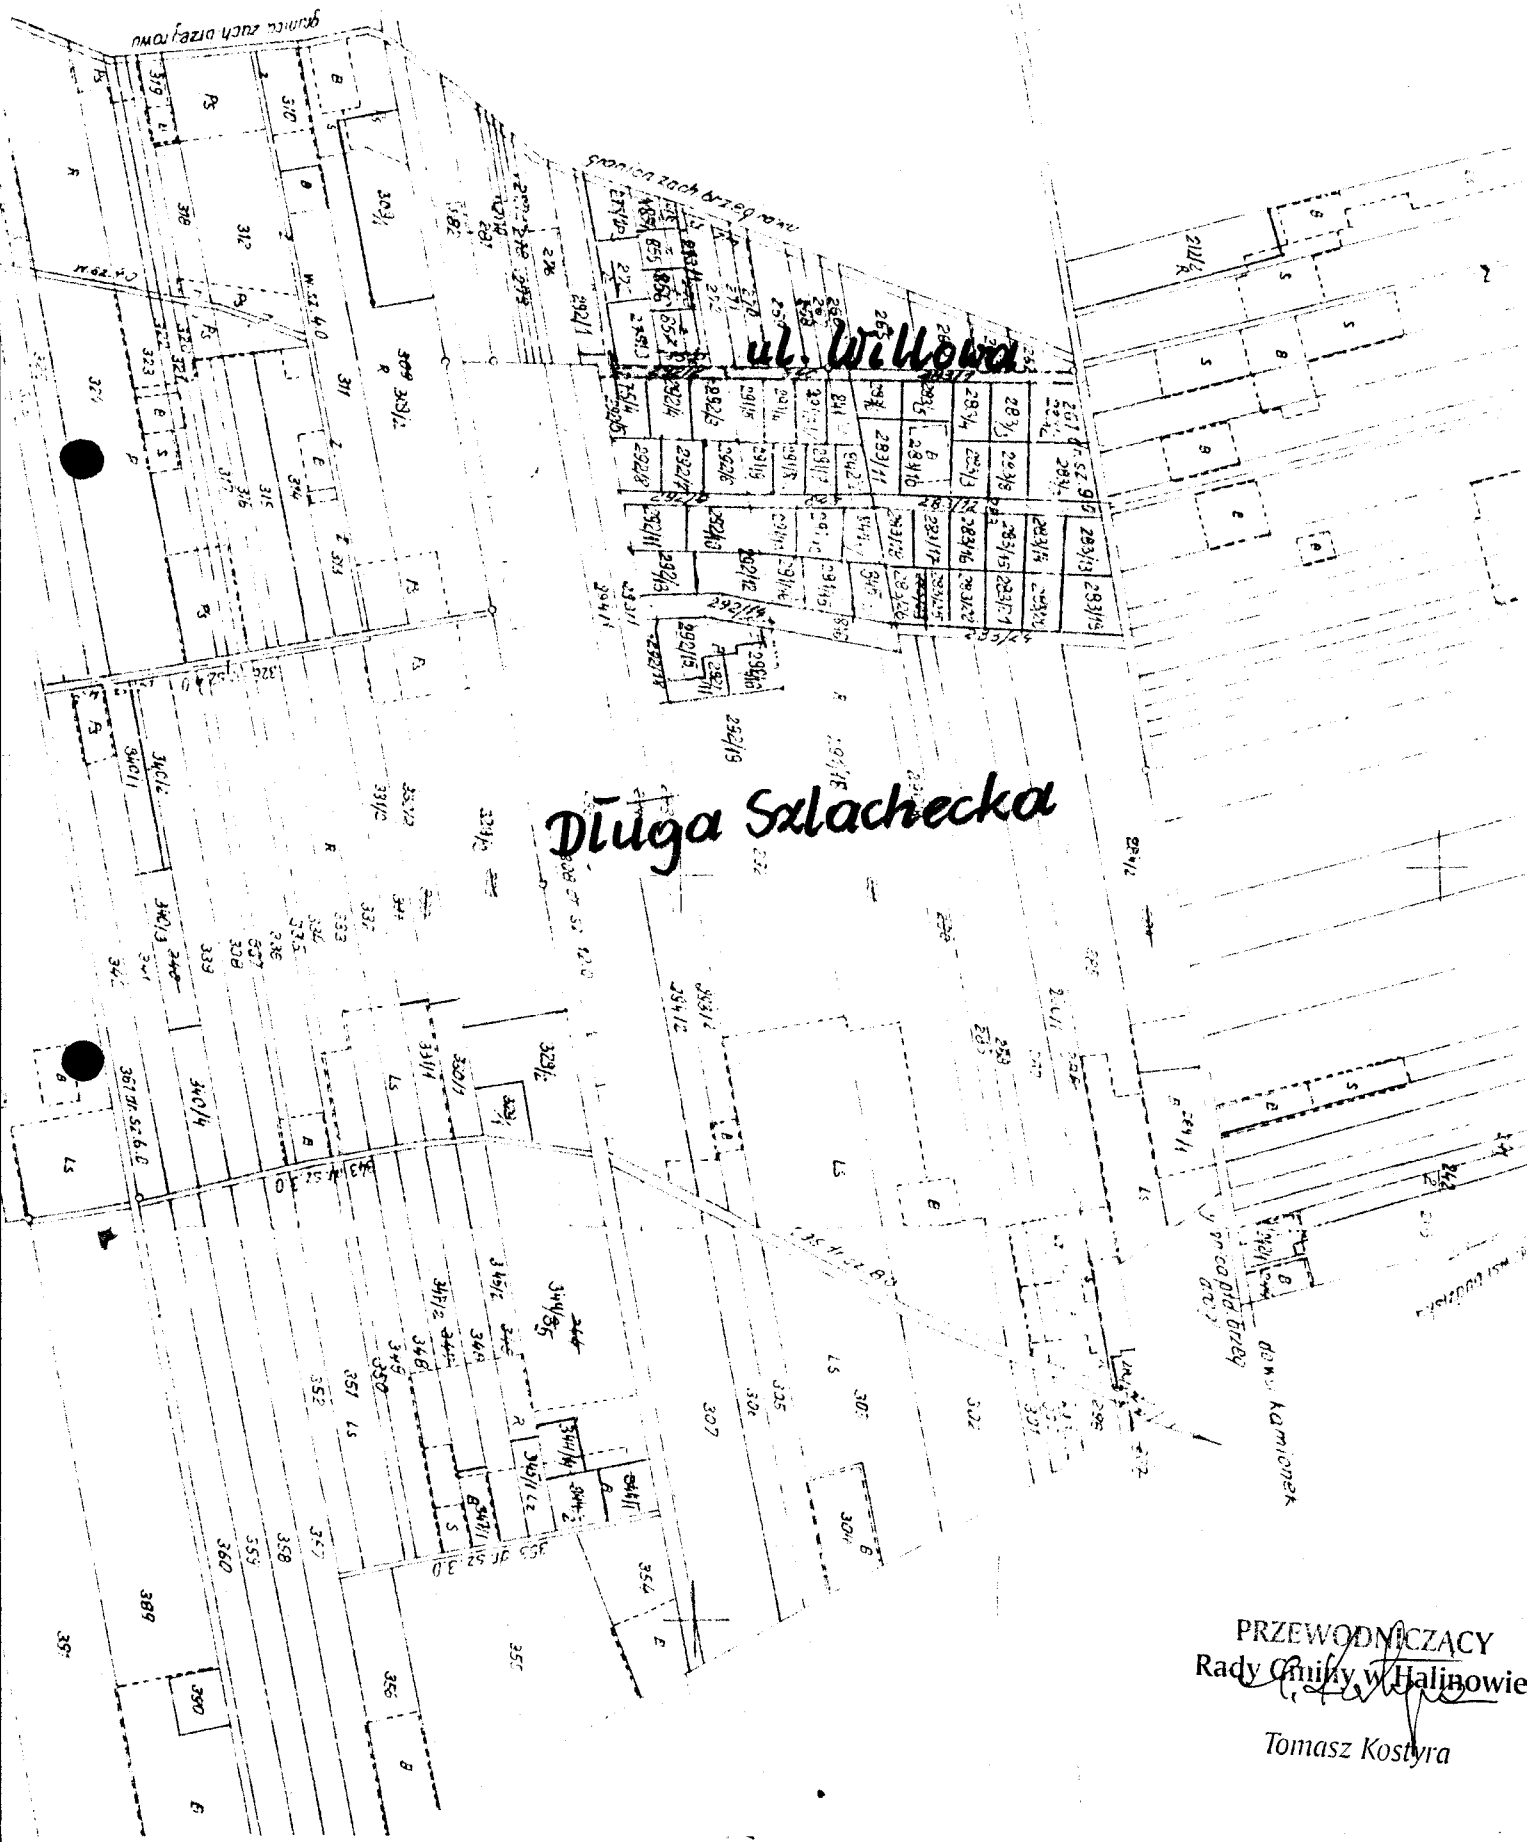

PRZEWODNICZĄCY  
Rady Gminy w Halinowie  
Tomasz Kostyra