

146

UCHWAŁA Nr VII/48/03
RADY MIEJSKIEJ W HALINOWIE
z dnia 28 marca 2003 roku

w sprawie przystąpienia do zmiany miejscowego planu zagospodarowania przestrzennego
miejscowości Józefin w Gminie Halinów

Na podstawie art. 12 ust. 1 i 4 ustawy z dnia 7 lipca 1994r. o zagospodarowaniu przestrzennym (tekst jednolity: Dz.U. z 1999r. Nr 15, poz.139 z późn. zm.) i art. 18 ust.2 pkt 15 ustawy z dnia 8 marca 1990 r. o samorządzie gminnym (tekst jednolity: Dz.U. Nr 142 poz.1591 z 2001 r. z późn. zm.) Rada Miejska w Halinowie uchwała co następuje:

§1

1. Przystąpić do sporządzenia zmiany miejscowego planu zagospodarowania przestrzennego miejscowości Józefin (przyjętego Uchwałą Nr XLV/218/02 Rady Miejskiej w Halinowie z dnia 16 września 2002r., ogłoszonej w Dzienniku Urzędowym Województwa Mazowieckiego Nr 275 poz. 7140 z dnia 23.10.2002 r.), w granicach działek nr: 5/4, 12, 14/15, 25, 30/10, 54, 55/1.

2. Zmiana planu obejmuje teren poszczególnych działek wymienionych w punkcie 1 oraz oznaczonych na mapie, stanowiącej załącznik nr 1 do uchwały.

§2

Przedmiotem zmiany planu są ustalenia dotyczące przeznaczenia terenu na cele zabudowy mieszkaniowej, jednorodzinnej oraz zasad:

- a) zabudowy i zagospodarowania terenu, w tym linii zabudowy i gabaryty obiektów,
- b) warunków podziału na działki budowlane,
- c) obsługi w zakresie infrastruktury technicznej i komunikacyjnej.

§3

Wykonanie uchwały powierza się Burmistrzowi Miasta Halinów.

§4

Uchwała wchodzi w życie z dniem podjęcia.

Przewodniczący
Rady Miejskiej w Halinowie

mgr Włodzisław Gronczewski


Załącznik Nr 1 do Uchwały Nr VII/1810/3. Rady Miejskiej w Halinowie z dnia 28 marca 2009r.

JÓZEFIN ZMIANA MIEJSCOWEGO PLANU ZAGOSPODAROWANIA PRZESTRZENNEGO

SKALA 1 : 5 000

Oznaczenie nieruchomości na mapie:

- 1 - dz.nr 30/10
- 2 - dz.nr 25/14.6
- 3 - dz.nr 14/15
- 4 - dz.nr 5/4
- 5 - dz.nr 54
- 6 - dz.nr 12
- 7 - dz.nr 55/1

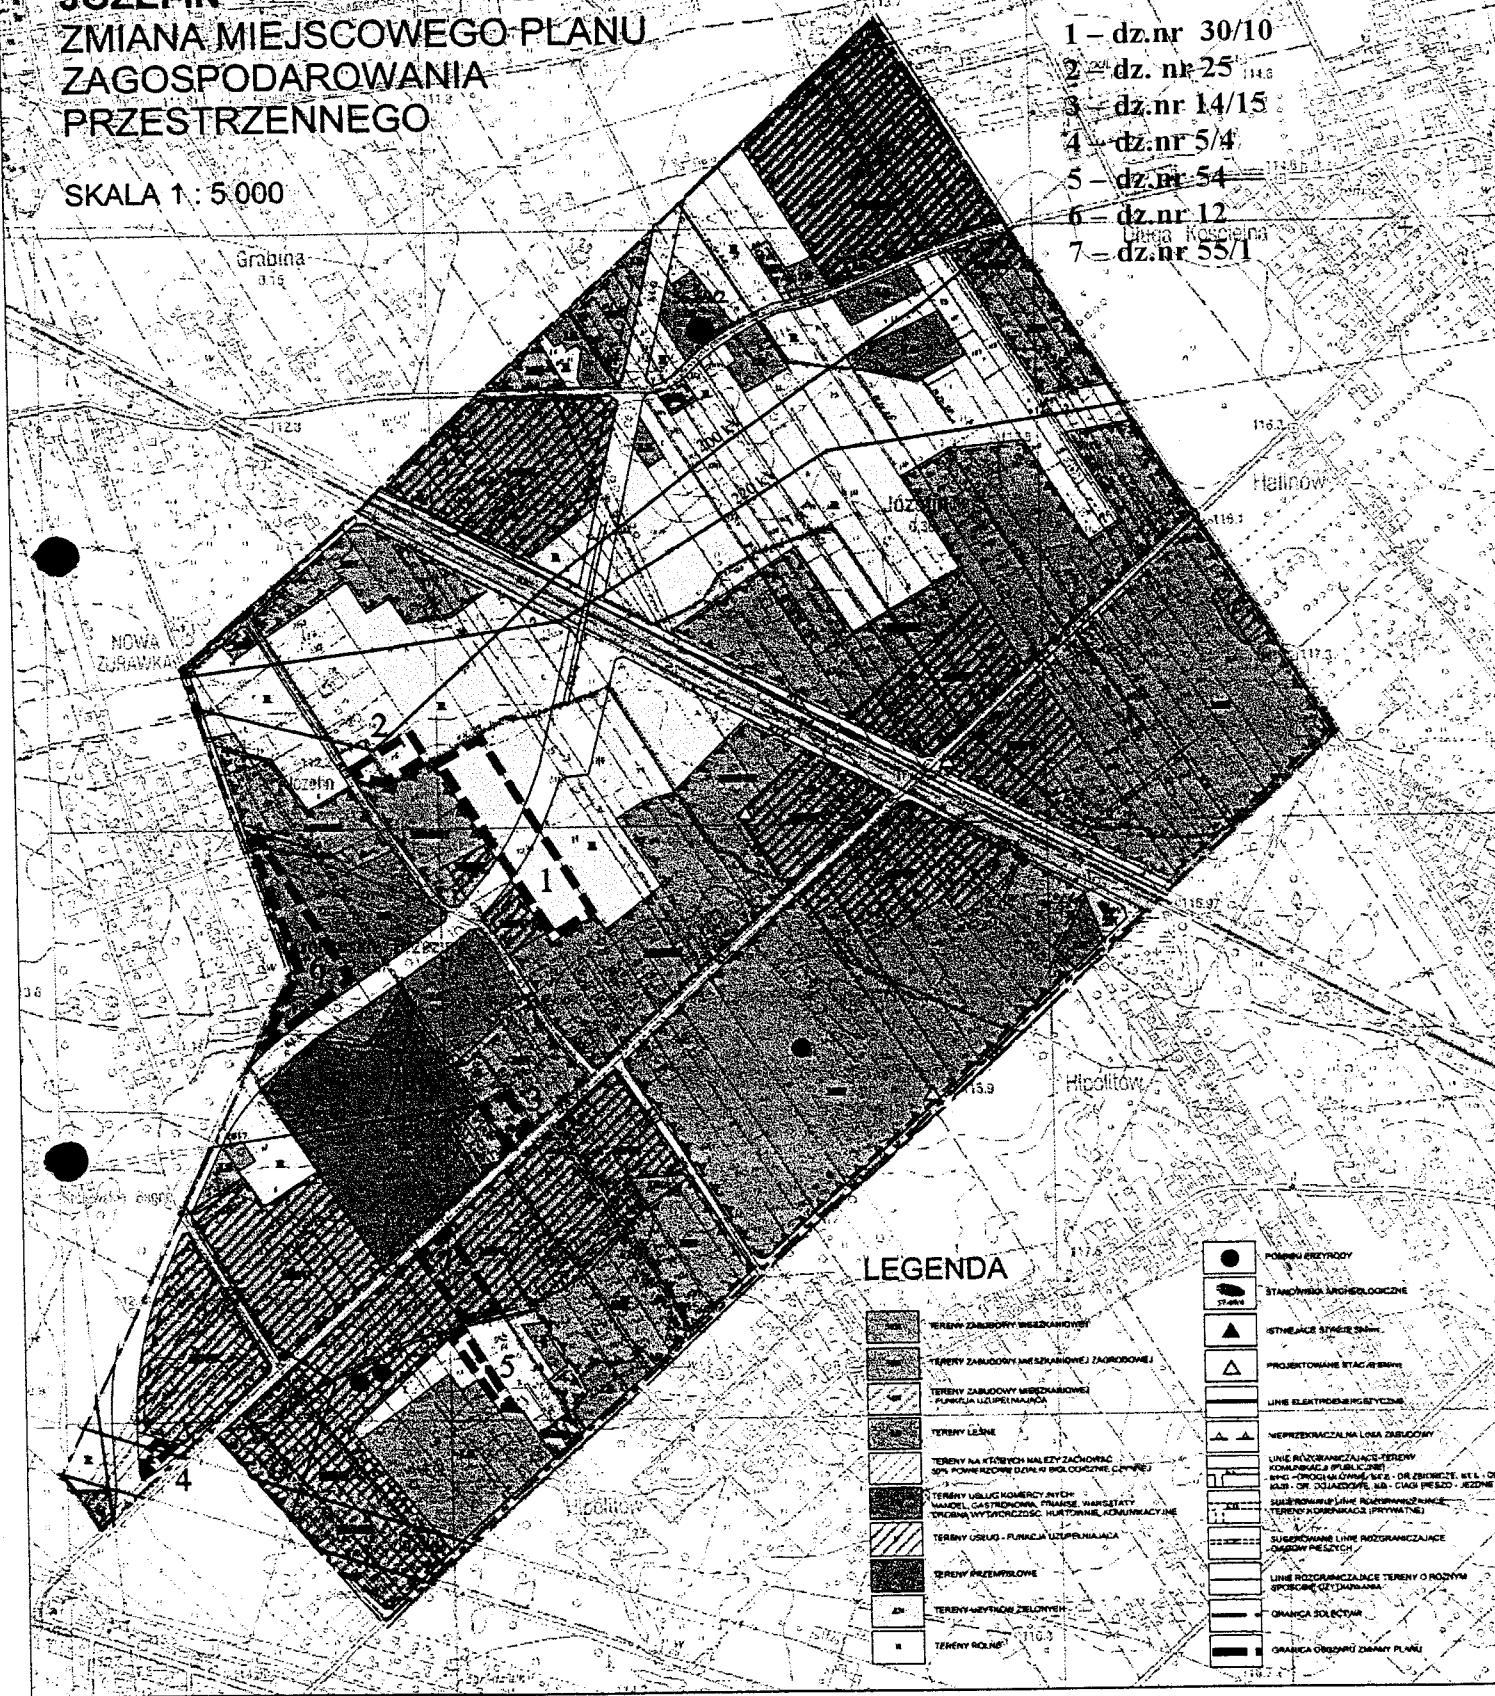

LEGENDA

	TERENY ZARUDKOWY WIEKOWYCH		POBIERZYSKO
	TERENY ZARUDKOWY MIESZKANIOWEJ ZAGRODOWEJ		STACJA WYKONAWCZA
	TERENY ZARUDKOWY MIEZKOWYCH FUNKCJA UZPELNIAJĄCA		STRAŻNICE STACJE SWAT
	TERENY LEŚNE		PROJEKTOWANE STACJE SWAT
	TERENY NA KTÓRYCH MAŁEZY ZACHOWAC 50% POWIERZCHNI DZIAŁNI BUDOWLANE, CEMENTNE		LINE ELEKTROENERGETYCZNE
	TERENY UŻYTKU KOMERCYJNYCH: WAPNIEC, GASTRONICZNA, FARMACE, WARSZTATY, TOROWISKA WYKONAWCZOSC, KULTURALNE, COMERCYJALNE		WIEPRZEDNACZALNA LOSA DZIEŁYCH
	TERENY UŻYTKU - FUNKCJA UZPELNIAJĄCA		LINE ROZGRANICZAJĄCE TERENY KOMUNIKACJA PUBLICZNE
	TERENY PRZEMISLOWE		WPG - DRUGA KLASA, WPG - DR ZBIORCZE, WPG - DR LOKALNY, DR - DOJAZDOWA, SA - CIAGA PIESZO - JEZDNI
	TERENY WYKONAWCZYCH ZELONYCH		ZABUDOWANE LINE ROZGRANICZAJĄCE TERENY KOMUNIKACJA (PRYWATNE)
	TERENY ROLNE		SUGEROWANE LINE ROZGRANICZAJĄCE TERENY PIESZCH
			LINE ROZGRANICZAJĄCE TERENY O RODNY SPOSOBE UZIMANANA
			GRANICA SOLECYAN
			GRANICA OGRÓDZI ZMIANY PLANU

Przewodniczący
Rady Miejskiej w Halinowie
mgr Włodzisław Gruntkowski