

**UCHWAŁA Nr XX/133/02
RADY MIEJSKIEJ w HALINOWIE**

z dnia 17 stycznia 2002 roku

**w sprawie uchwalenia miejscowego planu zagospodarowania przestrzennego obszaru
administracyjnego GRABINA w gminie Halinów**

Na podstawie art.26 ustawy z dnia 7 lipca 1994r. o zagospodarowaniu przestrzennym (Dz.U. z 1999r. Nr 15, poz.139, Nr 41 poz.412 i Nr 111 poz.1279, z 2000r. Nr 12 poz.136, Nr 109 poz.1157 i Nr 120 poz.1268 oraz z 2001r. Nr 5 poz.42, Nr 14 poz.124, Nr 100 poz.1085, Nr 115 poz.1229 i Nr 154 poz.1804), art. 18 ust.2 pkt 5, art. 40 ust. 1 ustawy z dnia 8 marca 1990r. o samorządzie gminnym (tekst jednolity Dz.U. z 1996r. Nr 13, poz.74 z późn.zm.), w związku z Uchwałą Nr V/63/99 z dnia 25 marca 1999r. Rady Gminy Halinów w sprawie przystąpienia do sporządzania Studium Uwarunkowań i Kierunków Zagospodarowania Przestrzennego Gminy Halinów oraz Miejscowych Planów Zagospodarowania Przestrzennego gminy Halinów oraz Uchwałą Nr X/143/99 z dnia 23 grudnia 1999r. w sprawie zmian w uchwale Nr V/63/99, Rada Miejska w Halinowie uchwala co następuje:

Rozdział 1

Zakres obowiązywania planu

§1

Uchwala się miejscowy plan zagospodarowania przestrzennego obszaru położonego w granicach administracyjnych wsi Grabina , w gminie Halinów.

§2

Plan uchwala się w granicach ustalonych na rysunku planu sporządzonym na mapie w skali 1: 5000, który jest integralną częścią planu (załącznik Nr 1).

§3

Plan zawiera ustalenia dotyczące:

- 1) przeznaczenia terenów oraz linii rozgraniczających tereny o różnych funkcjach lub różnych zasadach zagospodarowania,
- 2) lokalnych warunków, zasad i standardów kształtowania zabudowy oraz zagospodarowania terenu,
- 3) wymagań szczególnych przy inwestowaniu i zagospodarowaniu terenu, związanych z występowaniem lokalnych ograniczeń lub utrudnień,
- 4) warunków dopuszczalnych przekształceń istniejących działek geodezyjnych,
- 5) lokalnego systemu obsługi komunikacyjnej kołowej,
- 6) zasad obsługi w zakresie infrastruktury technicznej.

§4

1. Rysunek planu odnosi ustalenia uchwały do terenu objętego planem.
2. Następujące ustalenia graficzne na rysunku planu są obowiązującymi ustaleniami planu:
 - 1) Linie rozgraniczające obszary o różnym przeznaczeniu,
 - 2) Linie rozgraniczające ulic,
 - 3) Nieprzekraczalne linie zabudowy,
 - 4) Tereny zabudowy mieszkaniowej jednorodzinnej ,
 - 5) Tereny zabudowy zagrodowej,
 - 6) Tereny usług i drobnej wytwórczości,
 - 7) Tereny zabudowy produkcyjnej, baz i składów,
 - 8) Tereny zieleni leśnej,
 - 9) Tereny rolne,
 - 10) Tereny kolejowe,
 - 11) Tereny urządzeń elektroenergetycznych i technicznych.

§5

Orientacyjne linie rozgraniczające ulic i dojazdów, zaznaczone na rysunku planu linią przerywaną mogą być korygowane w zależności od potrzeb, przy zachowaniu ustalonej w planie szerokości oraz przekroju, bez konieczności zmiany niniejszego planu.

§6

Ustalenia dla poszczególnych terenów obowiązują łącznie odpowiednio z ustaleniami ogólnymi zawartymi w rozdziale 2 niniejszej uchwały.

Przepisy ogólne

Wyjaśnienie używanych pojęć

§ 7

Ilekroć w uchwale jest mowa o:

- 1) uchwale – należy przez to rozumieć niniejszą uchwałę Rady Miejskiej w Halinowie w sprawie miejscowego planu zagospodarowania przestrzennego,
- 2) przepisach szczególnych i odrębnych – należy przez to rozumieć przepisy ustaw wraz z aktami wykonawczymi oraz ograniczenia w dysponowaniu terenami wynikającymi z prawomocnych decyzji administracyjnych,
- 3) planie – należy przez to rozumieć ustalenia planu, o którym mowa w § 1 uchwały, o ile z treści przepisu nie wynika inaczej,
- 4) przeznaczeniu podstawowym – należy przez to rozumieć takie przeznaczenie, które powinno przeważać na danym obszarze, wyznaczonym liniami rozgraniczającymi,
- 5) przeznaczeniu dopuszczalnym – należy przez to rozumieć rodzaje przeznaczenia, inne niż podstawowe, które uzupełniają lub wzbogacają przeznaczenie podstawowe,
- 6) powierzchni biologicznie czynnej – należy przez to rozumieć taką część powierzchni działki, która nie została zabudowana ani utwardzona nawierzchnią sztuczną zagospodarowaną jako tereny zielone lub wodne,
- 7) usługach i działalności gospodarczej nieuciążliwej – należy przez to rozumieć usługi o charakterze bytowym wbudowane w bryłę budynku mieszkalnego lub wolnostojące na terenach mieszkaniowych (np.: handel detaliczny, szewstwo, krawiectwo itp.),
- 8) usługach komercyjnych – należy przez to rozumieć usługi, głównie handlowe, służące zaspokajaniu potrzeb ludności na różnego rodzaju towary i usługi, o czysto rynkowym charakterze,
- 9) liniach rozgraniczających – należy przez to rozumieć granicę pomiędzy terenami o różnym sposobie użytkowania, zagospodarowania lub różnym przeznaczeniu podstawowym (różnej funkcji), w tym również pomiędzy terenami pasów drogowych i ulicznych a terenami przeznaczonymi pod zabudowę i inne zainwestowanie, bądź będących w użytkowaniu rolniczym i leśnym,
- 10) terenach wykluczonych planem z zabudowy kubaturowej, należy przez to rozumieć ogólnodostępne tereny ewidencyjne leśne lub rolne trwale pozostawione w dotychczasowym użytkowaniu oraz przeznaczone na cele ciągów infrastruktury technicznej albo komunikacji. W odniesieniu do terenów otwartych przesłanką takiego ustalenia planu jest konieczność ochrony najcenniejszych fragmentów środowiska przyrodniczego lub jego składników,
- 11) ilekroć na rysunku planu lub w tekście planu dany teren ma oznaczone przeznaczenie przy pomocy kilku symboli (którym odpowiada kilka definicji), to należy rozumieć, że zgodnie z określoną kolejnością zapisu preferencją, na w/w terenie mogą występować jednocześnie wszystkie odpowiadające przeznaczeniom funkcje.

43

Ustalenia ogólne dla całego obszaru planu

§ 8

Plan ustala, że dla całego obszaru opracowania i na całym obszarze opracowania:

- 1) dopuszcza się realizację funkcji zgodnych z przeznaczeniem i warunkami zagospodarowania terenów określonymi w rozdziale 3 oraz wprowadza się realizację układu drogowo-ulicznego według ustaleń rozdziału 4 i elementów infrastruktury według ustaleń rozdziału 5 uchwały,
- 2) do czasu wprowadzenia zorganizowanego systemu zaopatrzenia w wodę i odprowadzania ścieków dopuszcza się stosowanie lokalnych rozwiązań uwzględniających wymogi prawa budowlanego i ochrony środowiska,
- 3) dopuszcza się lokowanie obiektów infrastruktury technicznej takich jak stacje transformatorowe, podziemne przepompownie ścieków czy stacje telekomunikacyjne na podstawie opracowań technicznych, bez konieczności zmiany niniejszego planu,
- 4) w liniach rozgraniczających dróg oznaczonych symbolem KUL, KUD i KD należy rezerwować tereny dla infrastruktury technicznej, natomiast prowadzenie infrastruktury technicznej w liniach rozgraniczających dróg oznaczonych symbolem KUG jest dopuszczalne wyłącznie za zgodą Zarządcy drogi,
- 5) w przypadkach uzasadnionych wymogami technicznymi plan dopuszcza prowadzenie sieci infrastruktury technicznej poza liniami rozgraniczającymi ulic, na działkach stanowiących własność osób trzecich, za ich zgodą,
- 6) ustala się zasadę przebudowy istniejących na obszarze objętym planem urządzeń melioracyjnych (systemów drenarskich) przed przystąpieniem do realizacji zabudowy na własny koszt inwestorów, a projekt przebudowy należy uzgodnić z Wojewódzkim Zarządem Melioracji i Urządzeń Wodnych,
- 7) ustala się następujące minimalne odległości zabudowy od linii rozgraniczającej dróg:
 - a) oznaczonych symbolem KUL, KUD i KD – 5m,
 - b) oznaczonej symbolem KUG – 20m,
- 8) usytuowanie zabudowy powinno być realizowane w odległości min. 15m od rowów melioracyjnych, natomiast od ściany lasu 20 m,
- 9) ustala się możliwość podziału terenu na działki budowlane pod warunkiem zachowania przepisów szczególnych oraz pozostałych ustaleń planu, przy czym muszą być spełnione następujące warunki:
 - a) projekt podziału terenu winien zawierać wszystkie urządzenia sieci infrastruktury technicznej, przy czym zabrania się lokalizowania w nowo wydzielanych drogach urządzeń pogarszających warunki użytkowe zgodne z przeznaczeniem drogi publicznej,
 - b) w wyniku podziału terenu na działki budowlane należy zachować wartości użytkowe zgodne z przeznaczeniem w planie wszystkich fragmentów terenu pozostałych po podziale, z zachowaniem innych ustaleń planu.
- 10) linia ogrodzeń nie może przekraczać granicy działki oraz linii rozgraniczającej ulicy lub placu bądź innej linii ustalonej w planie. Ogrodzenie powinno być ażurowe co najmniej powyżej 0,6m. od poziomu terenu, łączna powierzchnia prześwitów umożliwiająca naturalny przepływ powietrza powinna wynosić min.25% powierzchni ażurowej części ogrodzenia między słupami. Bramy i furtki w ogrodzeniu nie mogą otwierać się na zewnątrz działki.

- 11) linia ogrodzeń winna przebiegać w odległości min. 0,5m od gazociągu, natomiast ogrodzenia wzdłuż naturalnych cieków i zbiorników wodnych powinny przebiegać w odległości nie mniejszej niż 5,0m. od górnej skarpy cieków,
- 12) w linii ogrodzeń należy umiejscawiać szafki gazowe i energetyczne zapewniając do nich dostęp od strony ulicy,
- 13) potrzeby w zakresie parkowania inwestorzy i właściciele posesji zapewniają na terenach swoich działek, w liczbie wynikającej z ustalonych wskaźników, zgodnie z ustaleniami szczegółowymi dla obszarów funkcjonalnych,
- 14) w przypadku obszarów, dla których nie wniesiono na rysunek planu propozycji podziału terenu na poszczególne działki inwestycyjne i odpowiadającego im układu dróg dojazdowych, możliwość wydania decyzji podziałowych i pozwolenia na budowę uzależnia się od przedłożenia przez inwestora zgodnej z ustaleniami niniejszej uchwały, koncepcji zagospodarowania terenu uwzględniającej obsługę inżynierską i komunikacyjną terenu powiązaną z włączeniami do układu dróg publicznych i uzgodnioną z Zarządcą dróg przyległych do dzielonego obszaru,
- 15) wewnętrzna obsługa komunikacyjna obszarów nie wniesiona na rysunek planu lub oznaczona linią przerywaną stanowi własność prywatną i nie podlega obowiązkowi przejęcia przez Gminę,
- 16) umieszczanie wolnostojących znaków informacyjno-plastycznych i reklam nie może powodować utrudnień w komunikacji pieszej i kołowej oraz nie może, poprzez przesłonięcie powiązań widokowych, uniemożliwiać odczytanie kompozycji przestrzennej układów urbanistycznych,
- 17) umieszczanie reklam i znaków informacyjno-plastycznych na małych obiektach kubaturowych i innych użytkowych elementach wyposażenia przestrzeni publicznych (wiaty przystankowe, kioski, latarnie) nie może utrudniać korzystania z nich lub zakłócać ich użytkowania,
- 18) usytuowanie wolnostojących znaków informacyjno-plastycznych i reklam na poboczach ulic, musi być zgodne z przepisami dotyczącymi bezpieczeństwa ruchu drogowego i przepisami Prawa budowlanego,
- 19) plan wyklucza lokowanie zabudowy stałej i tymczasowej w pasach rezerw terenowych pod projektowane drogi.

§ 9

Ustala się, że na całym obszarze działania planu obowiązują następujące zasady ochrony i kształtowania środowiska:

- 1) gospodarkę leśną należy prowadzić zgodnie z programem zagospodarowania lasów należących do indywidualnych właścicieli,
- 2) ustala się zakaz naruszania naturalnego charakteru cieków i zbiorników wodnych z wyjątkiem koniecznych zmian ze względu na potrzeby wzrostu retencji wodnej, ochrony przeciwpożarowej lub przeciwpowodziowej oraz budowy układu drogowego,
- 3) ustala się zakaz osuszania i zanieczyszczania zbiorników wodnych,
- 4) istniejące ciek i rowy melioracyjne, w trakcie robót konserwacyjnych nie mogą być poszerzane i pogłębiane, ponieważ zwiększy to ich drenujący charakter (zakaz nie dotyczy robót odtworzeniowych),
- 5) zaleca się, aby wszelkie konieczne uzbrojenie prowadzone było w płytkich wykopach, nie naruszając stosunków wodnych – kanalizacja sanitarna winna być wykonana w sposób zapewniający szczelność przewodów, studzienek i przepompowni,
- 6) wprowadza się ochronę wód podziemnych i naziemnych poprzez zakaz lokalizacji obiektów, których oddziaływanie lub emitowane zanieczyszczenia mogą negatywnie wpłynąć na stan tych wód oraz nakaz podłączenia wszystkich obiektów do sieci gminnych po ich realizacji,

- 45
- 7) w celu ochrony powietrza plan zaleca ogrzewanie pomieszczeń gazem ziemnym, olejem nisko siarkowym lub innymi paliwami ekologicznie czystymi,
 - 8) ustala się obowiązek zachowania walorów środowiska przyrodniczego, w tym również odpowiedzialności właścicieli działek za sprawowanie opieki nad tworami przyrody znajdującymi się na terenie działek, a przede wszystkim zachowanie istniejącej zieleni wysokiej: lasów, pojedynczych drzew, zadrzewień śródpolnych i przydrożnych oraz zieleni łąkowej.

Rozdział 3

Ustalenia dla poszczególnych terenów

Tereny zabudowy produkcyjno-usługowej z budynkiem mieszkalnym dla właściciela

§ 10

1. Pod zabudowę produkcyjno-usługową z budynkiem mieszkalnym dla właściciela przeznaczają się tereny oznaczone na rysunku planu symbolem P/U/MN.
2. Na terenach, o których mowa w ust.1, obowiązują następujące zasady zagospodarowania:
 - 1) dopuszcza się realizację zabudowy produkcyjnej i usługowej jako przeznaczenie podstawowe oraz budynku mieszkalnego dla właściciela zakładu w formach wolnostojącej lub bliźniaczej, na jednej działce jeden budynek mieszkalny,
 - 2) plan ustala możliwość realizacji usług mogących pogorszyć stan środowiska zgodnie z wykazem Ministra Ochrony Środowiska, Zasobów Naturalnych i Leśnictwa, usługi, o których mowa w pkt.2 wymagają sporządzenia opracowań z zakresu wpływu inwestycji na środowisko, od wyniku których uzależnia się możliwość lokalizacji budynku mieszkalnego dla właściciela,
 - 3) uciążliwość obiektów nie może wykraczać poza teren lokalizacji tj. granic własności posiadanej działki i tym samym wywoływać konieczności ustanawiania strefy ochronnej,
 - 4) plan ustala obowiązek utworzenia odpowiedniego pasa zieleni izolacyjnej na działkach sąsiadujących z działkami przeznaczonymi dla zabudowy mieszkaniowej jednorodzinnej,
 - 5) ustala się nieprzekraczalną wysokość zabudowy – do 15m w kalenicy dachu licząc od poziomu gruntu istniejącego,
 - 6) dostosowanie architektury budynków do otaczającego krajobrazu poprzez staranne opracowanie projektowe, zastosowanie dachów dwu- i wielospadowych i nachyleniu połaci w granicach 35⁰-45⁰ oraz tradycyjnych materiałów wykończeniowych,
 - 7) powierzchnia biologicznie czynna działki nie może być mniejsza niż 30% jej powierzchni,
 - 8) minimalna powierzchnia działki powstałej w wyniku wtórnych podziałów:
 - a) dla zabudowy wolnostojącej 1000 m²,
 - b) dla zabudowy bliźniaczej 700 m²,
 - 10) front działki powstałej w wyniku wtórnych podziałów nie mniejszy niż :
 - a) 18m, dla zabudowy wolnostojącej,
 - b) 11 m, dla zabudowy bliźniaczej,

- 46
- 11) zakaz lokalizowania komunikacji kołowej wewnętrznej na granicy z działkami przeznaczonymi dla zabudowy mieszkaniowej, wyznaczonymi na terenach budownictwa mieszkaniowego,
 - 12) zakaz lokalizacji wjazdów na działki od drogi oznaczonej symbolem KUG,
 - 13) parkingi dla wszystkich nowo wznoszonych obiektów powinny być zlokalizowane na terenie posesji, na której obiekt będzie wznoszony- wg wskaźnika: 3 m.p./ 100m² pow. użytkowej ,
 - 14) możliwość wydania decyzji podziałowych i pozwolenia na budowę uzależnia się od przedłożenia przez inwestora zgodnej z ustaleniami niniejszej uchwały, koncepcji zagospodarowania terenu uwzględniającej obsługę inżynierską i komunikacyjną terenu powiązaną z włączeniami do układu dróg publicznych i uzgodnioną z zarządcą drogi wojewódzkiej,

Tereny zabudowy mieszkaniowo – usługowej

§ 11

1. Pod zabudowę mieszkaniowo-usługową przeznacza się tereny oznaczone na rysunku planu symbolem MN/U .
2. Na terenach, o których mowa w ust.1 obowiązują następujące zasady zagospodarowania:
 - 1) adaptuje się istniejącą zabudowę mieszkaniową,
 - 2) dopuszcza się realizację zabudowy mieszkaniowej jednorodzinnej oraz usług i nieuciążliwego rzemiosła usługowego, których uciążliwość nie wykracza poza granice działki,
 - 3) wyklucza się lokalizację handlu hurtowego, usług lakierniczych, blacharskich, transportowych, motoryzacyjnych, drukarskich, baz , składów i magazynów rzemiosła produkcyjnego, stolarstwa, przetwórstwa tworzyw sztucznych, przetwórstwa mięsnego i warzywno-owocowego, piekarnie, pralnie i innych obiektów przeznaczonych na działalność gospodarczą uciążliwą dla otoczenia oraz budowę i rozbudowę(istniejących) zakładów produkcyjnych itp.,
 - 4) ustala się nieprzekraczalną wysokość zabudowy jednorodzinnej – do 12,5m w kalenicy dachu licząc od poziomu gruntu istniejącego ,
 - 5) ustala się nieprzekraczalną wysokość zabudowy usługowej – do 10 m licząc od poziomu terenu do kalenicy (2 kondygnacje użytkowe),
 - 6) parkingi i garaże dla wszystkich nowo wznoszonych obiektów powinny być zlokalizowane na terenie posesji, na której obiekt będzie wznoszony- wg wskaźnika:
 - a) 3 m.p./ 100m² pow. użytkowej - dla obiektów usług nieuciążliwych,
 - b) 2 m.p./ działkę - dla zabudowy mieszkaniowej jednorodzinnej,
 - 7) nowo tworzone działki pod zabudowę mieszkaniową i usługową winny posiadać powierzchnię minimum 1000 m² dla zabudowy wolnostojącej i min. 700m² dla zabudowy bliźniaczej,
 - 8) front działki powstałej w wyniku wtórnych podziałów nie mniejszy niż 18 m dla zabudowy wolnostojącej i min. 11m dla zabudowy bliźniaczej,
 - 9) sytuowanie budynków wzdłuż wyznaczonej na rysunku planu linii zabudowy,
 - 10) dostosowanie architektury budynków do otaczającego krajobrazu poprzez staranne opracowanie projektowe, zastosowanie dachów dwu- i wielospadowych i nachyleniu połaci w granicach 35⁰ - 45⁰ oraz tradycyjnych materiałów wykończeniowych, możliwość lokalizowania budynków gospodarczych parterowych, bez poddaszy użytkowych

11) obowiązują następujące wymogi z zakresu ochrony środowiska:

- a) zakaz lokalizacji obiektów o uciążliwej funkcji produkcyjnej oraz zakaz lokalizacji innych obiektów mogących powodować stałe bądź okresowe uciążliwości dla podstawowych funkcji terenu w tym również tzw. uciążliwości nie normowane (np. odory) lub pogarszających stan środowiska (w rozumieniu przepisów szczególnych),
- b) ewentualna uciążliwość dla środowiska wywołana przez obiekty usługowe i inne nie może wykraczać poza teren lokalizacji obiektu i tym samym wywoływać konieczności ustanawiania strefy ochronnej,
- c) powierzchnia biologicznie czynna nowo zabudowywanych działek nie może być mniejsza niż 60% ich powierzchni,

Tereny zabudowy mieszkaniowej

§ 12

1. Pod zabudowę mieszkaniową przeznaczają się tereny oznaczone na rysunku planu symbolem MN .
2. Na terenach , o których mowa w ust.1, obowiązują następujące zasady zagospodarowania:
 - 1) dopuszcza się realizację zabudowy mieszkaniowej jednorodzinnej w formach wolnostojącej i bliźniaczej, na jednej działce jeden budynek,
 - 2) ustala się nieprzekraczalną wysokość zabudowy jednorodzinnej – do 12,5m w kalenicy dachu licząc od poziomu gruntu istniejącego,
 - 3) w lokalach mieszkalnych usytuowanych w parterach budynków zezwala się na przeznaczenie części pomieszczeń na cele usług typu: prywatny gabinet lekarski lub stomatologiczny, prywatna pracownia projektowa, prywatne biuro rachunkowe lub notarialne, prywatna kancelaria adwokacka,
 - 4) dostosowanie architektury budynków do otaczającego krajobrazu poprzez staranne opracowanie projektowe, zastosowanie dachów dwu- i wielospadowych i nachyleniu połaci w granicach 35° - 45° oraz tradycyjnych materiałów wykończeniowych,
 - 5) parkingi i garaże dla wszystkich nowo wznoszonych obiektów powinny być zlokalizowane na terenie posesji, na której obiekt będzie wznoszony - wg wskaźnika : 2 m.p./ działkę ,
 - 7) minimalną powierzchnię działki powstałej w wyniku wtórnych podziałów 1000 m^2 dla zabudowy wolnostojącej i min. 700 m^2 dla zabudowy bliźniaczej,
 - 8) front działki powstałej w wyniku wtórnych podziałów nie mniejszy niż 18 m dla zabudowy wolnostojącej i min. 11m dla zabudowy bliźniaczej,
 - 9) dopuszcza się realizację usług nieuciążliwych wbudowanych, których uciążliwość nie wykracza poza obiekt budowlany,
 - 10) powierzchnia biologicznie czynna działki nie może być mniejsza niż 60% jej powierzchni,

Tereny zabudowy zagrodowej

48

§ 13

1. Pod realizację zabudowy mieszkaniowej jednorodzinnej i zagrodowej przeznaczają się tereny oznaczone na rysunku planu symbolem **MR**.
2. Na terenie, o którym mowa w ust.1 obowiązują następujące zasady zagospodarowania:
 - 1) dopuszcza się realizację zabudowy mieszkaniowej jednorodzinnej i zagrodowej,
 - 2) ustala się nieprzekraczalną wysokość zabudowy jednorodzinnej – do 12,5 m w kalenicy dachu licząc od poziomu gruntu istniejącego,
 - 3) dopuszcza się wysokość budynków gospodarczych i garaży oraz budynków dla prowadzenia działalności usługowej i gospodarczej nie więcej niż 1 kondygnację użytkową,
 - 4) dostosowanie architektury budynków do otaczającego krajobrazu poprzez staranne opracowanie projektowe, zastosowanie dachów dwu- i wielospadowych i nachyleniu połaci w granicach 35° - 45° oraz tradycyjnych materiałów wykończeniowych,
 - 5) jako przeznaczenie uzupełniające plan ustala lokalizację:
 - a) budynków inwentarskich i gospodarczo-składowych w ilości maksymalnej trzech na działce,
 - b) wbudowanych lokali usługowych, przeznaczonych dla prowadzenia działalności gospodarczej,
 - c) urządzeń infrastruktury technicznej dla potrzeb lokalnych,
 - 6) dla zabudowy zagrodowej wielkość nowotworzonej działki winna się zawierać w granicach 1500-2500 m²,
 - 7) ewentualna uciążliwość winna być ograniczona do lokalizacji tj. granic własności posiadanej działki,
 - 8) powierzchnia biologicznie czynna działki nie może być mniejsza niż 30% jej powierzchni,
 - 9) zakaz lokalizacji obiektów o uciążliwej funkcji produkcyjnej oraz innych obiektów mogących powodować stałe bądź okresowe uciążliwości dla podstawowych funkcji terenu,

Tereny upraw rolnych i ogrodniczych

§ 14

1. Dla terenów rolniczej przestrzeni produkcyjnej wyznaczonych w planie i oznaczonych na rysunku planu symbolem **R** ustala się przeznaczenie na funkcję rolniczą (produkcja rolnicza kształtowana w systemie rolnictwa zrównoważonego, opartego na zasadach zintegrowanych lub ekologicznych metod produkcji rolnej, dostosowanych do przyrodniczych, społecznych i ekonomicznych uwarunkowań – bez prawa zabudowy).
2. Na terenie, o którym mowa w ust.1 obowiązują następujące zasady zagospodarowania:
 - 1) ustala się utrzymanie funkcji rolniczej oraz zakaz wprowadzania nowej zabudowy kubaturowej w tym również zabudowy związanej z produkcją rolną,
 - 2) adaptuje się istniejącą zabudowę siedliskową bez prawa rozbudowy,
 - 3) dopuszcza się usługi: rekreacji, turystyki i sportu – bez prawa zabudowy i wykonywania ogrodzeń (zaplecze kubaturowe dla w/w usług zgodnie z rysunkiem planu),
 - 4) dopuszcza się realizację sieci napowietrznej i podziemnej infrastruktury technicznej oraz związanych z nimi urządzeń,
 - 5) wyklucza się intensywne metody produkcji rolnej o technologii zagrażającej środowisku przyrodniczemu,

Tereny lasów

48

§ 15

1. Tereny lasów oznaczone zostały na rysunku planu symbolem LS.
2. Na terenie, o którym mowa w ust.1 obowiązują następujące zasady zagospodarowania:
 - 1) ustala się adaptację istniejącej zieleni i duktów leśnych,
 - 2) ustala się zakaz wprowadzania zabudowy kubaturowej ,

Rozdział 4

Ustalenia komunikacyjne

§ 16

1. Ustala się przebiegi dla ulic obsługujących obszar, zgodnie z rysunkiem planu, oraz ich linie rozgraniczające i hierarchię funkcjonalną w podziale na:
 - 1) drogę ponadlokalną oznaczoną symbolem literowym KUG o min. szerokościach w liniach rozgraniczających 40,0m, , obowiązuje zakaz bezpośrednich wjazdów z działek na drogę oraz włączeń ulic dojazdowych i wewnętrznych, o których mowa w § 17 ust.3 i 4,
 - 2) ulice lokalne o minimalnych szerokościach w liniach rozgraniczających 12,0 m i postulowanych szerokościach jezdni 6,0m, oznaczone symbolem literowym KUL na rysunku planu,
 - 3) dojazdy (drogi prywatne) o szerokościach w liniach rozgraniczających 5 – 9 m.

§ 17

1. Dla realizacji wyznaczonego planem układu komunikacyjnego, dla poszczególnych ulic ustala się pasy terenu określone liniami rozgraniczającymi na rysunku planu.
2. Nowo tworzona działka budowlana musi mieć zapewniony dostęp do ulicy – bezpośredni lub przez wydzielony dojazd o szerokości min. 5m i nieprzekraczalnej długości 50m, dojazdy te nie mogą być prowadzone w liniach rozgraniczających drogi oznaczonej KUG oraz przecinać tej drogi.
3. Jeżeli w związku z podziałem nieruchomości na działki niezbędne jest utworzenie nowej ulicy dojazdowej, musi ona odpowiadać następującym warunkom:
 - 1) szerokość nowej ulicy w liniach rozgraniczających powinna wynosić 9m,
 - 2) nowa ulica powinna mieć dwustronne włączenia do istniejącego układu komunikacyjnego; gdyby to było niemożliwe, ulica o jednostronnym włączeniu i o długości ponad 50m musi mieć stworzone warunki do zawracania, przy czym plan zaleca realizację placzku manewrowego o wymiarach min. 10x12m,
 - 3) zaleca się aby włączenie nowej ulicy do istniejącej drogi KUZ przeprowadzić albo w osi włączenia ulicy od strony przeciwnej, albo min. 40m od takiego włączenia,
 - 4) nie dopuszcza się włączeń tych ulic do drogi oznaczonej KUG,
4. Adaptuje się dojazdy według stanu istniejącego na terenach , których zainwestowanie uniemożliwia ich przebudowę, z warunkiem zachowanie szerokości w liniach rozgraniczających nie mniejszej niż 5,0 m. Przyjęte linie rozgraniczające, nie zabezpieczają możliwości prowadzenia planowanej, pełnej infrastruktury podziemnej w liniach rozgraniczających. Dopuszcza się na tych terenach prowadzenie części infrastruktury przez tereny działek, przy zachowaniu obowiązujących przepisów.

§ 18

Na terenach układu komunikacyjnego, wyznaczonego na rysunku planu, do czasu jego realizacji dopuszcza się dotychczasowy sposób użytkowania.

§ 19

Ustala się zasadę zabezpieczenia potrzeb parkingowych przez inwestorów i właścicieli posesji na terenach własnych, w liczbie wynikającej z ustalonych wskaźników, zgodnie z ustaleniami szczegółowymi dla obszarów funkcjonalnych.

Rozdział 5

Zasady uzbrojenia terenu

Wodociągi i zaopatrzenie w wodę

§ 20

1. Ustala się, że obszar objęty planem będzie zaopatrywany w wodę z wodociągu grupowego (z ujęciem w Mrowiskach).
2. Plan ustala dostawę wody odbiorcom poprzez indywidualne przyłącza na warunkach określonych przez zarządcę sieci.
3. Do czasu wybudowania sieci wodociągowej dopuszcza się zaopatrzenie w wodę ze studni własnych na działkach.

Kanalizacja

§ 21

1. Dla terenów nie wykluczonych z zabudowy ustala się obowiązek odprowadzania ścieków bytowo-gospodarczych do oczyszczalni ścieków poprzez system kanalizacji bądź wywóz ze zbiorników bezodpływowych przez specjalistyczny zakład oczyszczania na warunkach (ilość i jakość ścieków) określonych przez właściciela (administratora) kanalizacji i oczyszczalni.
2. Plan dopuszcza realizację zabudowy opartej o zbiorniki bezodpływowe lokalizowane w granicach działek, zgodnie z obowiązującymi w tym zakresie przepisami.
3. Dla obiektów usługowo-wytwórczych wytwarzających ścieki technologiczne plan ustala obowiązek budowy urządzeń podczyszczających ścieki do parametrów określonych przez odbiorcę w przepisach o jakości ścieków odprowadzanych do kanalizacji komunalnej.
4. Ustala się zakaz wprowadzania nieczyszczonych ścieków do wód powierzchniowych lub do gruntu oraz tworzenia i utrzymywania otwartych kanałów ściekowych.
5. Plan ustala odprowadzanie wód opadowych w systemach indywidualnych powierzchniowo na teren własnej działki i przez infiltrację do gruntu, pod warunkiem spełnienia wymagań określonych przez właściwy organ do spraw ochrony środowiska.

Elektroenergetyka

91

§ 22

1. Zakłada się zaopatrzenie w energię elektryczną wszystkich terenów zainwestowania w oparciu o istniejące stacje elektroenergetyczne: 110/15 kV "Stara Miłosna" i 110/15 kV „Sulejówek” (poza obszarem opracowania).
2. Ustala się zasadę zasilania w energię elektryczną z sieci elektroenergetycznej poprzez jej budowę i rozbudowę dokonywaną w uzgodnieniu i na warunkach określonych przez właściwy Zakład Energetyczny.
3. Plan ustala lokalizację dodatkowych stacji trafo 15/0,4 kV zgodnie z ustaleniami na rysunku planu.

Gazownictwo

§ 23

1. Ustala się zaopatrzenie zabudowy mieszkaniowej i usługowej w gaz ziemny do celów gospodarczych i ewentualnie w oparciu o rozbudowaną sieć średniego ciśnienia.
2. Gazyfikacja terenu jest możliwa o ile spełnione będą warunki techniczno-ekonomiczne i zawarte odpowiednie porozumienia pomiędzy dostawcą gazu, a klientem.
3. Warunki jakim winny odpowiadać sieci gazowe określa aktualne Rozporządzenie Ministra Przemysłu i Handlu.
4. Warunki techniczne dostawy gazu oraz na budowę gazociągów ustali dostawca gazu – Polskie Górnictwo Naftowe i Gazownictwo S.A. Oddział w Warszawie Mazowiecki Okręgowy Zakład Gazownictwa.
5. Linia ogrodzeń winna przebiegać w odległości nie mniejszej niż 0,5 m od gazociągu.
6. W ogrodzeniach należy sytuować szafkę gazową dostępną od ulicy.

Usuwanie nieczystości stałych i płynnych

§ 24

1. Ustala się wywóz nieczystości stałych poza obszar opracowania.
2. Zakłada się selektywną zbiórkę odpadów. W planach zagospodarowania działek należy wyznaczać miejsce do selektywnego składowania odpadów w urządzeniach przystosowanych do ich gromadzenia.
3. Odpady płynne winny być wywożone na podstawie umów zbiorowych lub indywidualnych do punktu zlewnego.

Hydrografia

§ 25

1. Ustala się zakaz naruszania naturalnego charakteru cieków i zbiorników wodnych z wyjątkiem koniecznych zmian ze względu na potrzeby wzrostu retencji wodnej ochrony przeciwpożarowej oraz przebiegów tras komunikacyjnych określonych w planie.

2. Ustala się zakaz osuszania zbiorników wodnych.
3. Istniejące ciekły i rowy melioracyjne, w trakcie robót konserwacyjnych nie mogą być poszerzane i pogłębiane, ponieważ zwiększy to ich drenujący charakter.
4. Plan zaleca, aby wszelkie konieczne uzbrojenie prowadzone było w płytkich wykopach, nie naruszając stosunków wodnych.
5. Ustala się zachowanie funkcji istniejących rowów, do których należy zaliczyć odbiór wód pochodzących ze spływu wód powierzchniowych.

52

Ciepłownictwo

§ 26

1. Ustala się, że istniejące i projektowane budynki będą posiadały własne, indywidualne źródła ciepła.
2. Nie dyskryminuje się żadnego z nośników energetycznych w obszarze planu pozostawiając decyzję wyboru użytkownikom podsystemu, z preferencją paliwa gazowego bądź elektryczności lub oleju niskosiarkowego. Warunki techniczne zasilania obszaru pozwalają do celów grzewczych stosować bez ograniczeń ilościowych zarówno paliwo gazowe, płynne (olej lekki) jak i energię elektryczną.

Rozdział 6

Ograniczenia dla zabudowy i zainwestowania

§ 27

1. Plan wyklucza zabudowę mieszkaniową na terenie przylegającym do istniejących i projektowanych inwestycji liniowych, tj.: w odległości mniejszej niż 43 m od skraju linii wysokiego napięcia 400kV i 19 m od skraju linii 110kV oraz w odległości mniejszej niż 30 m od skraju linii kolejowej.
2. W decyzjach o pozwoleniu na budowę wydawanych dla obiektów położonych w korytarzu wymienionym w ust.1, należy każdorazowo zastrzegać specjalne wymogi obowiązujące przy wznoszeniu obiektów, określone w przepisach szczególnych.
3. Powyższe odległości mogą być weryfikowane w decyzjach o warunkach zabudowy i zagospodarowania terenu w trybie i na zasadach określonych w odrębnych przepisach.
4. Na terenach położonych w pasach oddziaływania linii elektroenergetycznych ustala się, że wszelkie zamierzenia dotyczące sytuowania obiektów budowlanych, sadzenia drzew lub innych działań prowadzących do zmiany zagospodarowania terenu wymagają każdorazowo indywidualnego rozpatrzenia przy współudziale specjalistów z Zakładu Energetycznego w celu określenia warunków zagospodarowania zapewniających zarówno bezpieczeństwo ludzi jak i prawidłową pracę linii wysokiego napięcia.
5. Na terenie położonym wzdłuż gazociągów średniego ciśnienia dla zabudowy i zagospodarowania terenu obowiązują odległości podstawowe zgodnie z rozporządzeniem Ministra Przemysłu i Handlu z dnia 14 lipca 1995r.

Rozdział 7

53

Ustalenia konserwatorskie w zakresie dóbr kultury

§ 28

Na obszarze objętym opracowaniem nie występują obiekty wpisane do rejestru Wojewódzkiego Rejestru Zabytków.

Rozdział 8

Przepisy przejściowe i końcowe

§ 29

Do spraw z zakresu zagospodarowania przestrzennego gminy Halinów, z terenu objętego planem, wszczętych przed dniem wejścia w życie planu, a nie zakończonych decyzją ostateczną, stosuje się ustalenia planu.

§ 30

Zgodnie z art. 10 ust.3 ustawy o zagospodarowaniu przestrzennym ustala się wysokość stawki procentowej, służącej naliczaniu jednorazowej opłaty od wzrostu wartości nieruchomości związanego z uchwaleniem niniejszego planu. Stawkę procentową określa się w wysokości 0% dla całego obszaru planu.

§ 31

W odniesieniu do terenów objętych planem tracą moc zapisy planu ogólnego zagospodarowania przestrzennego gminy Halinów, zatwierdzonego uchwałą Nr VI/27/94 Rady Gminy Halinów z dnia 10 listopada 1994r.(Dz.Urz.Woj.Warszawskiego Nr 26 poz.846 z dnia 12.12.94r.) oraz zmiana miejscowego planu ogólnego zagospodarowania przestrzennego gminy Halinów, zatwierdzona uchwałą Nr XXII/205/97 Rady Gminy Halinów z dnia 24 kwietnia 1997r.(Dz.Urz.Woj.Warszawskiego Nr 35 poz.113 z dnia 11.08.97r.), a także zmiana miejscowego planu zagospodarowania przestrzennego gminy Halinów, zatwierdzona uchwałą Nr XXIX/256/98 Rady Gminy Halinów z dnia 23 kwietnia 1998r.(Dz.Urz.Woj.Warszawskiego Nr 39 poz.131 z dnia 27.07.98r.).

§ 32

Wykonanie uchwały powierza się Zarządowi Miejskiemu w Halinowie.

§ 33

Uchwała wymaga ogłoszenia w Dzienniku Urzędowym Województwa Mazowieckiego.


54

§ 34


Uchwała wchodzi w życie po upływie 14 dni od dnia jej ogłoszenia w Dzienniku Urzędowym Województwa Mazowieckiego.

Przewodniczący Rady Miejskiej

PEŁNIĄCY FUNKCJE
ORGANÓW GMINY



inż. Włodzimierz Karaszk

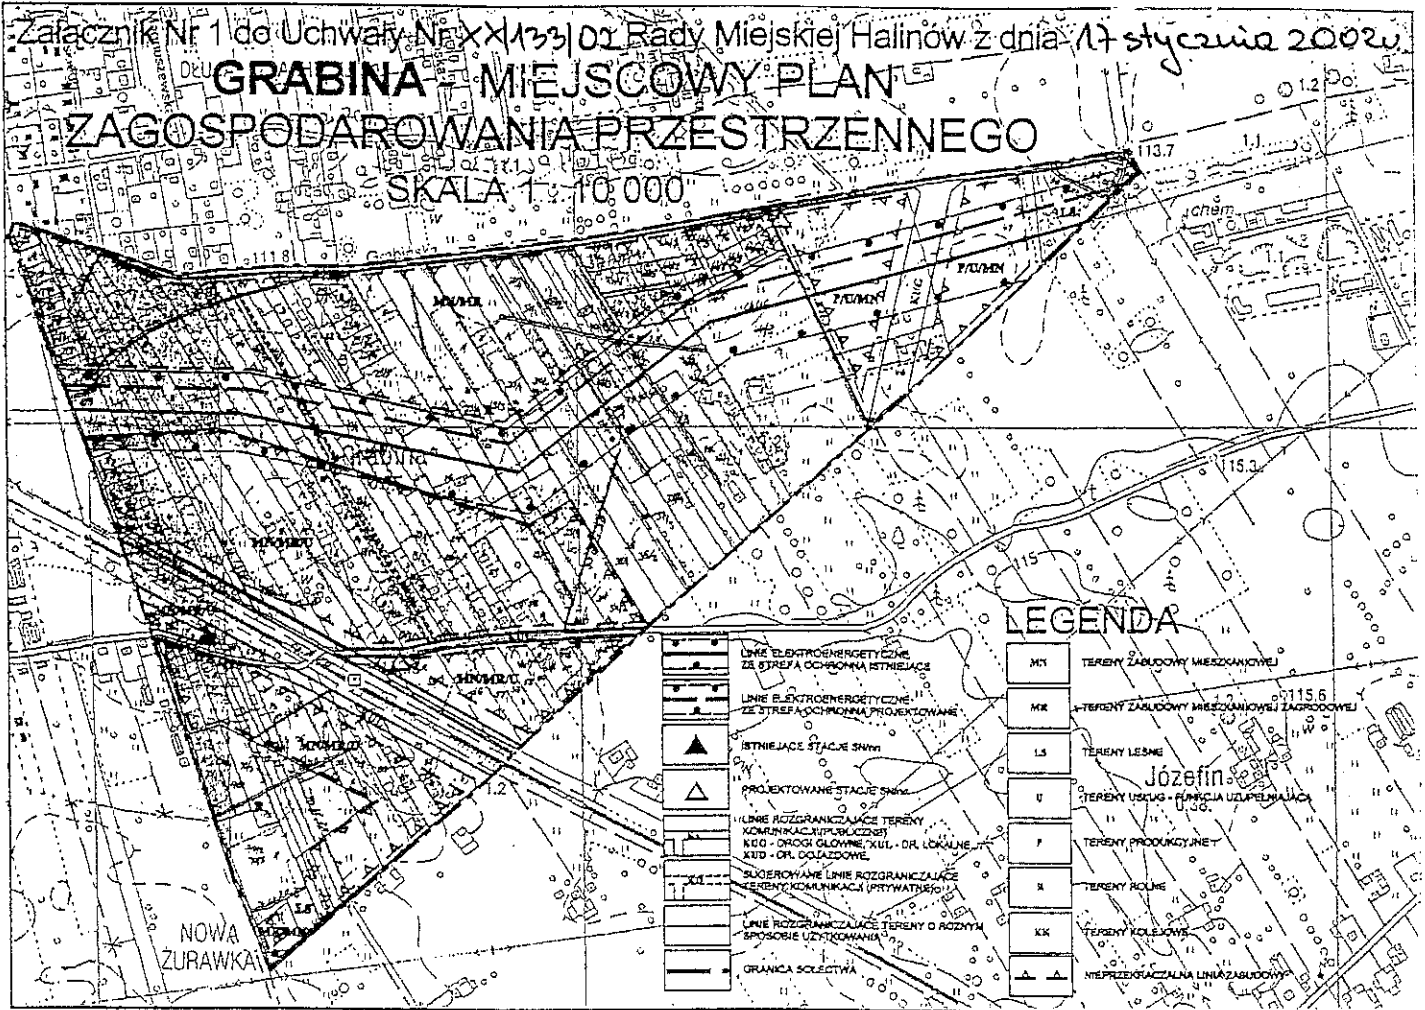

PEŁNIĄCY FUNKCJE
 ORGANÓW GMINY

Wawade

inż. Włodzimierz Karasek