

**UCHWAŁA NR XIX.159.2012
RADY MIEJSKIEJ W HALINOWIE**

z dnia 8 lutego 2012 r.

**w sprawie: przystąpienia do sporządzenia miejscowego planu zagospodarowania przestrzennego
miejscowości Józefin, gmina Halinów**

Na podstawie art. 18 ust.2 pkt. 5 ustawy z dnia 8 marca 1990r. o samorządzie gminnym (t.j. Dz. U. z 2001r. Nr 142, poz. 1591 z późn. zmianami) oraz art. 14 ust. 1, 2 i 4 ustawy z dnia 27 marca 2003r. o planowaniu i zagospodarowaniu przestrzennym (Dz. U. Nr 80, poz. 717 z późn. zmianami)

Rada Miejska w Halinowie uchwala, co następuje

§ 1. 1. Przystępuje się do sporządzenia miejscowego planu zagospodarowania przestrzennego miejscowości Józefin, gmina Halinów

2. Granice obszaru objętego uchwałą przedstawione są na załączniku graficznym stanowiącym załącznik Nr 1 do uchwały (w skali 1:13 000)

§ 2. Wykonanie uchwały powierza się Burmistrzowi Halinowa.

§ 3. Uchwała wchodzi w życie z dniem podjęcia i podlega ogłoszeniu w sposób zwyczajowo przyjęty na terenie gminy

Przewodniczący Rady
Miejskiej w Halinowie


Marcin Pietrusiński

Uzasadnienie

Opracowanie przedmiotowego miejscowego planu zagospodarowania przestrzennego wynika z nowych potrzeb związanych z rozwojem miejscowości Józefin, które przewidziano w Studium Uwarunkowań i Kierunków Zagospodarowania Przestrzennego Gminy Halinów przyjętym uchwałą Nr XXXVIII/333/2010 Rady Miejskiej w Halinowie z dnia 11 marca 2010r. Rada Miejska w Halinowie, korzystając ze swych ustawowych uprawnień wynikających z ustaw : 1) ustawy o samorządzie gminnym, 2) ustawy o planowaniu i zagospodarowaniu przestrzennym - po przedłożeniu pod rozwagę przez Burmistrza Halinowa możliwości sporządzenia stosownego planu uznano, iż jest to zamierzenie zasadne. Podjęta uchwała stanowi wyraz woli Rady Miejskiej w Halinowie względem kształtowania przestrzeni na obszarze gminy. Powyższa decyzja wpisuje się w instytucję tzw. władztwa planistycznego gminy i jest przejawem racjonalnego gospodarowania przestrzenią gminy. Przedmiotowa uchwała czyni zadość zarówno oczekiwaniom społeczności lokalnej jak również obowiązującym przepisom prawa. Uchwała generuje środki finansowe, które zabezpieczone są w budżecie Dział 710, Rozdział 71004, § 4300.

Załącznik do Uchwały Nr XIX.159.2012

Rady Miejskiej w Halinowie

z dnia 8 lutego 2012 r.


Zalacznik1.JPG

RADA MIEJSKA w HALINOWIE
05-074 Halinów, ul. Spółdzielcza 1
woj. mazowieckie

Załącznik Nr 1 do Uchwały Nr XIX.159.2012
Rady Miejskiej w Halinowie z dnia 8.02.2012
Józefin, gm. Halinów
Skala 1:13 000

Legenda

----- granica terenu objętego planem

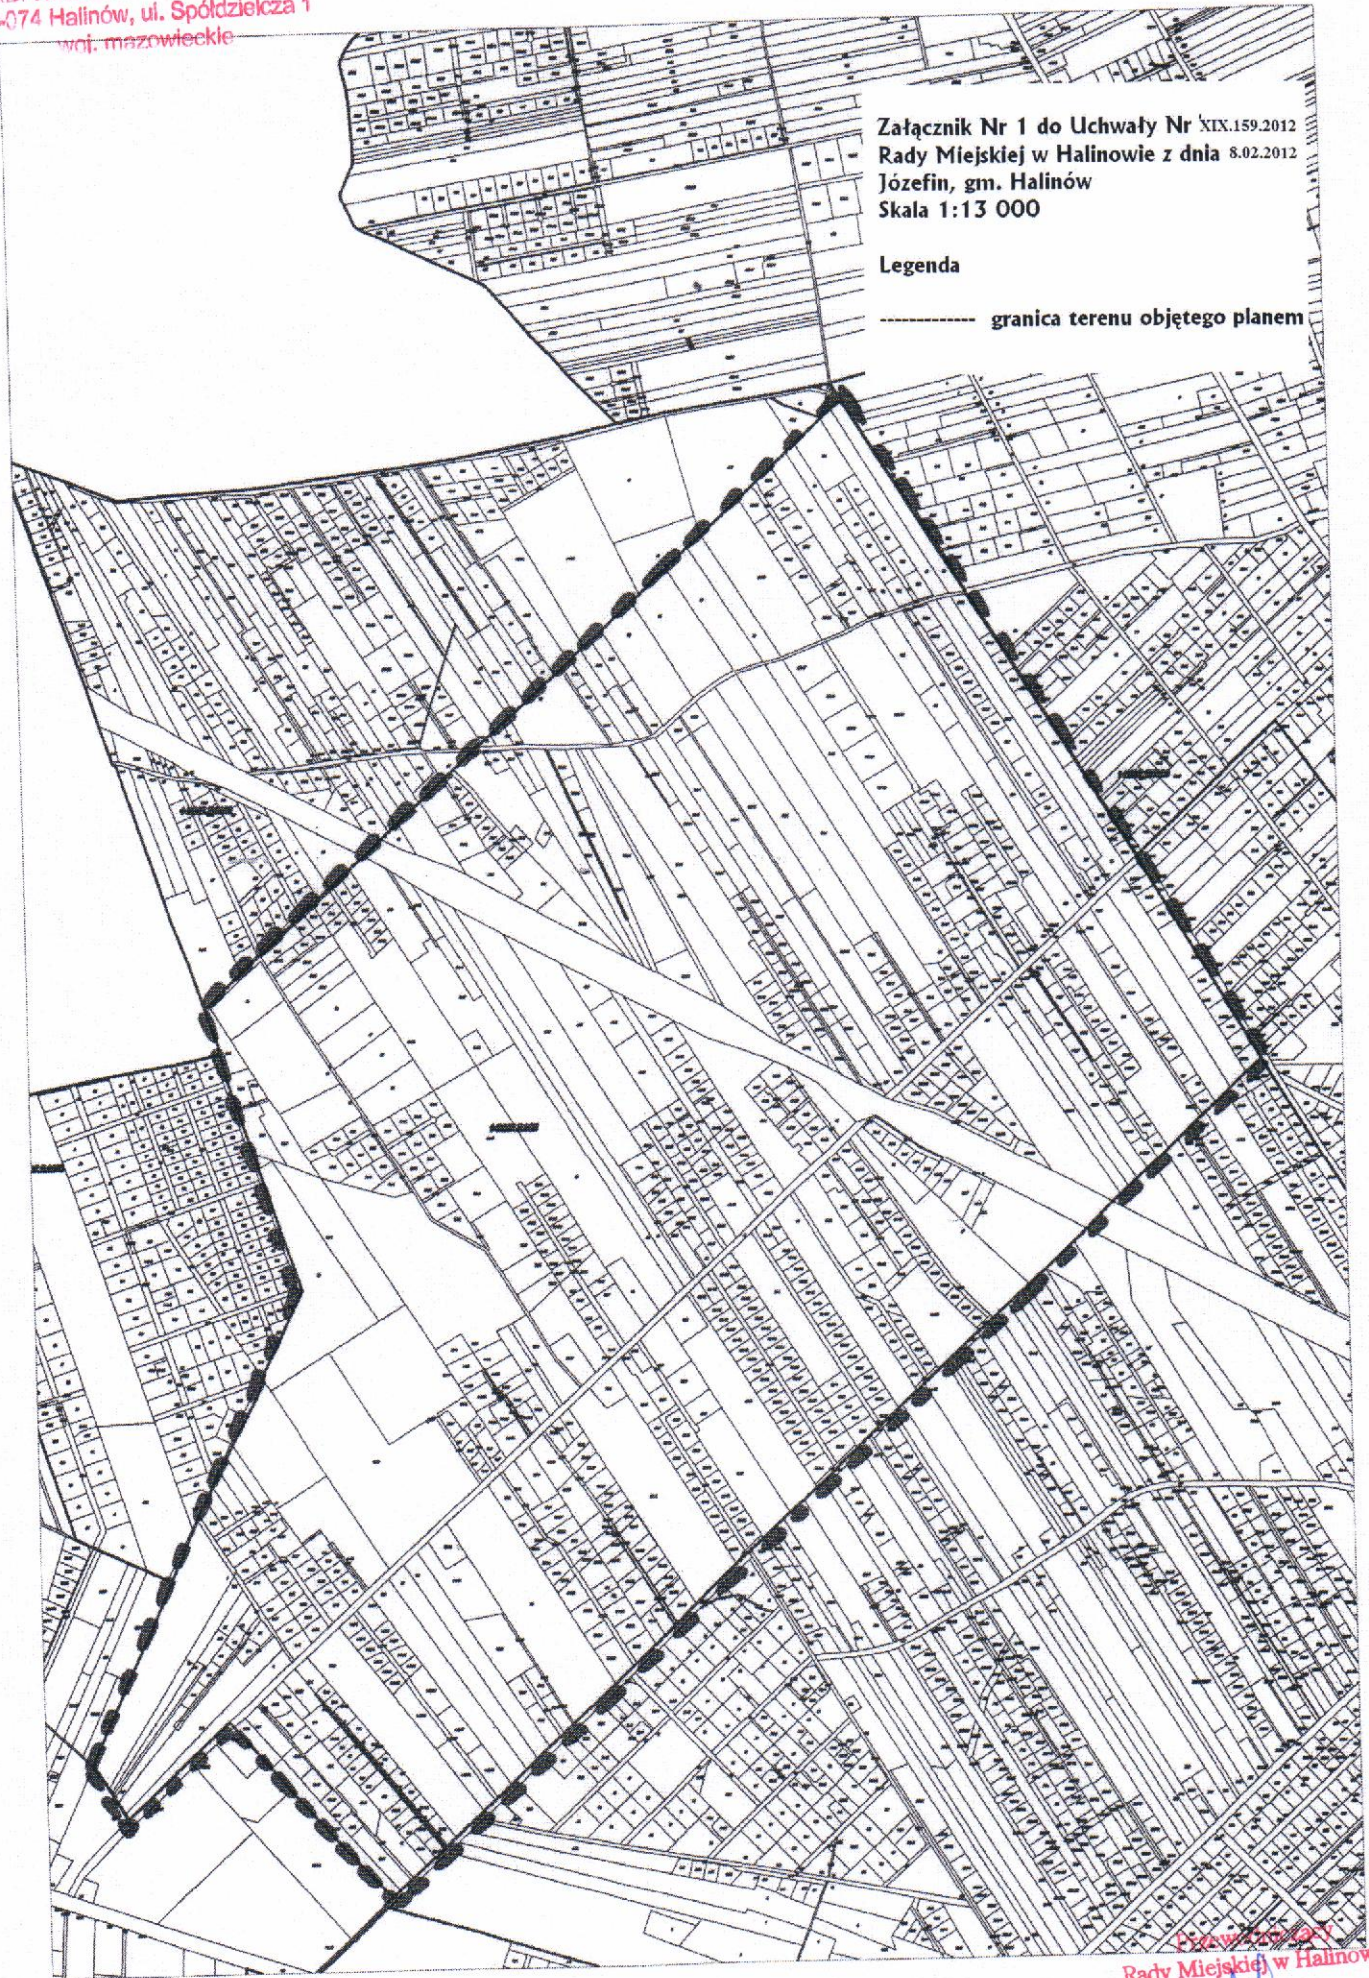

Przewidywany
Rady Miejskiej w Halinowie
Marcin Pietrusiński