

**UCHWAŁA NR XIX.161.2012  
RADY MIEJSKIEJ W HALINOWIE**

z dnia 8 lutego 2012 r.

**w sprawie: przystąpienia do sporządzenia miejscowego planu zagospodarowania przestrzennego  
miejscowości Długa Kościelna, gmina Halinów**

Na podstawie art. 18 ust.2 pkt.5 ustawy z dnia 8 marca 1990 r. o samorządzie gminnym (tj. Dz.U.z 2001r. Nr 142, poz.1591 z późn. zm.) oraz art.14 ust.1, 2 i 4 ustawy z dnia 27 marca 2003r. o planowaniu i zagospodarowaniu przestrzennym (Dz.U. Nr 80, Poz. 717 z późn.zm.) Rada Miejska w Halinowie uchwala, co następuje:

§ 1. 1. Przystępuje się do sporządzenia miejscowego planu zagospodarowania przestrzennego miejscowości Długa Kościelna, gmina Halinów.

2. Granice obszaru objętego uchwałą przedstawione są na załączniku graficznym stanowiącym załącznik Nr I do uchwały (w skali 1:15000)

§ 2. Wykonanie uchwały powierza się Burmistrzowi Halinowa.

§ 3. Uchwała wchodzi w życie z dniem podjęcia i podlega ogłoszeniu w sposób zwyczajowo przyjęty na terenie gminy.

Przewodniczący Rady  
Miejskiej w Halinowie



**Marcin Pietrusiński**


### Uzasadnienie

Opracowanie przedmiotowego miejscowego planu zagospodarowania przestrzennego wynika z nowych potrzeb związanych z rozwojem miejscowości Długa Kościelna, które przewidziano w Studium Uwarunkowań i Kierunków Zagospodarowania Przestrzennego Gminy Halinów przyjętym uchwałą Nr XXXVIII/333/10 Rady Miejskiej w Halinowie z dnia 11 marca 2010 r. Rada Miejska w Halinowie, korzystając ze swych ustawowych uprawnień wynikających z ustaw: 1) ustawy o samorządzie gminnym, 2) ustawy o planowaniu i zagospodarowaniu przestrzennym - po przedłożeniu pod rozagę przez Burmistrza Halinowa możliwości sporządzenia stosownego planu uznała, iż jest to zamierzenie zasadne. Podjęta uchwała stanowi wyraz woli Rady Miejskiej w Halinowie względem kształtowania przestrzeni na obszarze gminy. Powyższa decyzja wpisuje się w instytucję tzw. władztwa planistycznego gminy i jest przejawem racjonalnego gospodarowania przestrzenią gminy. Przedmiotowa uchwała czyni zadość zarówno oczekiwaniom społeczności lokalnej jak również obowiązującym przepisom prawa. Uchwała generuje środki finansowe, które zabezpieczone są w budżecie Dział 710, Rozdział 71004, § 4300.

Załącznik Nr 1 do Uchwały Nr XIX.161.2012  
Rady Miejskiej w Halinowie z dnia 8.02.2012  
Długa Kościelna, gm. Halinów  
Skala 1:15 000

Legenda

----- granica terenu objętego planem

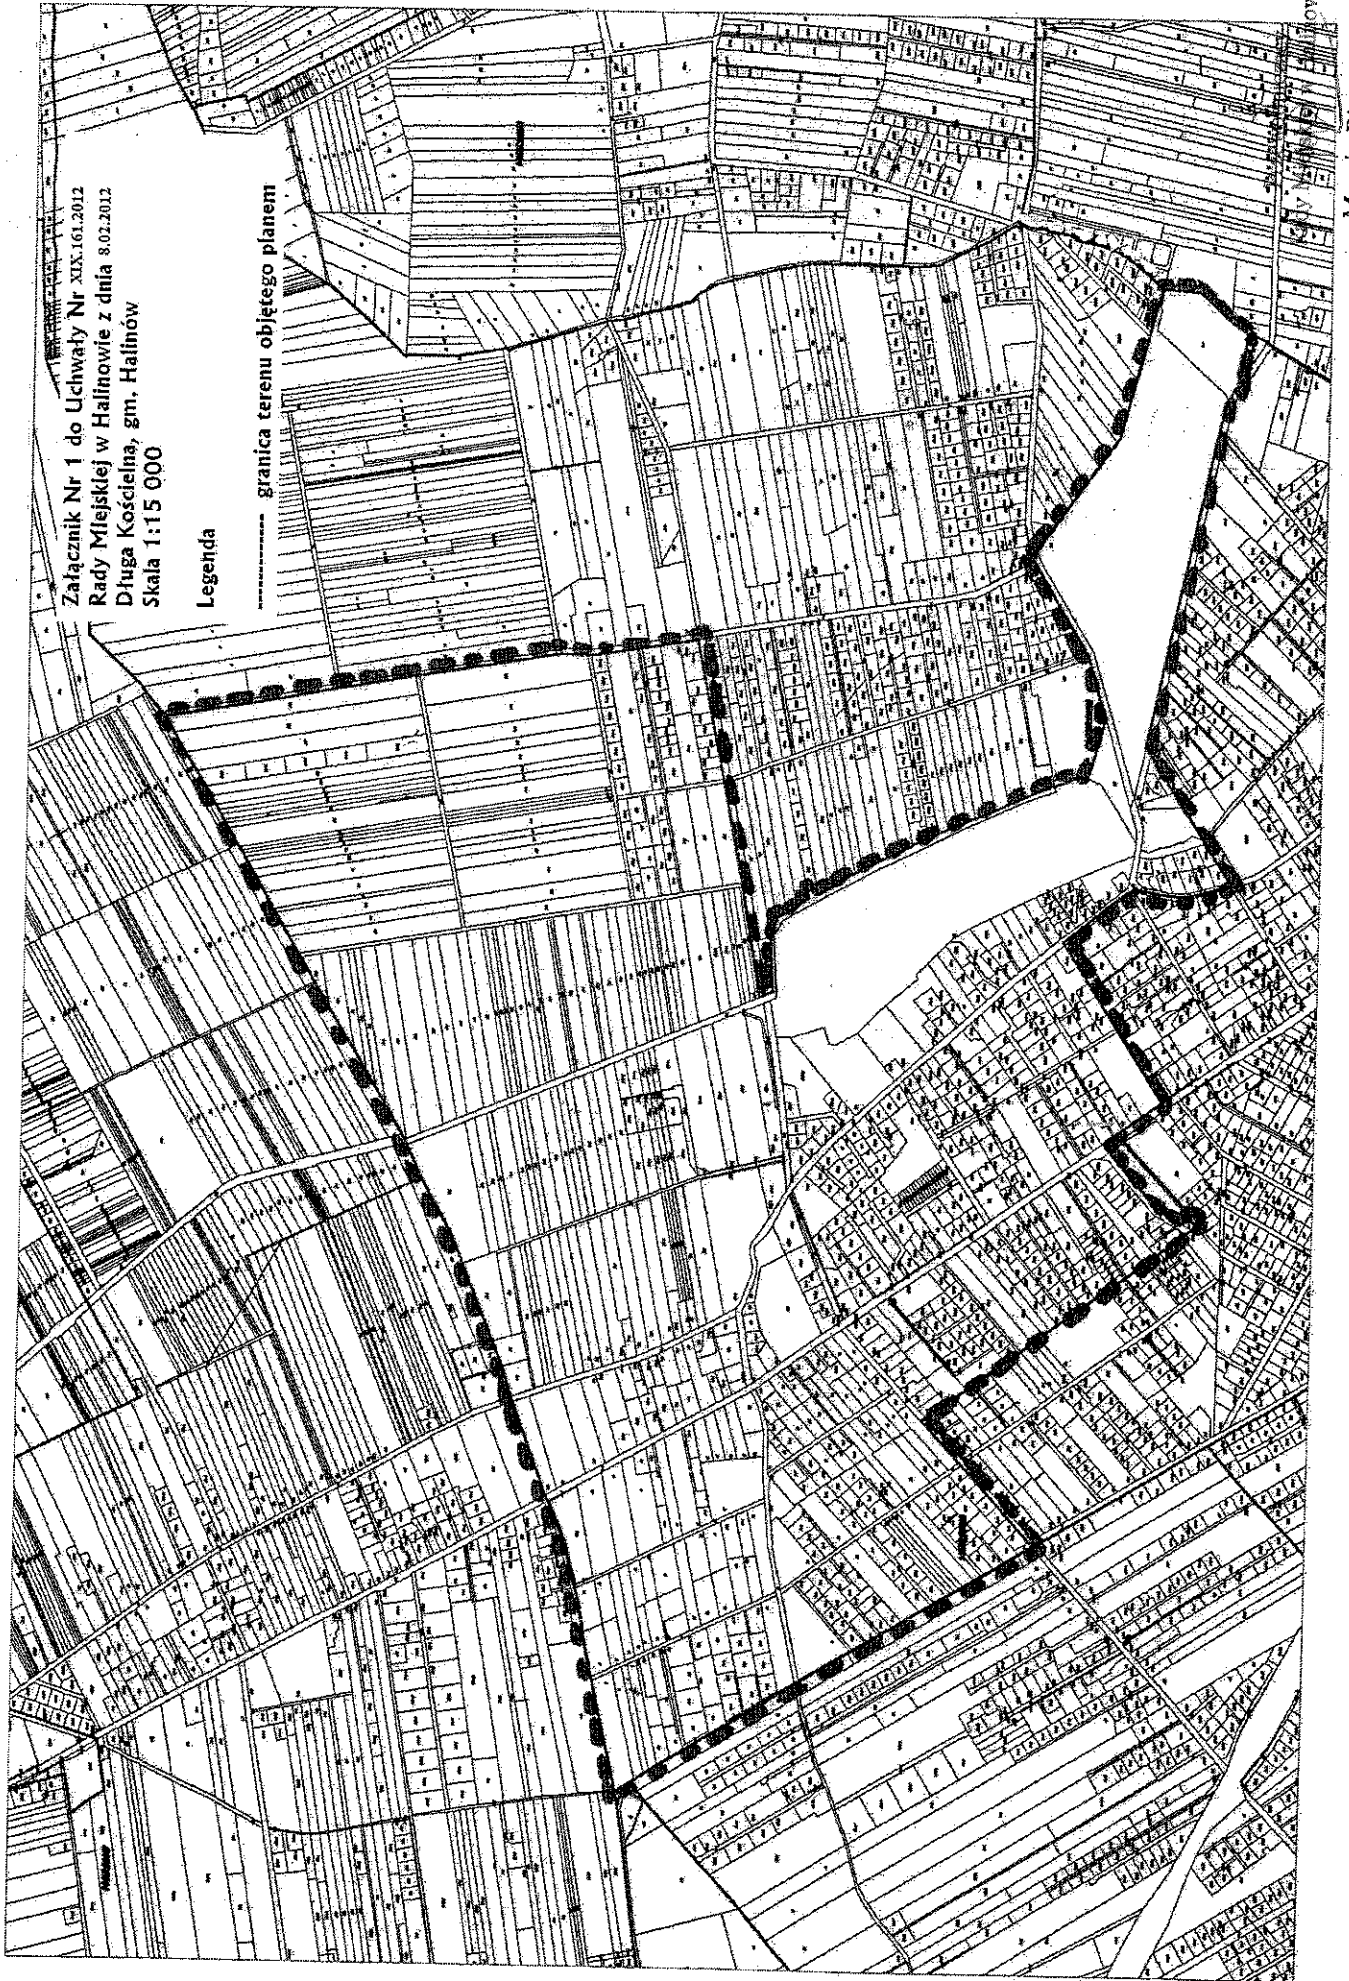

Halino

Marcin Pietrusiński

RADA MIEJSKA W HALINOWIE  
05-074 Halinów, ul. Spółdzielcza  
woj. mazowieckie