

**UCHWAŁA NR XIX.163.2012  
RADY MIEJSKIEJ W HALINOWIE**

z dnia 8 lutego 2012 r.

**w sprawie: przystąpienia do sporządzenia miejscowego planu zagospodarowania przestrzennego miejscowości Stary Konik, gmina Halinów**

Na podstawie art.18 ust.2 pkt.5 ustawy z dnia 8 marca 1990r. o samorządzie gminnym (tj. Dz.U.z 2001r. Nr 142, poz.1591 z późn. zm.) oraz art. 14 ust.1, 2 i 4 ustawy z dnia 27 marca 2003r. o planowaniu i zagospodarowaniu przestrzennym (Dz.U.Nr 80, poz.717 z późn.zmianami)

Rada Miejska w Halinowie uchwala, co następuje:

**§ 1. Brak treści**

1. Przystępuje się do sporządzenia miejscowego planu zagospodarowania przestrzennego miejscowości Stary Konik, gmina Halinów.

2. Granice obszaru objętego uchwałą przedstawione są na załączniku graficznym stanowiącym załącznik Nr 1 do uchwały ( w skali 1: 10000)

**§ 2. Wykonanie uchwały powierza się Burmistrzowi Halinowa.**

**§ 3. Uchwała wchodzi w życie z dniem podjęcia i podlega ogłoszeniu w sposób zwyczajowo przyjęty na terenie gminy.**

Przewodniczący Rady  
Miejskiej w Halinowie

  
**Marcin Pietrusiński**

### Uzasadnienie

Opracowanie przedmiotowego miejscowego planu zagospodarowania przestrzennego wynika z nowych potrzeb związanych z rozwojem miejscowości Stary Konik, które przewidziano w Studium Uwarunkowań i Kierunków Zagospodarowania Przestrzennego Gminy Halinów przyjętym uchwałą Nr XXXVIII/333/10 Rady Miejskiej w Halinowie z dnia 11 marca 2010r. Rada Miejska w Halinowie, korzystając ze swych ustawowych uprawnień wynikających z ustaw: 1) ustawy o samorządzie gminnym, 2) ustawy o planowaniu i zagospodarowaniu przestrzennym - po przedłożeniu pod rozważenie przez Burmistrza Halinowa możliwości sporządzenia stosownego planu uznała, iż jest to zamierzenie zasadne. Podjęta uchwała stanowi wyraz woli Rady Miejskiej w Halinowie względem kształtowania przestrzeni na obszarze gminy. Powyższa decyzja wpisuje się w instytucję tzw. władztwa planistycznego gminy i jest przejawem racjonalnego gospodarowania przestrzenią gminy. Przedmiotowa uchwała czyni zadość zarówno oczekiwaniom społeczności lokalnej jak również obowiązującym przepisom prawa. Uchwała generuje środki finansowe, które zabezpieczone są w budżecie Dział 710, Rozdział 71004, §4300.

Załącznik do Uchwały Nr XIX.163.2012


Rady Miejskiej w Halinowie

z dnia 8 lutego 2012 r.

Zalacznik1.JPG

Załącznik Nr 1 do Uchwały Nr XIX.163.2012  
Rady Miejskiej w Halinowie z dnia 8.02.2012  
Stary Konik, gm. Halinów  
Skala 1:10 000

Legenda  
----- granica terenu objętego planem

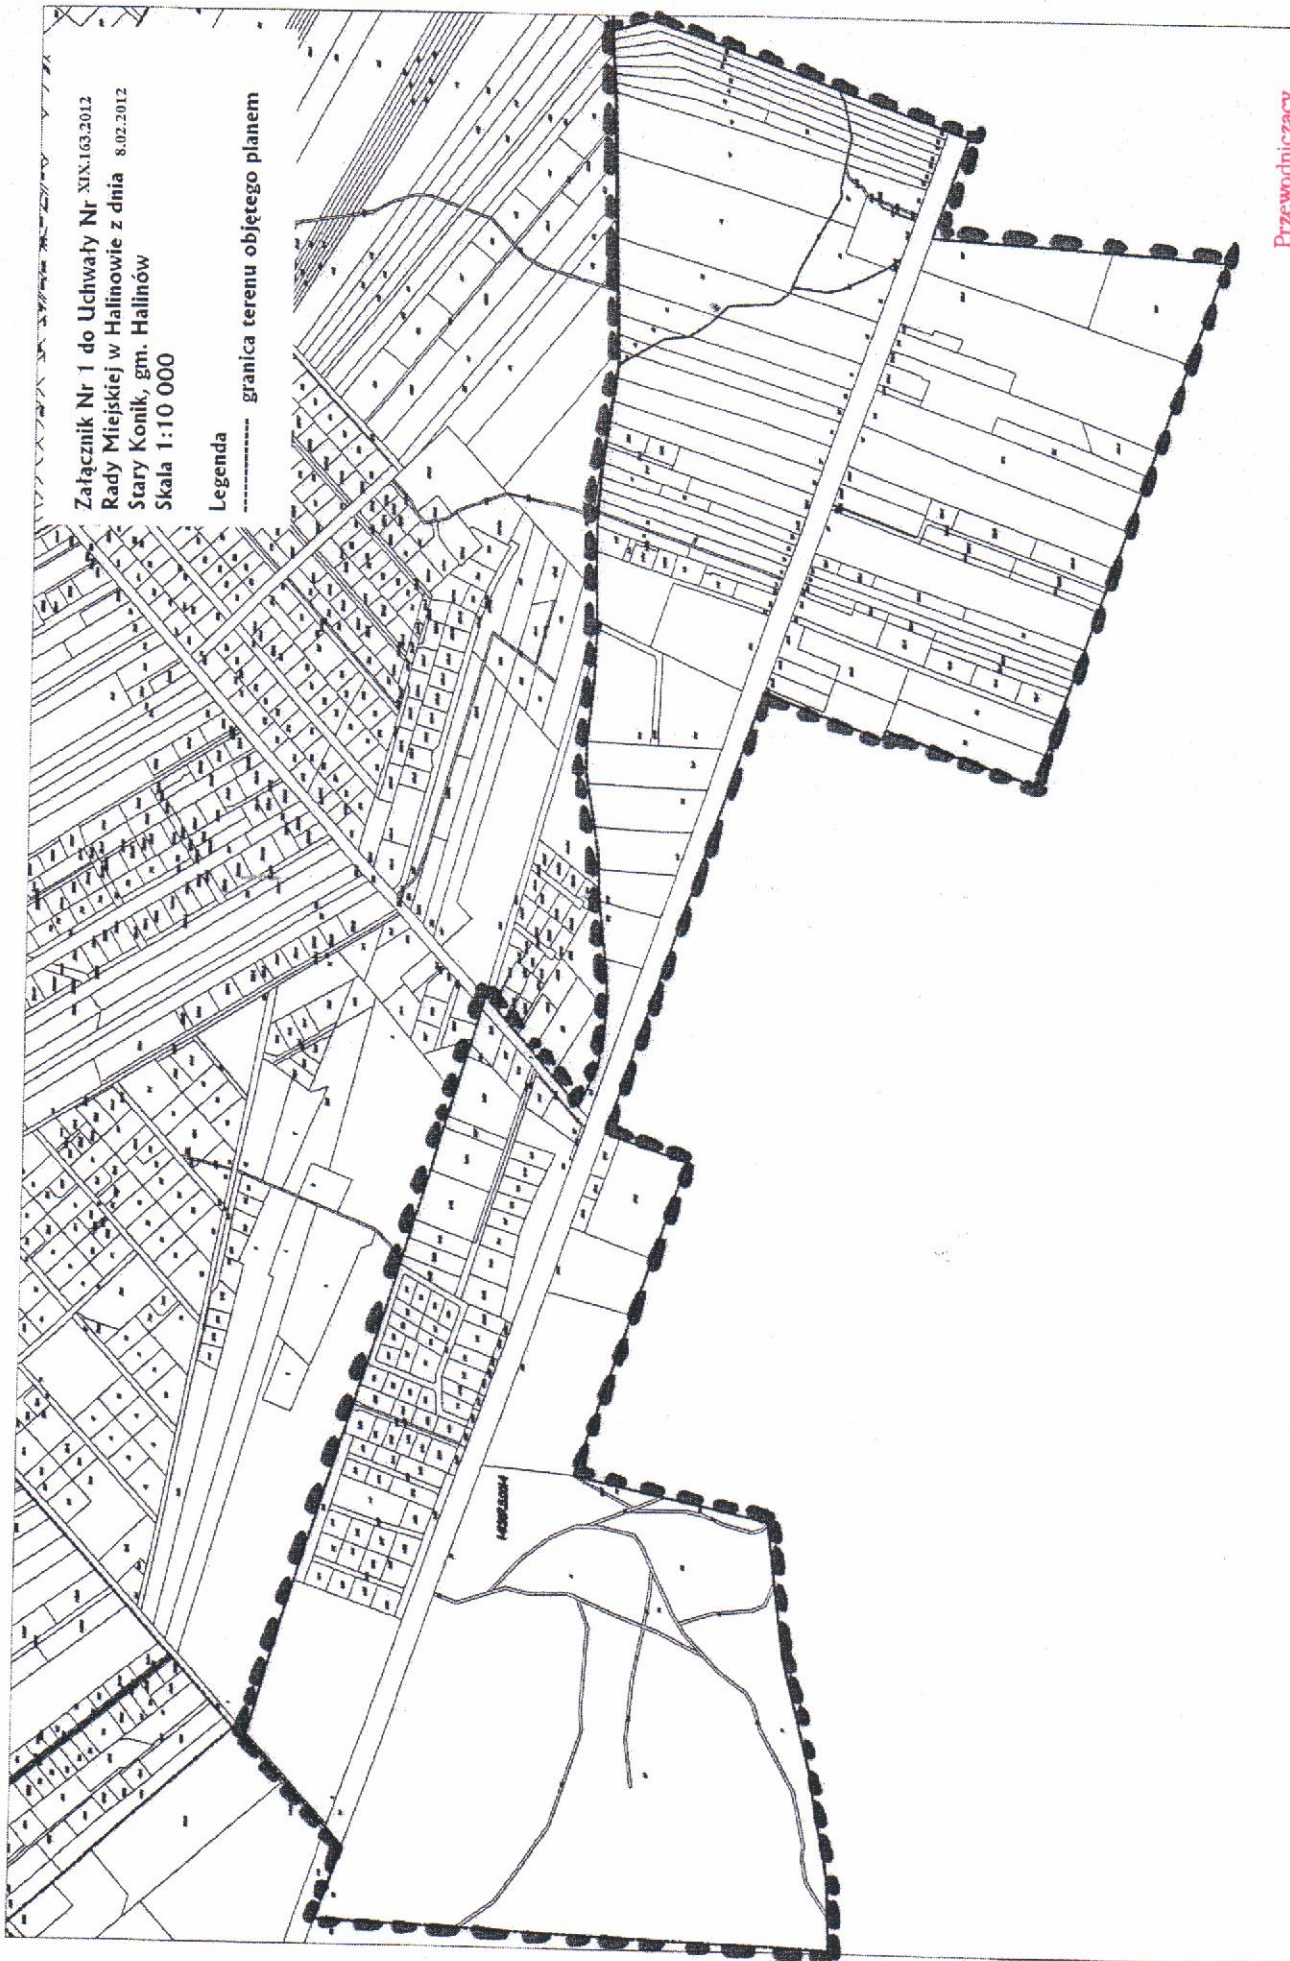

Przewodniczący  
Rady Miejskiej w Halinowie

Marcin Pietrusiński