

UCHWAŁA NR X.90.2015
RADY MIEJSKIEJ W HALINOWIE

z dnia 20 sierpnia 2015 r.

zmieniająca uchwałę w sprawie przystąpienia do sporządzenia miejscowego planu zagospodarowania przestrzennego miejscowości Wielgolas Brzeziński, gmina Halinów

Na podstawie art. 18 ust. 2 pkt 5 ustawy z dnia 8 marca 1990 r. o samorządzie gminnym (Dz. U. z 2013 r. poz. 594 z późn. zm.), art. 14 ust. 1, 2 i 4 ustawy z dnia 27 marca 2003 r. o planowaniu i zagospodarowaniu przestrzennym (Dz. U. z 2015 r. poz. 199 z późn. zm.), Rada Miejska w Halinowie uchwala, co następuje:

§ 1. W uchwale nr XIX.162.2012 Rady Miejskiej w Halinowie z dnia 8 lutego 2012 r. w sprawie: przystąpienia do sporządzenia miejscowego planu zagospodarowania przestrzennego miejscowości Wielgolas Brzeziński, gmina Halinów wprowadza się następujące zmiany:

w § 1 ust. 2 otrzymuje brzmienie:

„2. Miejscowy plan zagospodarowania przestrzennego o którym mowa w ust. 1 sporządza się w dwóch częściach:

- 1) Część A, której granice oznaczone są na mapie stanowiącej załącznik nr 1 do niniejszej uchwały,
- 2) Część B, której granice oznaczone są na mapie stanowiącej załącznik nr 2 do niniejszej uchwały.”

§ 2. Wykonanie Uchwały powierza się Burmistrzowi Halinowa.

§ 3. Uchwała wchodzi w życie z dniem podjęcia i podlega ogłoszeniu w sposób zwyczajowo przyjęty na terenie gminy.

Przewodniczący
Rady Miejskiej w Halinowie

Marcin Pietrusiński

UZASADNIENIE


Uchwała zmieniająca uchwałę nr XIX.162.2012 Rady Miejskiej w Halinowie z dnia 8 lutego 2012 r. w sprawie: przystąpienia do sporządzenia miejscowego planu zagospodarowania przestrzennego miejscowości Wielgolas Brzeziński, gmina Halinów polega na podziale terenu na dwa obszary A i B, których granice określa tekst i rysunek uchwały i wynika ona z potrzeby:

- 1) Uchwalenia planu w zakresie terenów ujętych w uchwale jako obszar B, co umożliwi zagospodarowanie terenu i realizację inwestycji w oparciu o ustalenia nowego planu miejscowego,
- 2) Konieczność ponowienia części procedury planistycznej w zakresie zmiany przeznaczenia, uzgodnień i opinii terenów ujętych w uchwale jako obszar A.

Z uwagi na powyższe oraz w celu usprawnienia procedury planistycznej podejmuje się niniejszą uchwałę, która umożliwi sporządzenie i uchwalenie planów miejscowych osobno dla poszczególnych części miejscowości Wielgolas Brzeziński.

Załącznik Nr 2 do Uchwały Nr X.90.2015
Rady Miejskiej w Halinowie z dn. 20 sierpnia 2015 r.

Skala 1:9000

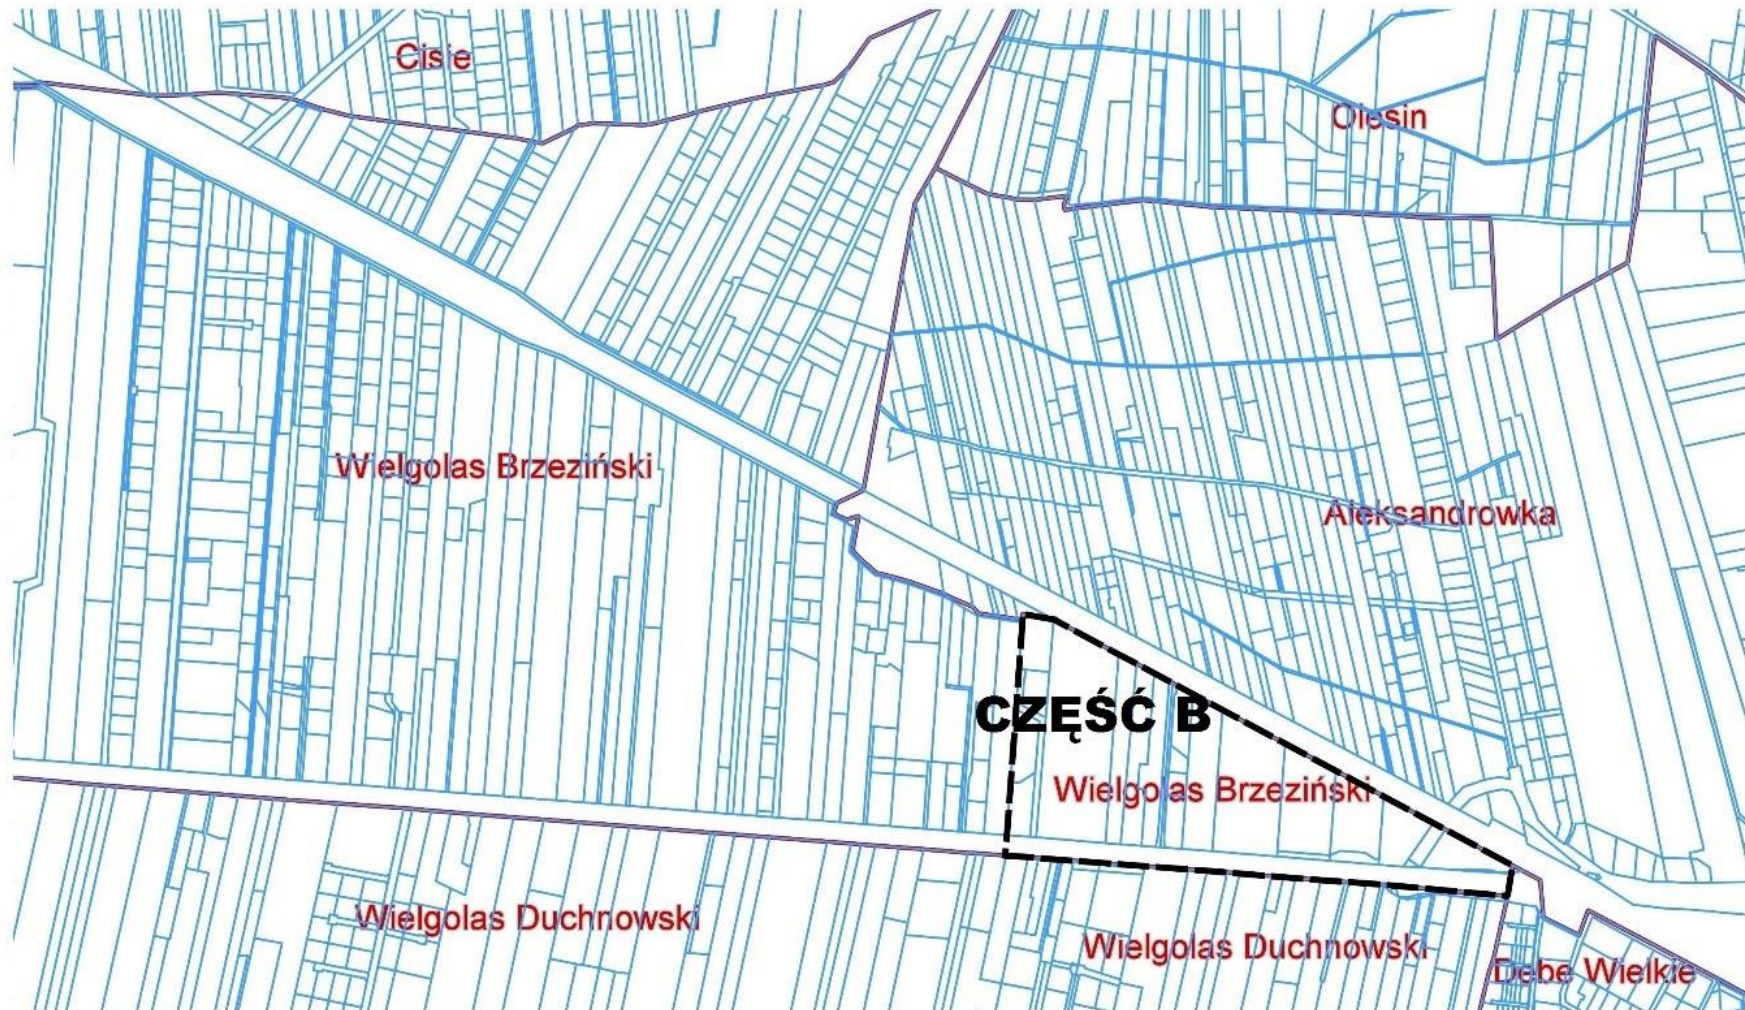


Legenda

----- granica terenu objętego planem

Załącznik Nr 1 do Uchwały Nr X.90.2015
Rady Miejskiej w Halinowie z dn. 20 sierpnia 2015 r.

Skala 1:9000

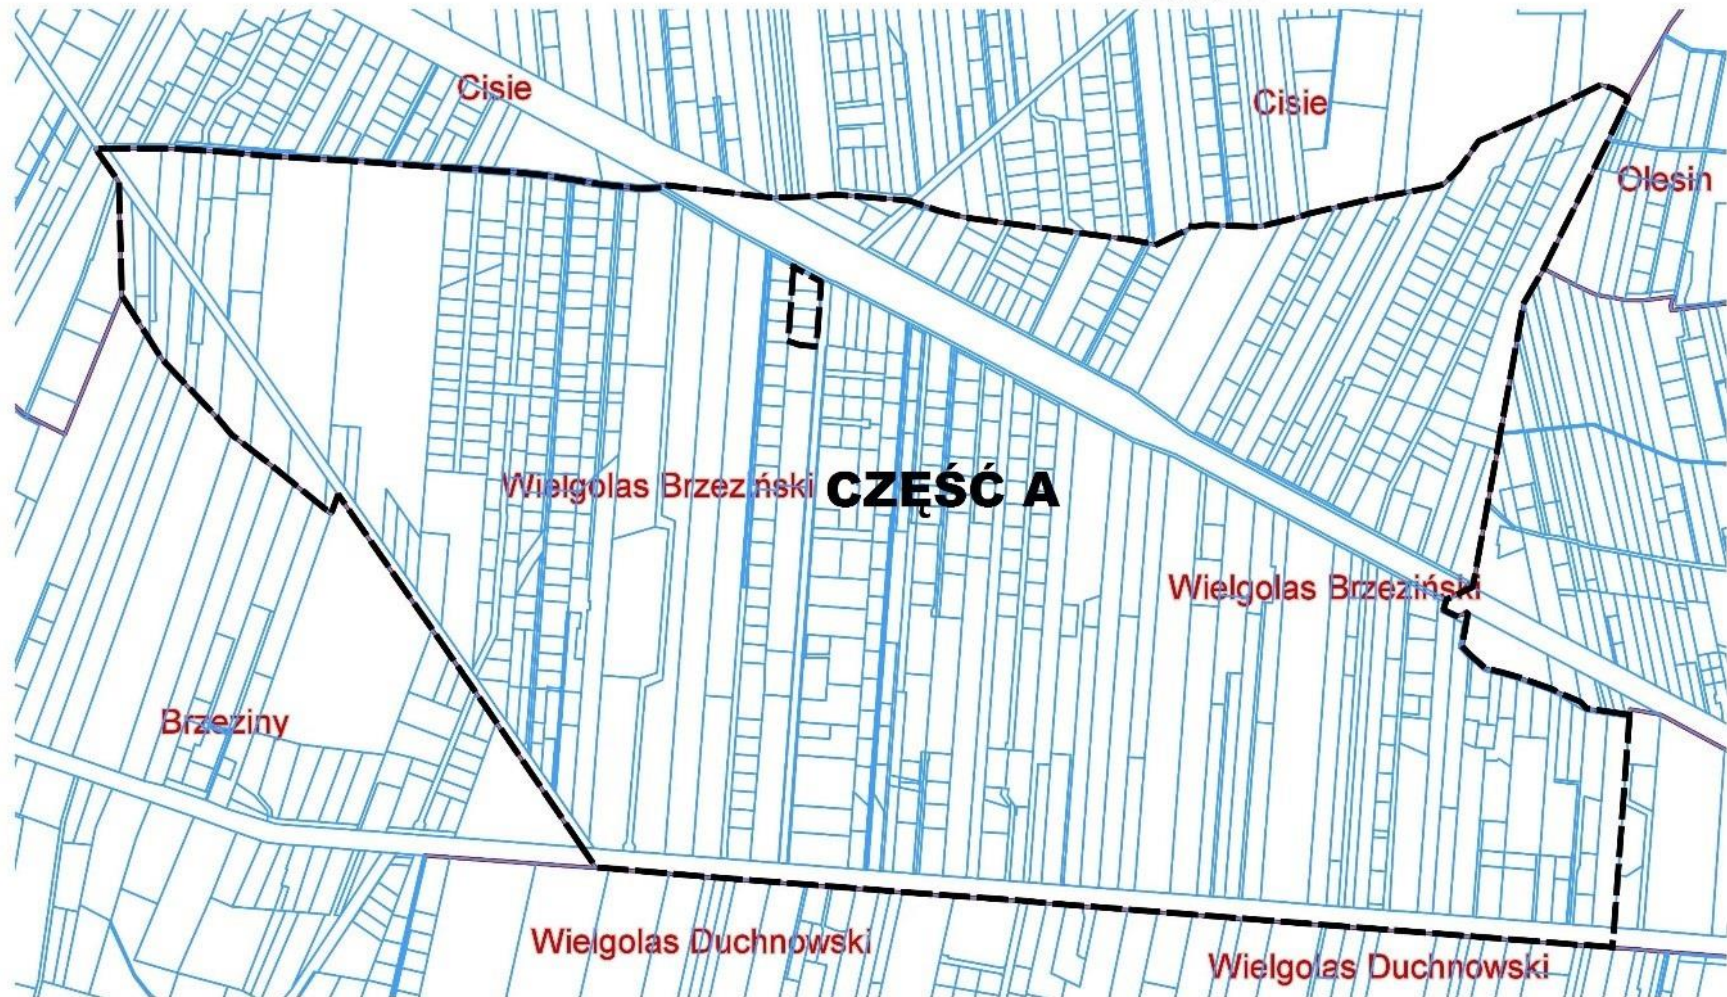

Legenda

----- granica terenu objętego planem