


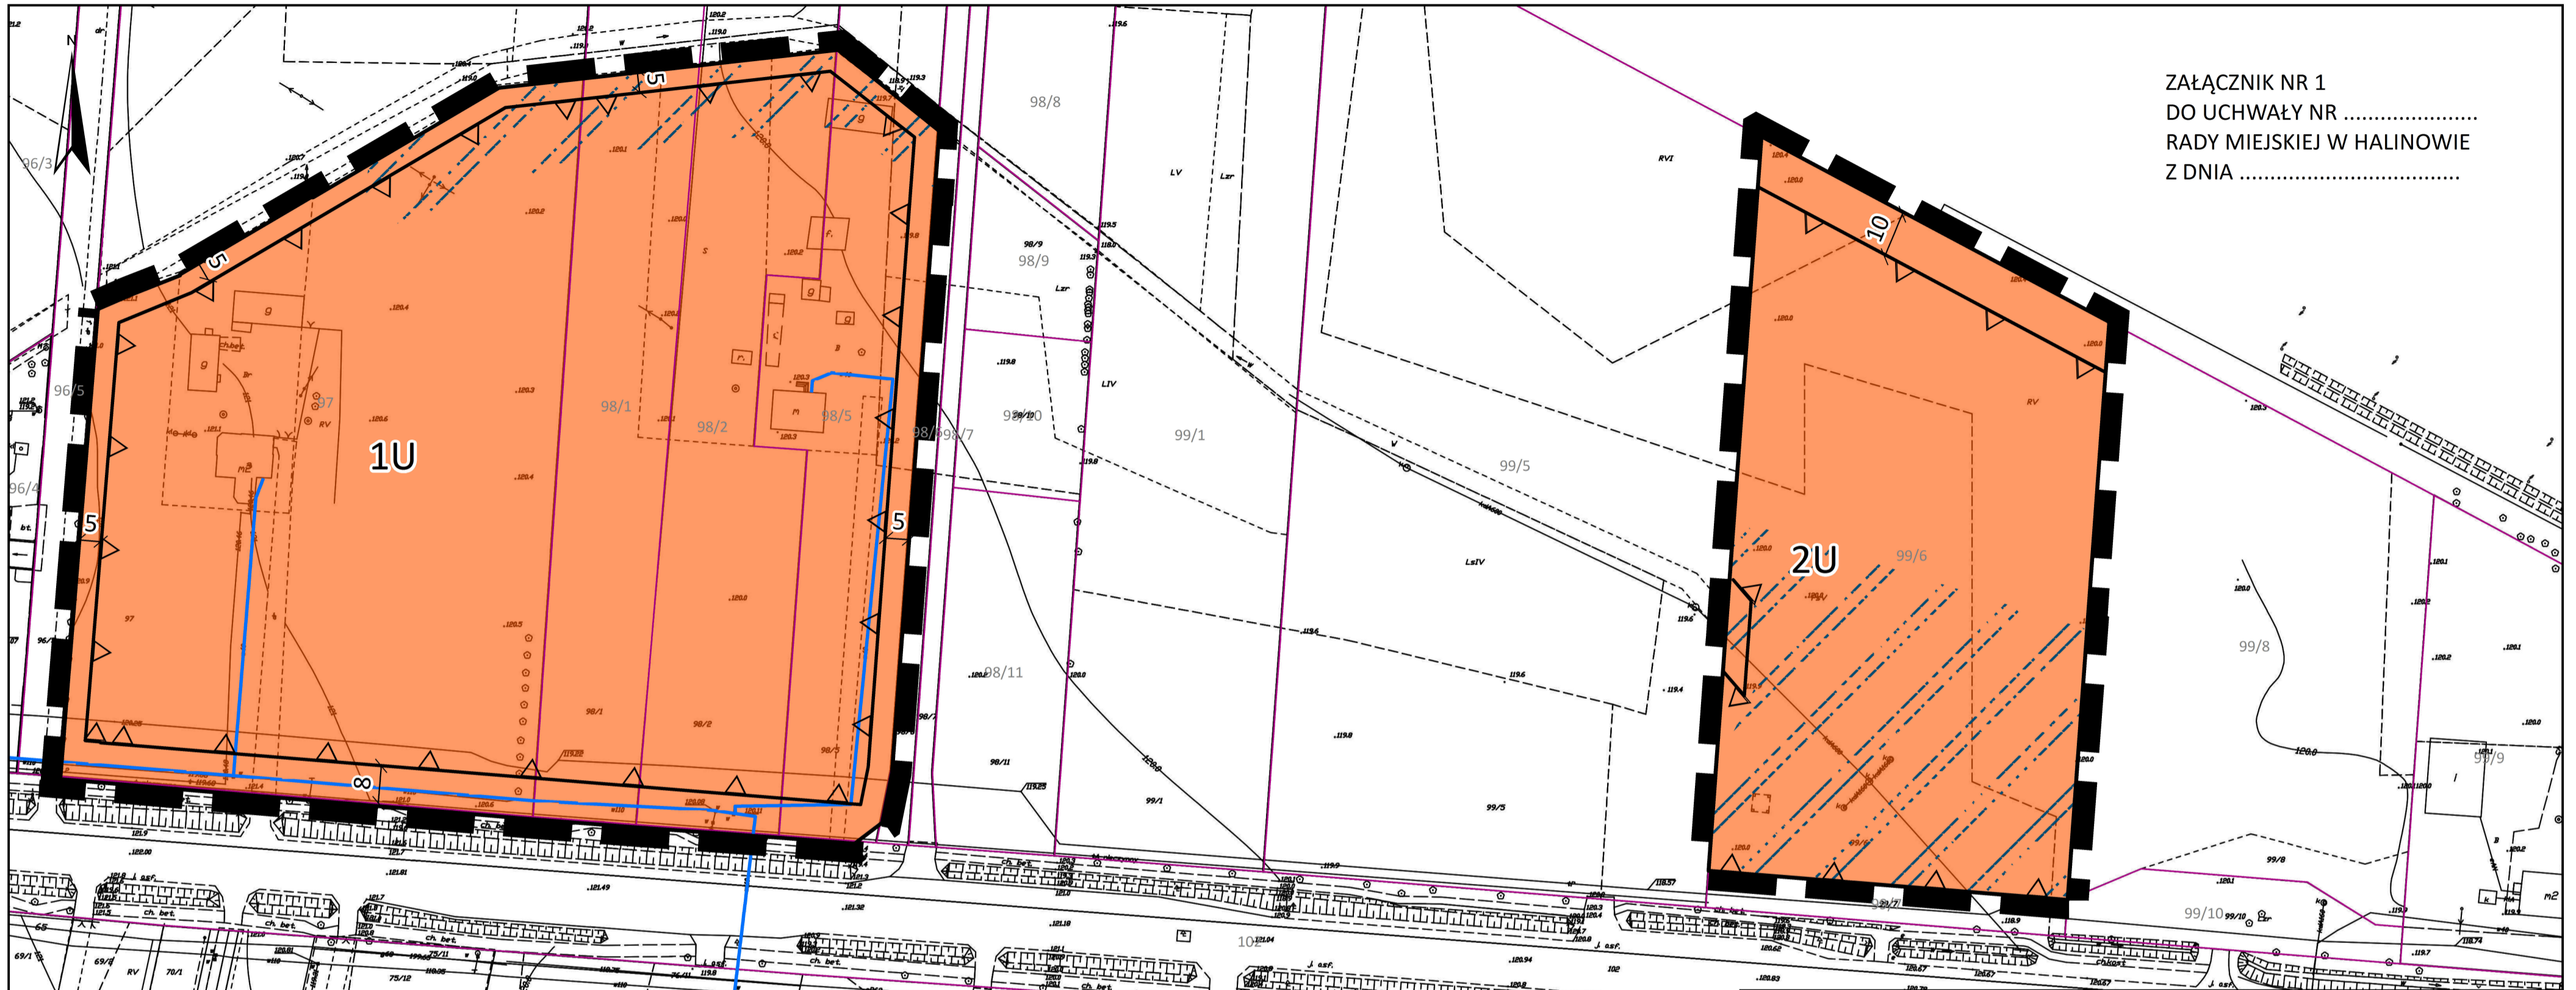

MIEJSCOWY PLAN ZAGOSPODAROWANIA PRZESTRZENNEGO MIEJSCOWOŚCI WIELGOLAS BRZEZIŃSKI - CZĘŚĆ B, GMINA HALINÓW


RYSUNEK PLANU

skala 1 : 1 000



ZAŁĄCZNIK NR 1
DO UCHWAŁY NR
RADY MIEJSKIEJ W HALINOWIE
Z DNIA

Wyrys ze Studium uwarunkowań i kierunków zagospodarowania przestrzennego gminy Halinów przyjętego uchwałą Rady Miejskiej w Halinowie Nr XXXVIII/333/10 z dnia 11 marca 2010 r.

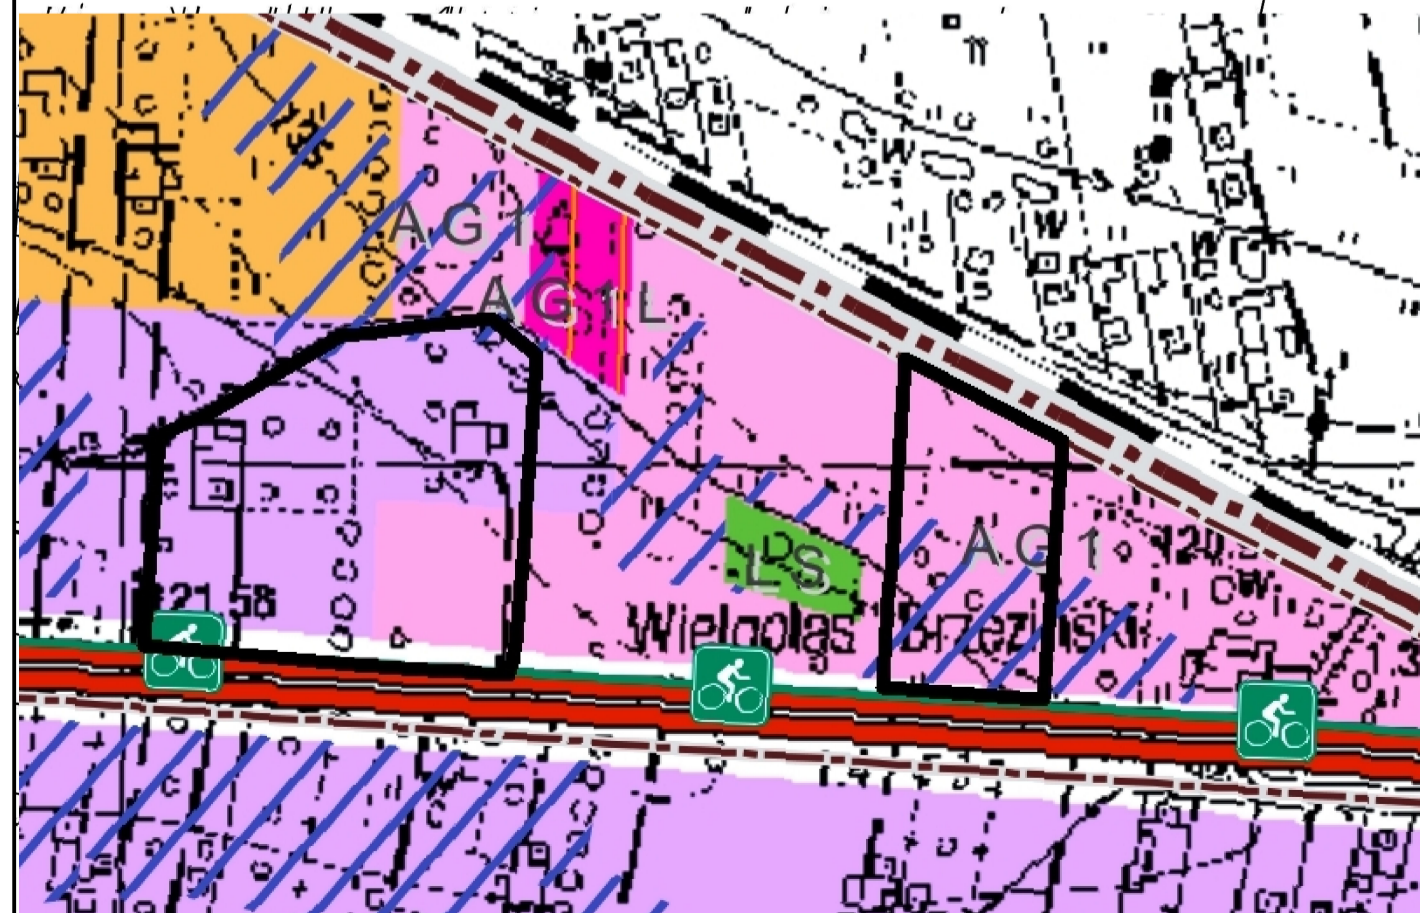

- GRANICA GMINY
- GRANICA WSI
- PRZEZNACZENIE TERENU:**
- TERENY ZAINWESTOWANE**
- M2 - Tereny wielofunkcyjne o dominującym udziale zabudowy mieszkaniowej z udziałem zabudowy zagrodowej
- AG1 - Tereny aktywności gospodarczej ; AG1g; AG1k
- AG2 - Tereny aktywności gospodarczej przekształcone z funkcji mieszkaniowej
- AG1L - Tereny aktywności gospodarczej na obszarach leśnych
- TERENY OTWARTE**
- LS - Tereny lasów
- SYSTEM KOMUNIKACYJNY**
- KIERUNKI ROZWOJU UKŁADU DROGOWEGO - INWESTYCJE CELU PUBLICZNEGO O ZNACZENIU PONADLOKALNYM**
- Droga klasy głównej ruchu przyspieszonego (GP)
- KIERUNKI ROZWOJU UKŁADU DROGOWEGO - INWESTYCJE CELU PUBLICZNEGO O ZNACZENIU LOKALNYM**
- Linia kolejowa
- Projektowane ścieżki rowerowe
- TERENY OGRANICZEŃ W ZABUDOWIE**
- Tereny wyznaczone do zabudowy na obszarach wyposażonych w podziemną sieć drenażową

OZNACZENIA PLANU

OBOWIĄZUJĄCE USTALENIA PLANU

OZNACZENIA LINIOWE

- granica obszaru objętego planem
- linie rozgraniczające tereny o różnym przeznaczeniu lub różnych zasadach zagospodarowania
- nieprzekraczalna linia zabudowy
- zwymerowane odległości

PRZEZNACZENIE TERENÓW

- U - tereny usług

ELEMENTY ŚRODOWISKA PRZYRODNICZEGO

- obszary zdrenowane

ELEMENTY INFORMACYJNE

ELEMENTY INFRASTRUKTURY TECHNICZNEJ

- sieć wodociągowa

POZOSTAŁE OZNACZENIA

- granica działki ewidencyjnej