


Nr sprawy :
ZSz /G 270/03/ 2013

PRZETARG NIEOGRANICZONY NA ZADANIE :

„Prace remontowe w stołówce Zespołu Szkół w Halinowie”


ZAŁĄCZNIK nr 8

PROJEKT

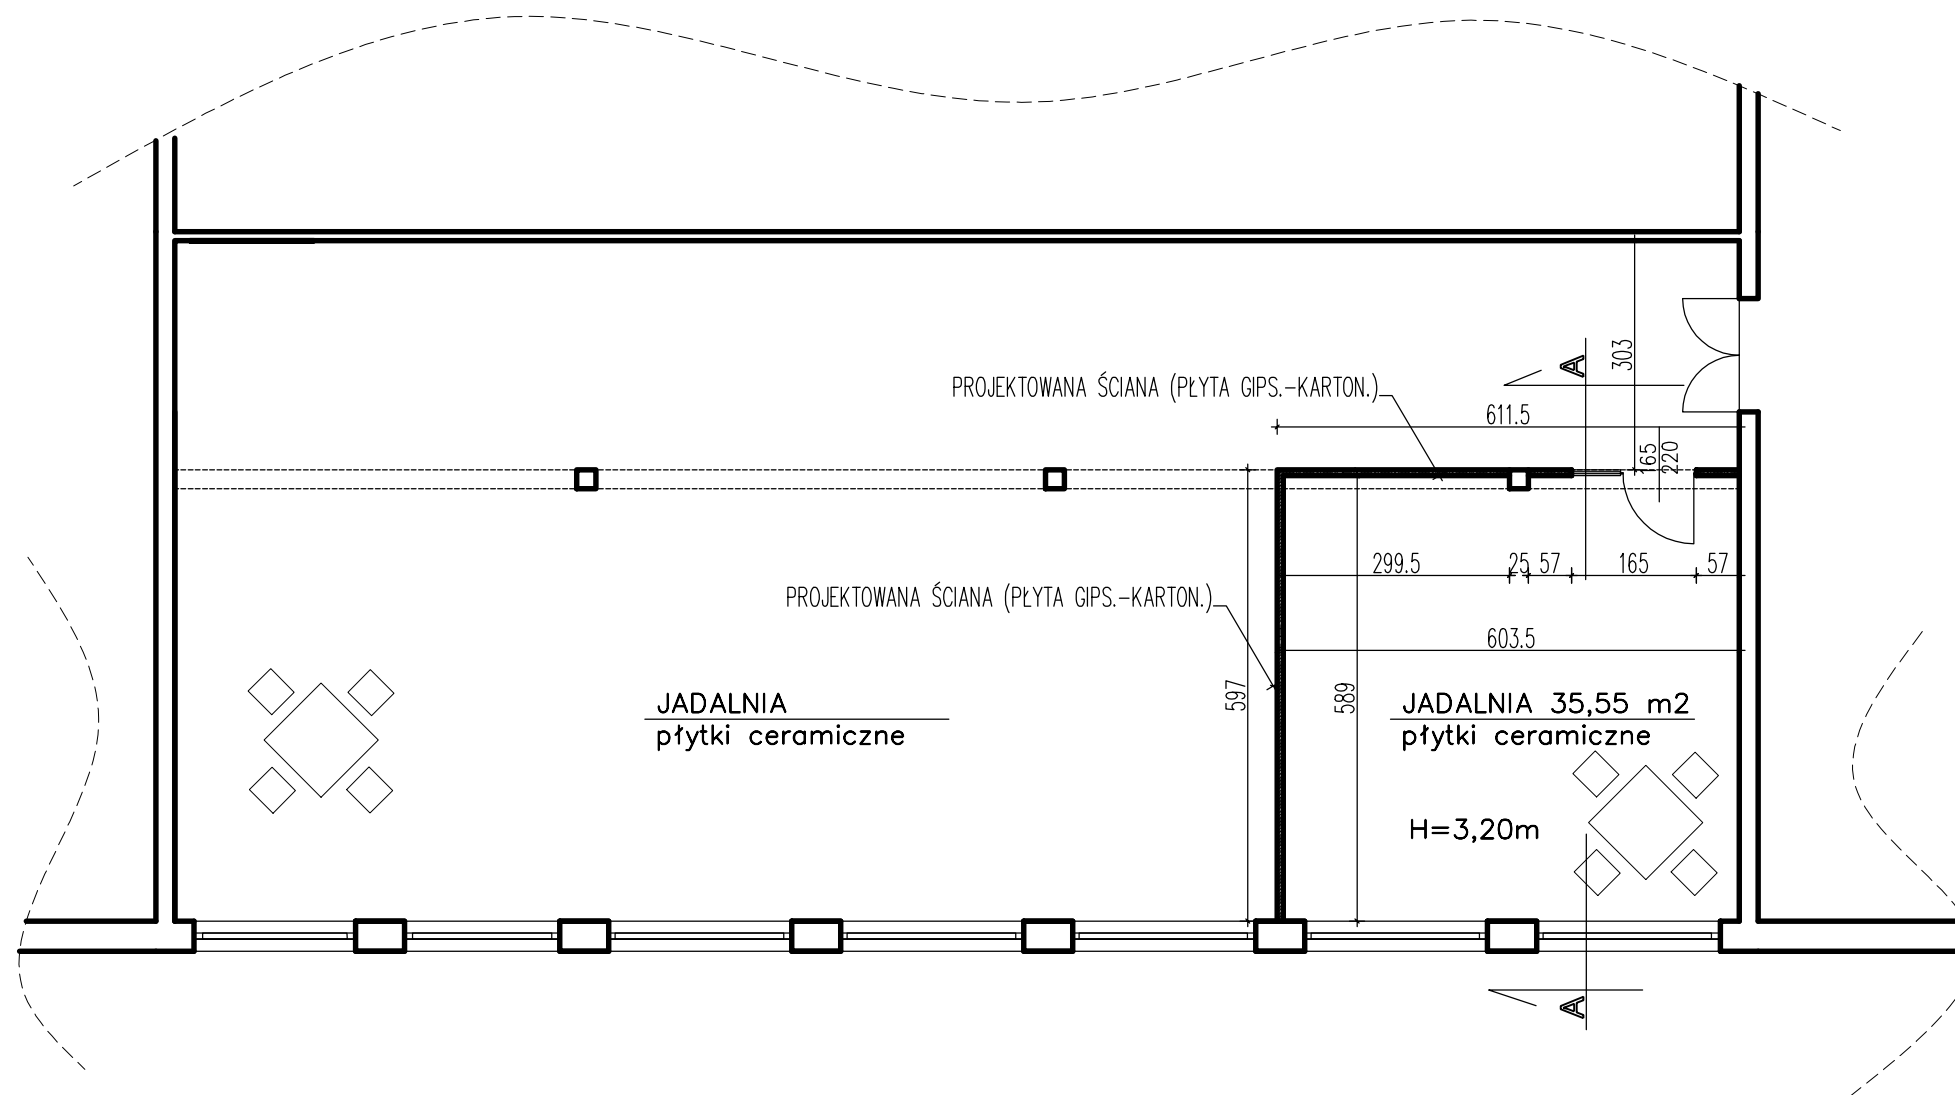

ŚCIANY ISTNIEJĄCE
 ŚCIANY PROJEKTOWANE (PŁYTA GIPS.-KARTON.)

PRACOWNIA ARCHITEKTONICZNO-BUDOWLANA HALINÓW UL. JANA PAWŁA II 1				
Investor:		Zespół Szkół w Halinowie		
Adres inwestycji:		ul. Okuniewska 115, Halinów		
Obiekt:		Jadalnia przy Zespole Szkół		Data maj 2013r.
Przedmiot rysunku:		Rzut parteru		
Wyszczególnienie	Imię i nazwisko	Nr upr. bud.	Podpis	Skala:
Projektant:	Dariusz Osipiak	GP7342/161/141/94		1:100
Opracowała:	Katarzyna Osipiak-Matwiejczuk			Nr rys. 1

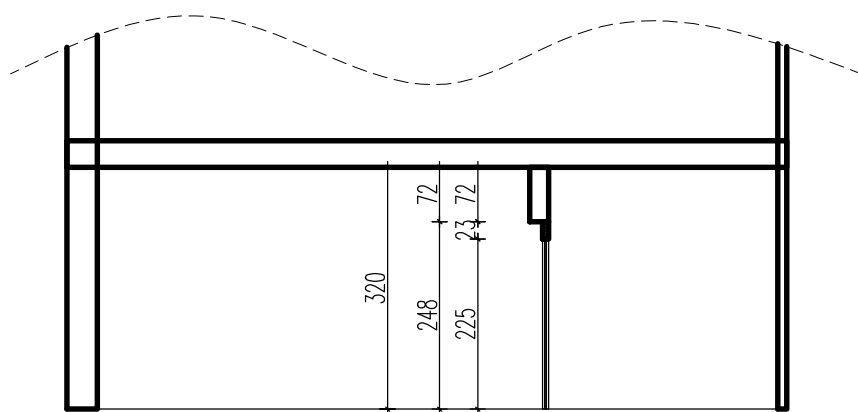

PRZEKRÓJ A-A



ŚCIANY ISTNIEJĄCE



ŚCIANY PROJEKTOWANE (PŁYTA GIPS.-KARTON.)

PRACOWNIA ARCHITEKTONICZNO-BUDOWLANA HALINÓW UL. JANA PAWŁA II 1			
<i>Investor:</i>	Zespół Szkół w Halinowie		
<i>Adres inwestycji:</i>	ul. Okuniewska 115, Halinów		
<i>Obiekt:</i>	Jadalnia przy Zespole Szkół		Data maj 2013r.
<i>Przedmiot rysunku:</i>	Przekrój przez pomieszczenie jadalni		
<i>Wyszaczkowanie</i>	<i>Imię i nazwisko</i>	<i>Nr upr. bud.</i>	<i>Podpis</i>
Projektant:	Dariusz Osipiak	BP7342/161/141/94	Skala: 1:100
Opracowała:	Katarzyna Osipiak-Matwiejczuk		Nr rys. 2