



SCHEMAT SYSTEMU BEZPIECZEŃSTWA INSTALACJI GAZOWEJ GX

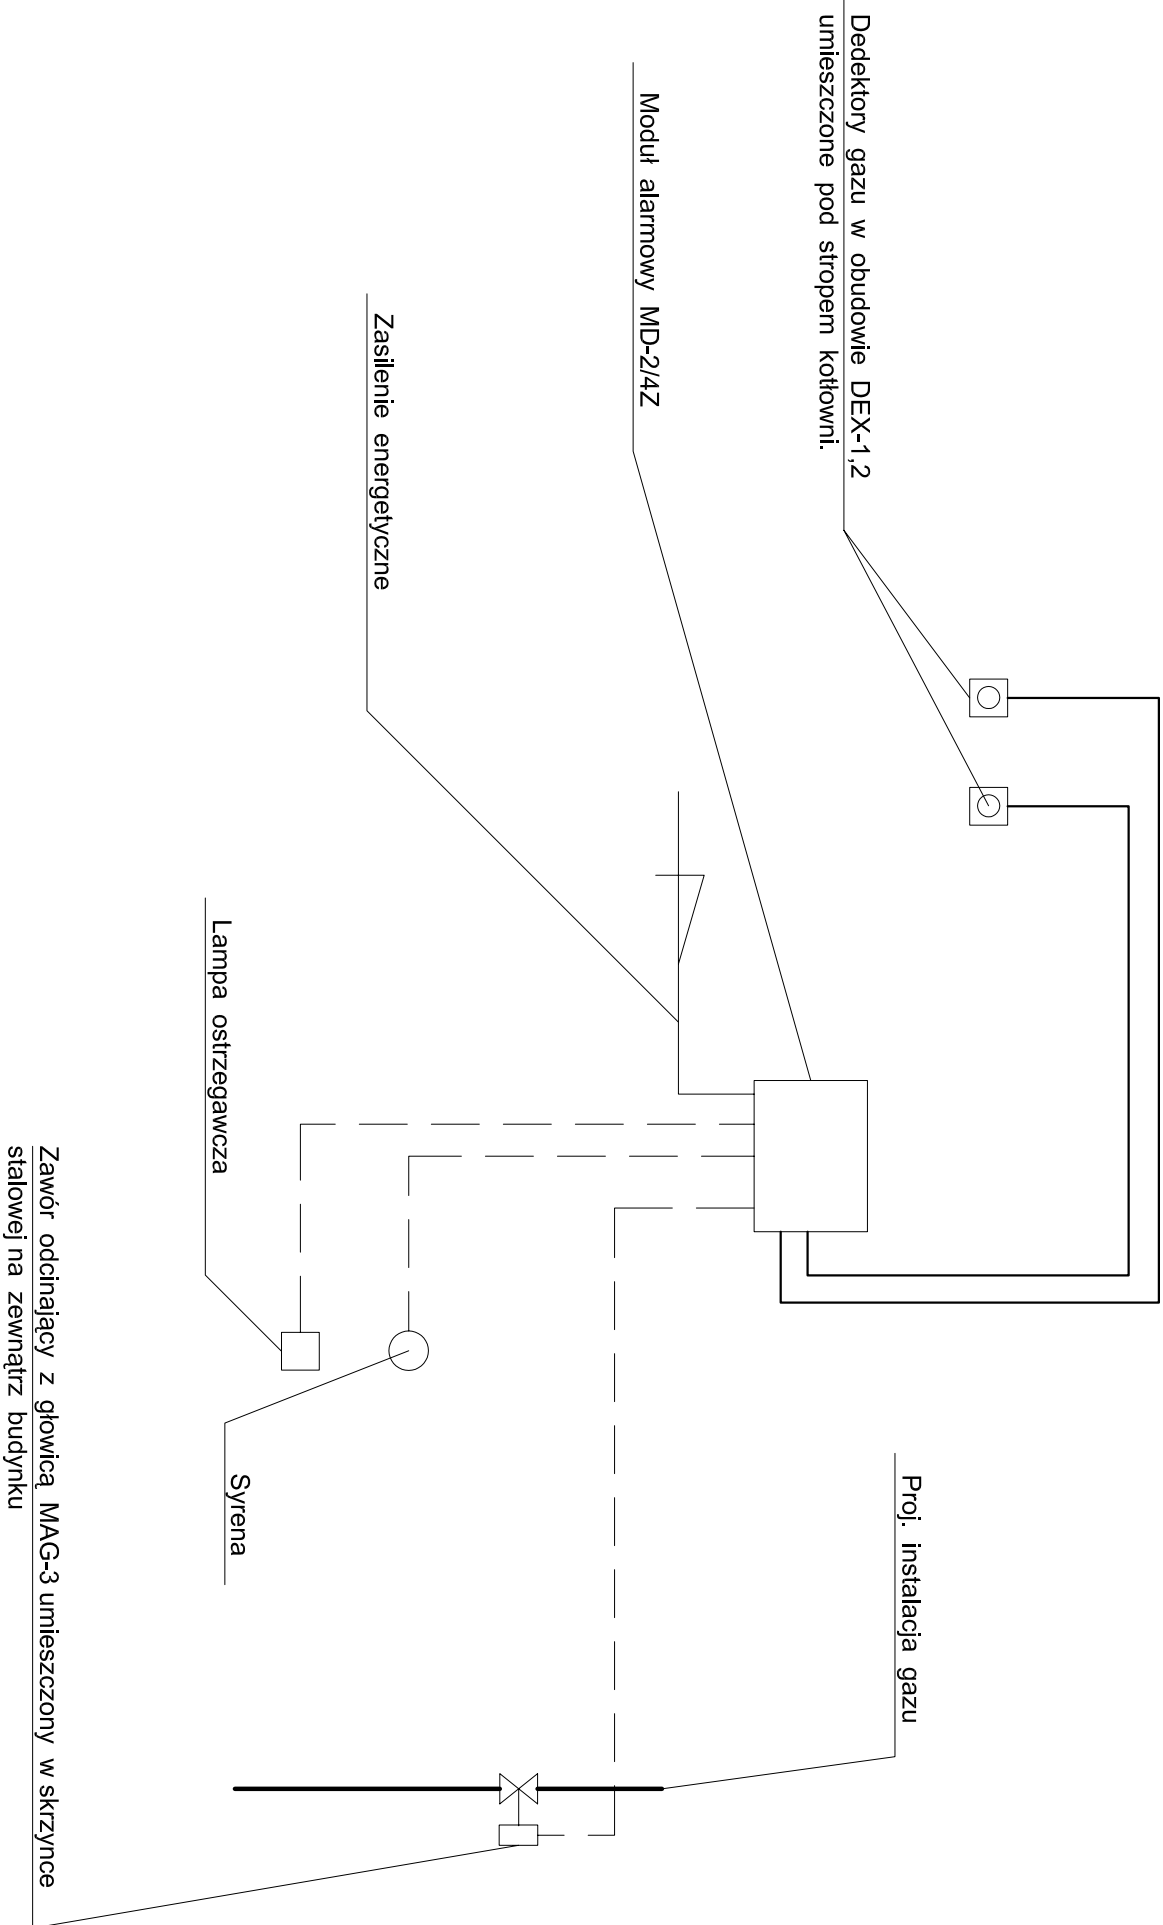

		PROJEKTY KOMERCYJNE SP. Z O.O. 26-600 RADOM, ul. Bóchniczna 3 lok. 118 tel. (48) 363 10 02 e-mail: ms@projektykomercyjne.pl
---	--	--

Nazwa Inwestycji	Budowa przedszkola przy Zespole Szkolno-Przedszkolnym w Okuniewie	
------------------	---	--

Etap	ETAP II - BUDOWA PRZEDSZKOLA	
------	------------------------------	--

Branża	INSTALACJE SANITARNE	Stadium PROJEKT BUDOWLANY
--------	----------------------	---------------------------

Inwestor	Gmina Halinów, ul. Spółdzielcza 1, 05-074 Halinów	
----------	---	--

Adres	dz. nr 1686, przy ul. 1 Maja, 05-079 Okuniew	Data grudzień 2014
-------	--	--------------------

Tytuł rysunku	SCHEMAT SYSTEMU BEZPIECZEŃSTWA INSTALACJI GAZU GX	Skala 1 : 100
---------------	---	---------------

Projektował	inż. Jan Bochnia Upř. nr GP-III-7342/159/92	Podpis
-------------	--	--------

Asystent Projektanta	mgr inż. Karol Bochnia	Podpis
----------------------	------------------------	--------

Sprawdził	mgr inż. Andrzej Maj Upř. nr GP-III-7342/28/91	Podpis
-----------	---	--------

Nr rysunku	009_PB_3103	
------------	-------------	--