


Komin spalinowo-powietrzny
Ø110/150mm

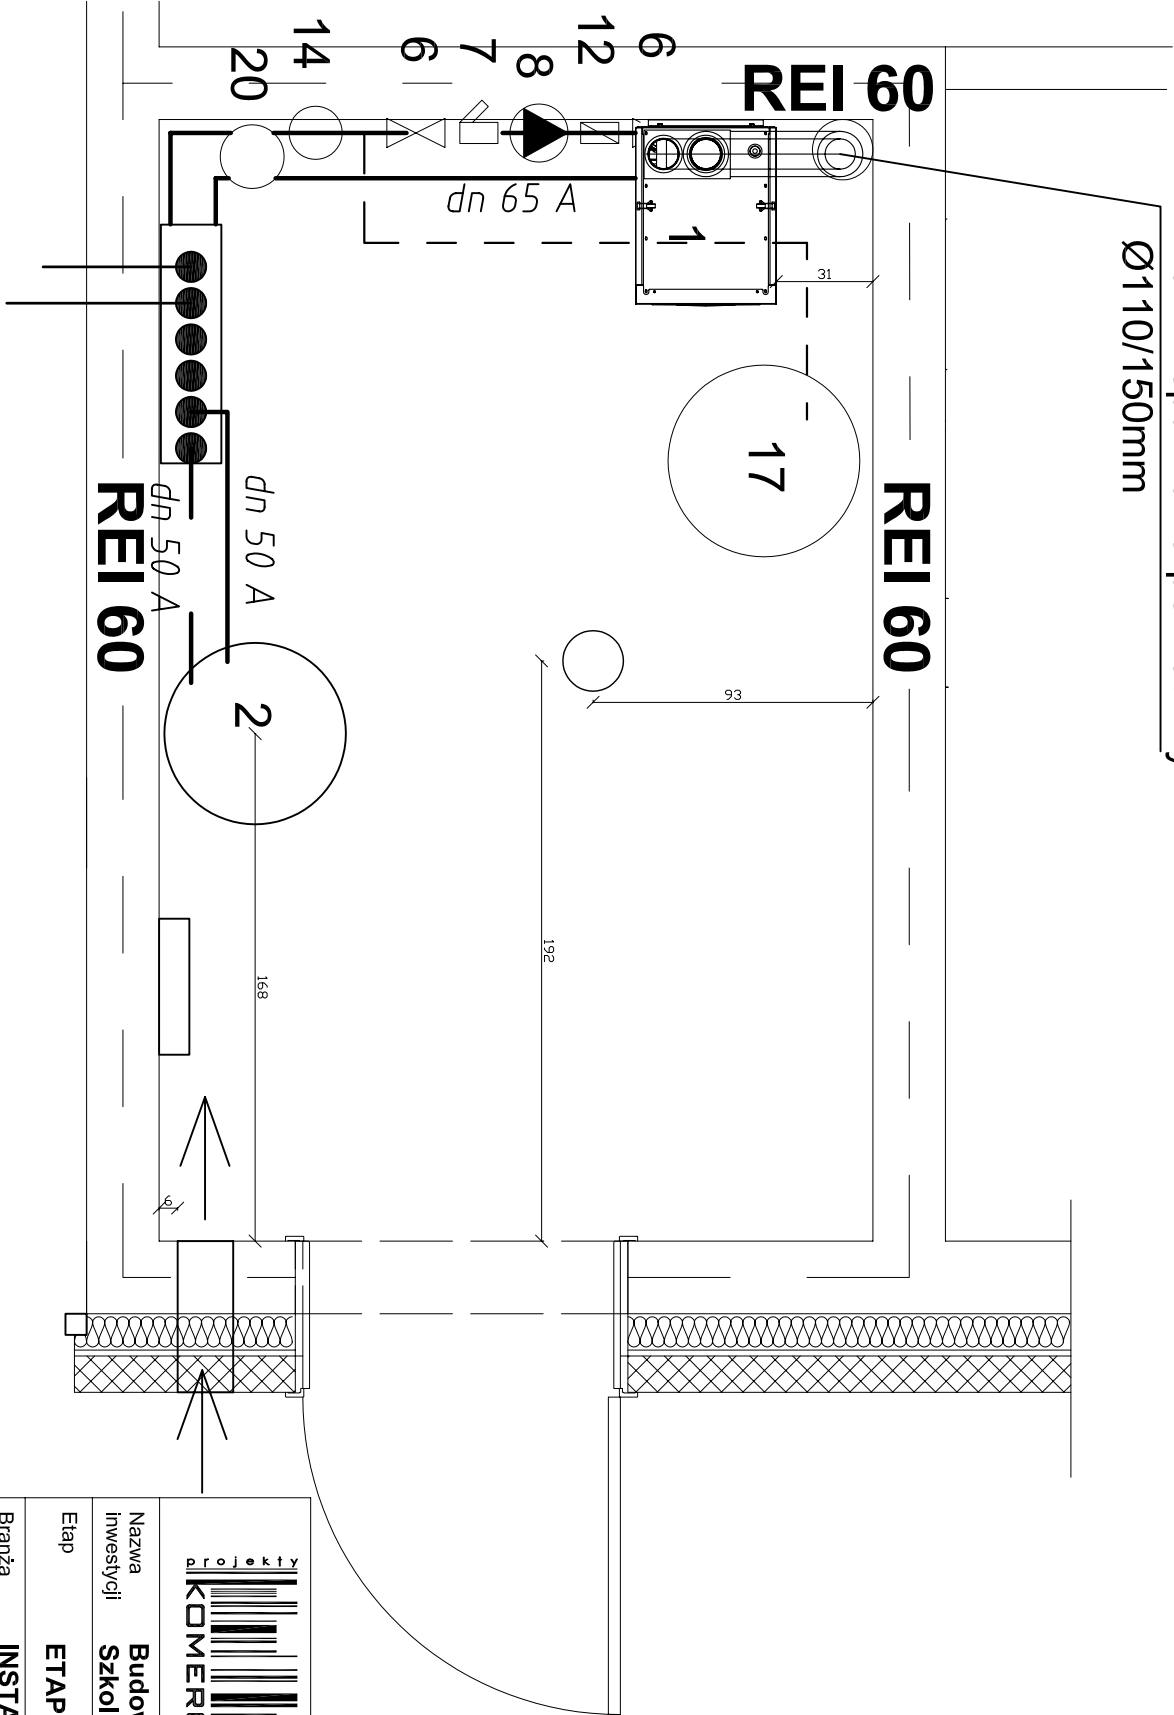

KOTŁOWNIA C.O.
RZUT PRZYZIEMIEMIA
Skala 1 : 25

<div>projekty</div> <div>KOMERCYJNE</div>		PROJEKTY KOMERCYJNE SP. Z O.O. 26-600 RADOM, ul.Bózniczna 3 lok.118 tel. (48) 363 10 02 e-mail: ms@projektykomercyjne.pl	
Nazwa inwestycji	Budowa przedszkola przy Zespole Szkolno-Przedszkolnym w Okuniewie		
Etap	ETAP II - BUDOWA PRZEDSZKOLA		
Branża	INSTALACJE SANITARNE	Stadium	PROJEKT WYKONAWCZY
Inwestor	Gmina Halinów, ul. Spółdzielcza 1, 05-074 Halinów		
Adres	dz. nr 1686, przy ul.1 Maja, 05-079 Okuniew	Data	grudzień 2014
Tytuł rysunku	RZUT PRZYZIEMIEMIA KOTŁOWNI C.O.	Skala	1:25
Projektował	inż. Jan Bochnia Upr. nr GP-II-7342/159/92	Podpis	
Asystent Projektanta	mgr inż. Karol Bochnia	Podpis	
Sprawdził	mgr inż. Andrzej Maj Upr. nr GP-II-7342/28/91	Podpis	
Nr rysunku	009_PW_3207		