




ROZWINIĘCIE INSTALACJI C.O.

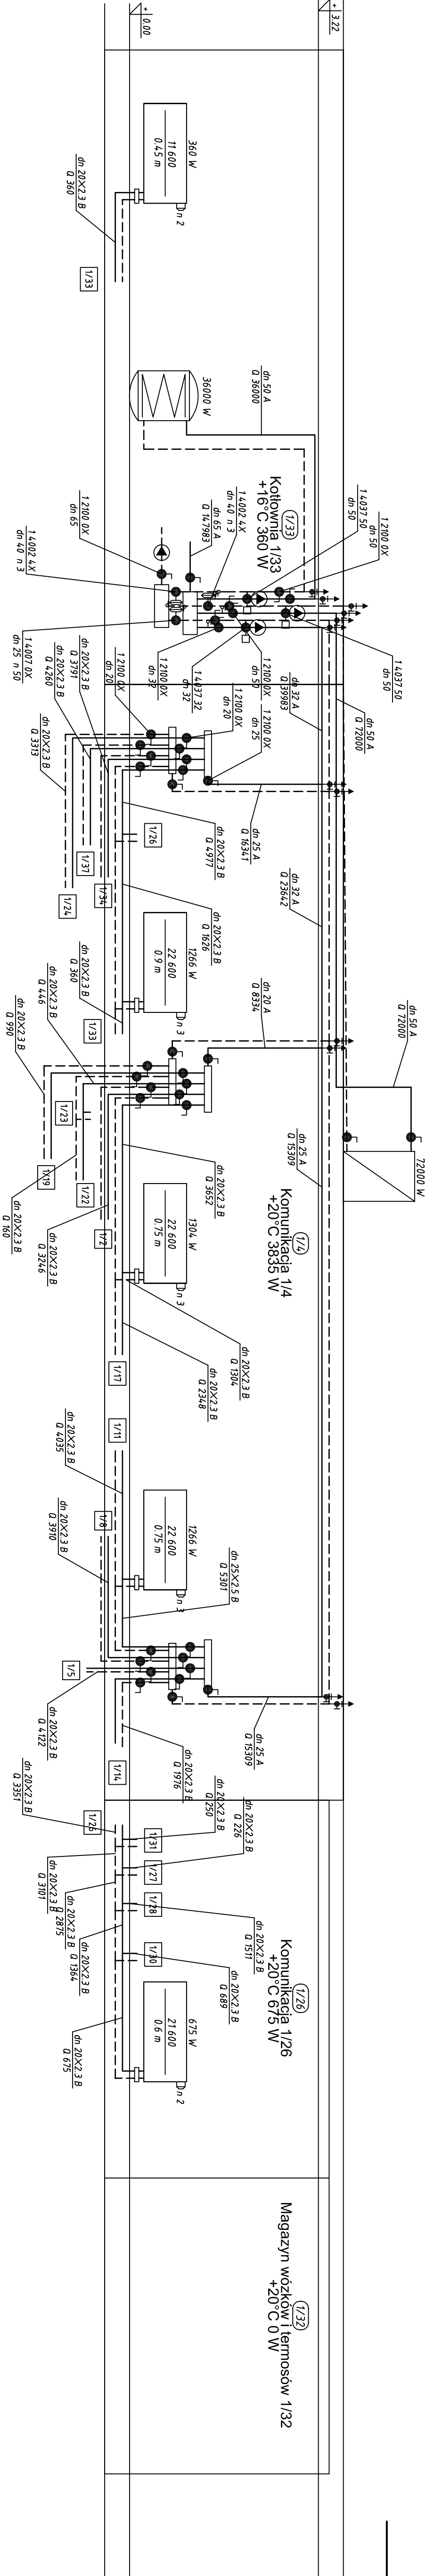

2

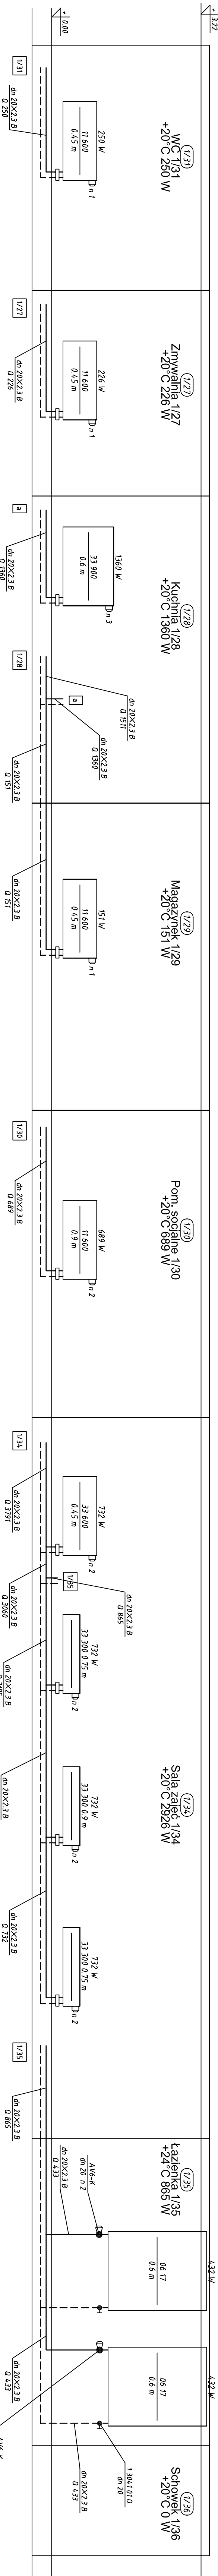

3

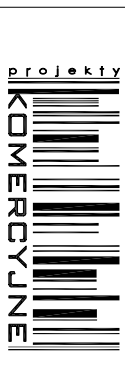		PROJEKTY KOMERCYJNE SP. Z O.O. 26-600 RADOM, ul. Bólesława 3 lok. 118 tel. (48) 363 31 02 e-mail: ms@projektykomercyjne.pl
Nazwa: Budowa przedszkola przy Zespole Szkolno-Przedszkolnym w Okuniewie		
Etap: ETAP II - BUDOWA PRZEDSZKOLA		
Branża: INSTALACJE SANITARNE	Stadium: PROJEKT WYKONAWCZY	
Investor: Gmina Halinów, ul. Spółdzielcza 1, 05-074 Halinów		
Adres: dz. nr 1686, przy ul. 1 Maja, 05-079 Okuniew	Data: grudzień 2014	
Typ: ROZWINIĘCIE INSTALACJI C.O.	Skala: 1 : 50	
Projektował: inż. Jan Bochnia	Podpis:	
Upr. nr GP-II/-342/159/92		
Asystent: mgr inż. Karol Bochnia	Podpis:	
Projektanta:		
Sprawdził: mgr inż. Andrzej Maj	Podpis:	
Upr. nr GP-II/-342/20191		
Nr rysunku:		009_PW_3203