




SZCZEGÓŁ KRAWĘŻNIKA PRZY ZIELEŃCU skala 1:20

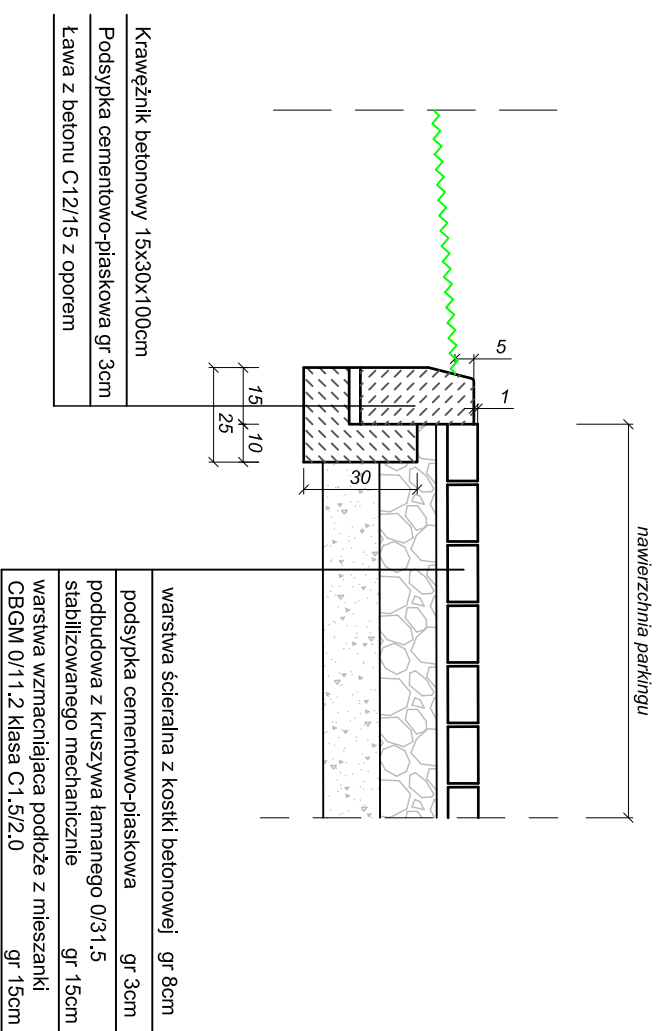

SZCZEGÓŁ CHODNIKA skala 1:20

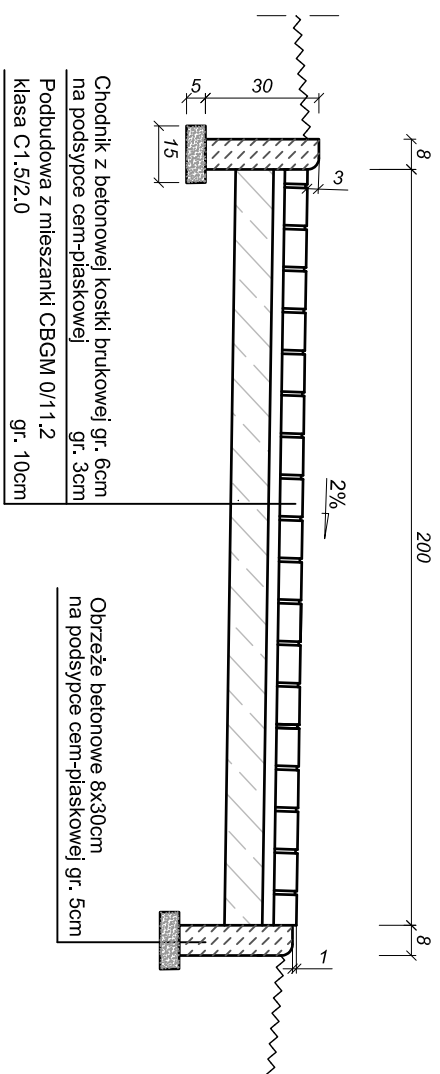

SZCZEGÓŁ CHODNIKA PRZY PARKINGU skala 1:20

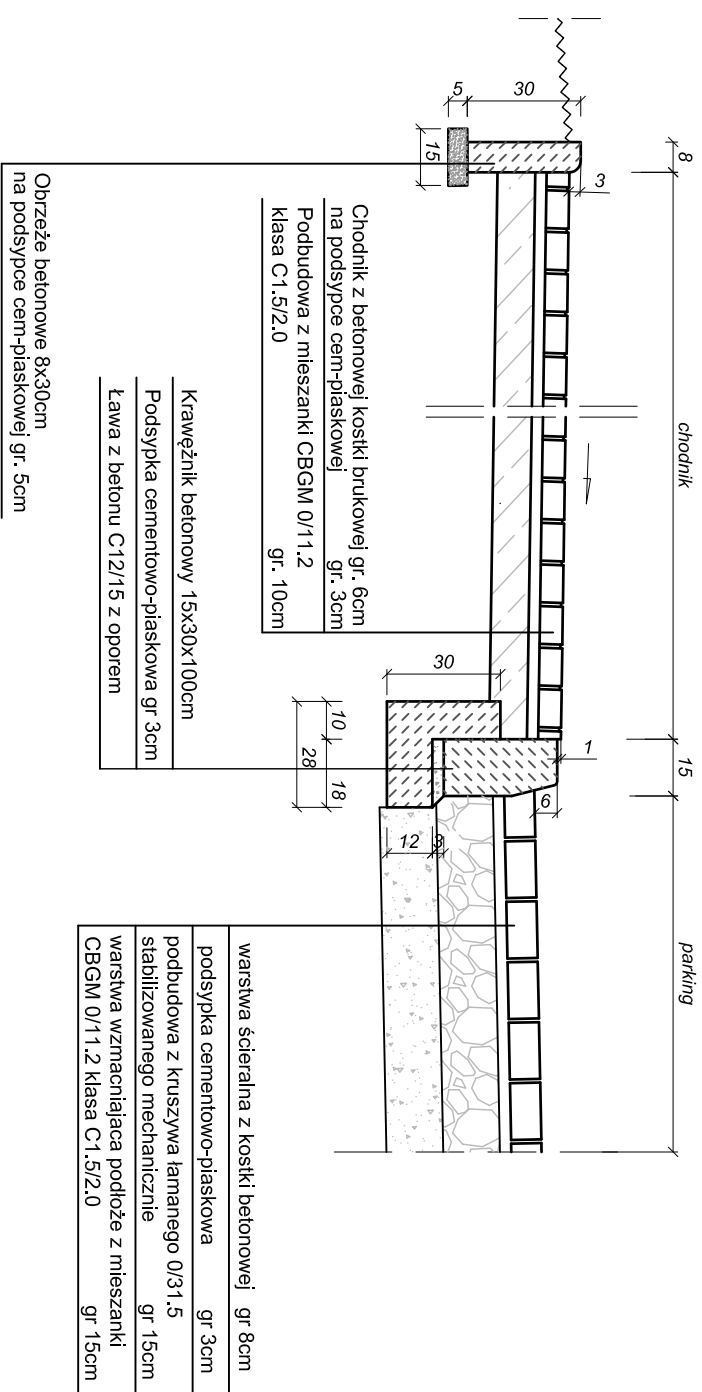

<div>projekty</div> <div>KOMERCYJNE</div>		<div>PROJEKTY KOMERCYJNE SP. Z O.O.</div> <div>26-600 RADOM, ul.Bożniczna 3 lok.118</div> <div>tel.(48) 363 10 02</div> <div>e-mail: ms@projektykomercyjne.pl</div>	
Nazwa inwestycji	Budowa przedszkola przy Zespole Szkolno-Przedszkolnym w Okuniewie		
Etap	ETAP II - BUDOWA PRZEDSZKOLA		
Branża	PROJEKT DROGOWY	Stadium	PROJEKT WYKONAWCZY
Inwestor	Gmina Hallinów, ul. Spółdzielcza 1, 05-074 Hallinów		
Adres	dz. nr 1686, przy ul.1 Maja, 05-079 Okuniew	Data	grudzień 2014
Tytuł rysunku	SZCZEGÓŁY KONSTRUKCYJNE	Skala	1 : 20
Projektował	mgr inż. Grzegorz Nachyła Upr. nr MAZ/0278/POOD/04	Podpis	
Nr rysunku	009_PW_5002		