

**UCHWAŁA NR VIII.59.2011
RADY MIEJSKIEJ W HALINOWIE**

z dnia 31 marca 2011 r.

**w sprawie: przystąpienia do sporządzenia miejscowego planu zagospodarowania przestrzennego
miejscowości Cisie, gmina Halinów**

Na podstawie art. 18 ust. 2 pkt. 5 ustawy z dnia 8 marca 1990r. o samorządzie gminnym (t.j. Dz. U. z 2001r. Nr 142, poz.1591 z późn. zm.) oraz art. 14 ust. 1, 2 i 4 ustawy z dnia 27 marca 2003r. o planowaniu i zagospodarowaniu przestrzennym (Dz. U. Nr 80, poz. 717 z późn. zmianami)

Rada Miejska w Halinowie uchwala, co następuje:

§ 1. 1. Przystępuje się do sporządzenia miejscowego planu zagospodarowania przestrzennego miejscowości Cisie, gmina Halinów.

2. Granice obszaru objętego uchwałą przedstawione są na załączniku graficznym stanowiącym załącznik Nr 1 do uchwały (w skali 1:14 000).

§ 2. Wykonanie uchwały powierza się Burmistrzowi Halinowa.

§ 3. Uchwała wchodzi w życie z dniem podjęcia i podlega ogłoszeniu w sposób zwyczajowo przyjęty na terenie gminy.

Załącznik do Uchwały Nr VIII.59.2011

Rady Miejskiej w Halinowie


z dnia 31 marca 2011 r.

Zalacznik1.pdf

Granice planu

Przewodniczący Rady
Miejskiej w Halinowie

Marcin Pietrusiński

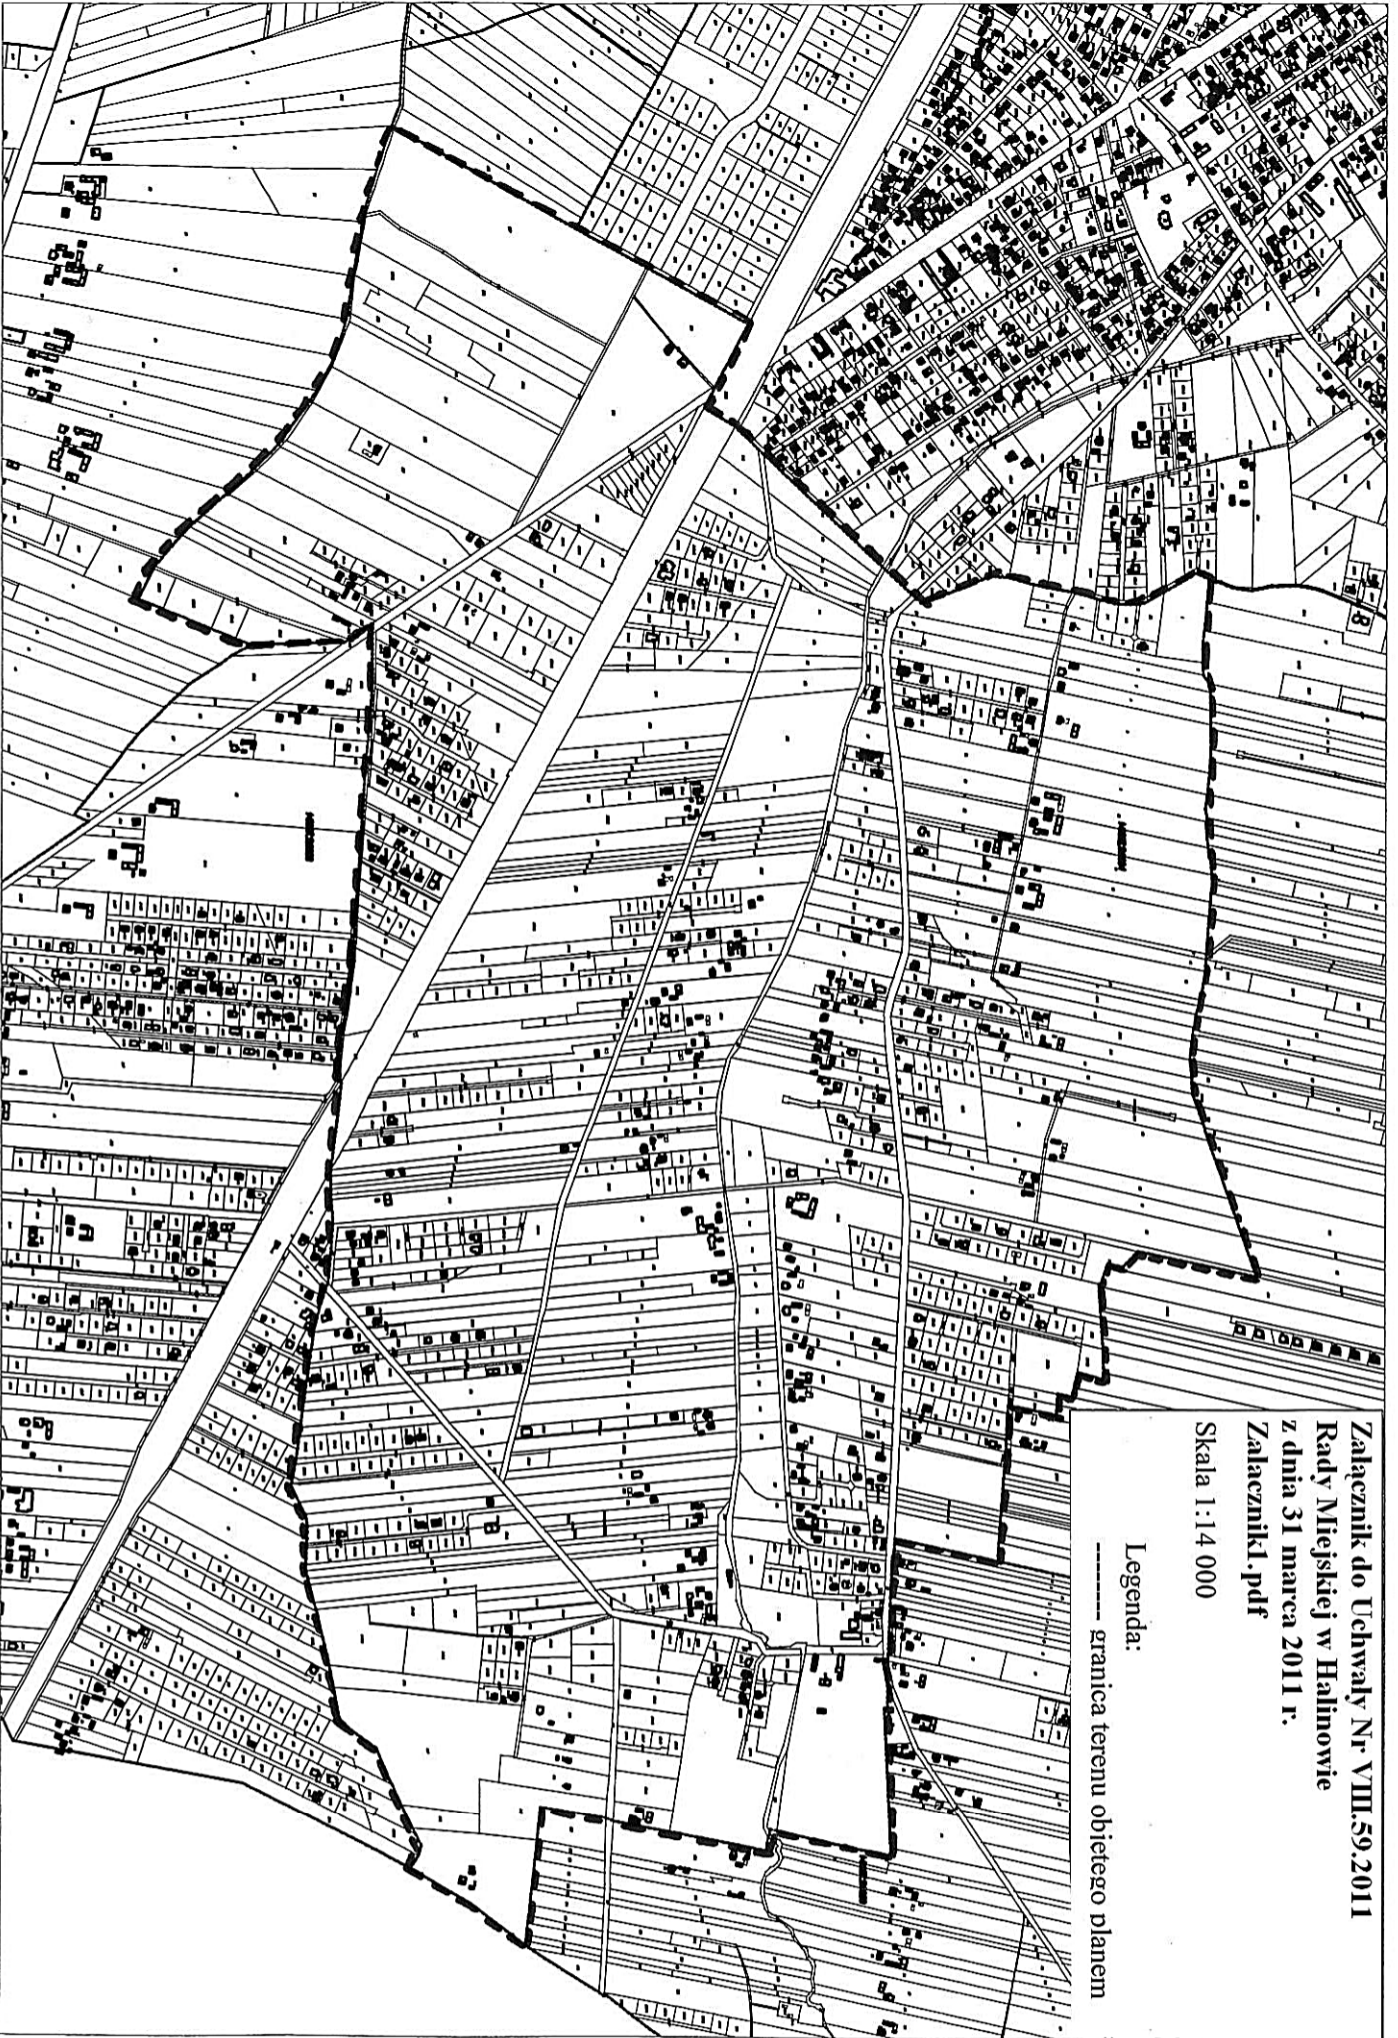

Załącznik do Uchwały Nr VIII.59.2011
Rady Miejskiej w Halinowie
z dnia 31 marca 2011 r.
Załącznik1.pdf

Skala 1:14 000

Legenda:

----- granica terenu objętego planem

Uzasadnienie

Opracowanie przedmiotowego miejscowego planu zagospodarowania przestrzennego wynika z nowych potrzeb związanych z rozwojem miejscowości Cisie, które przewidziano w Studium Uwarunkowań i Kierunków Zagospodarowania Przestrzennego Gminy Halinów przyjętym uchwałą Nr XXXVIII/333/10 Rady Miejskiej w Halinowie z dnia 11 marca 2010r. Rada Miejska w Halinowie, korzystając ze swych ustawowych uprawnień wynikających z ustaw: 1) ustawy o samorządzie gminnym, 2) ustawy o planowaniu i zagospodarowaniu przestrzennym - po przedłożeniu pod rozwagę przez Burmistrza Halinowa możliwości sporządzenia stosownego planu uznała, iż jest to zamierzenie zasadne. Podjęta uchwała stanowi wyraz woli Rady Miejskiej w Halinowie względem kształtowania przestrzeni na obszarze gminy. Powyższa decyzja wpisuje się w instytucję tzw. władztwa planistycznego gminy i jest przejawem racjonalnego gospodarowania przestrzenią gminy. Przedmiotowa uchwała czyni zadość zarówno oczekiwaniom społeczności lokalnej jak również obowiązującym przepisom prawa. Opracowanie nowego planu pozwoli właścicielom nieruchomości na racjonalne ich zagospodarowanie. Uchwała generuje środki finansowe, które zabezpieczone są w budżecie Dział 710, Rozdział 71004, § 4300.