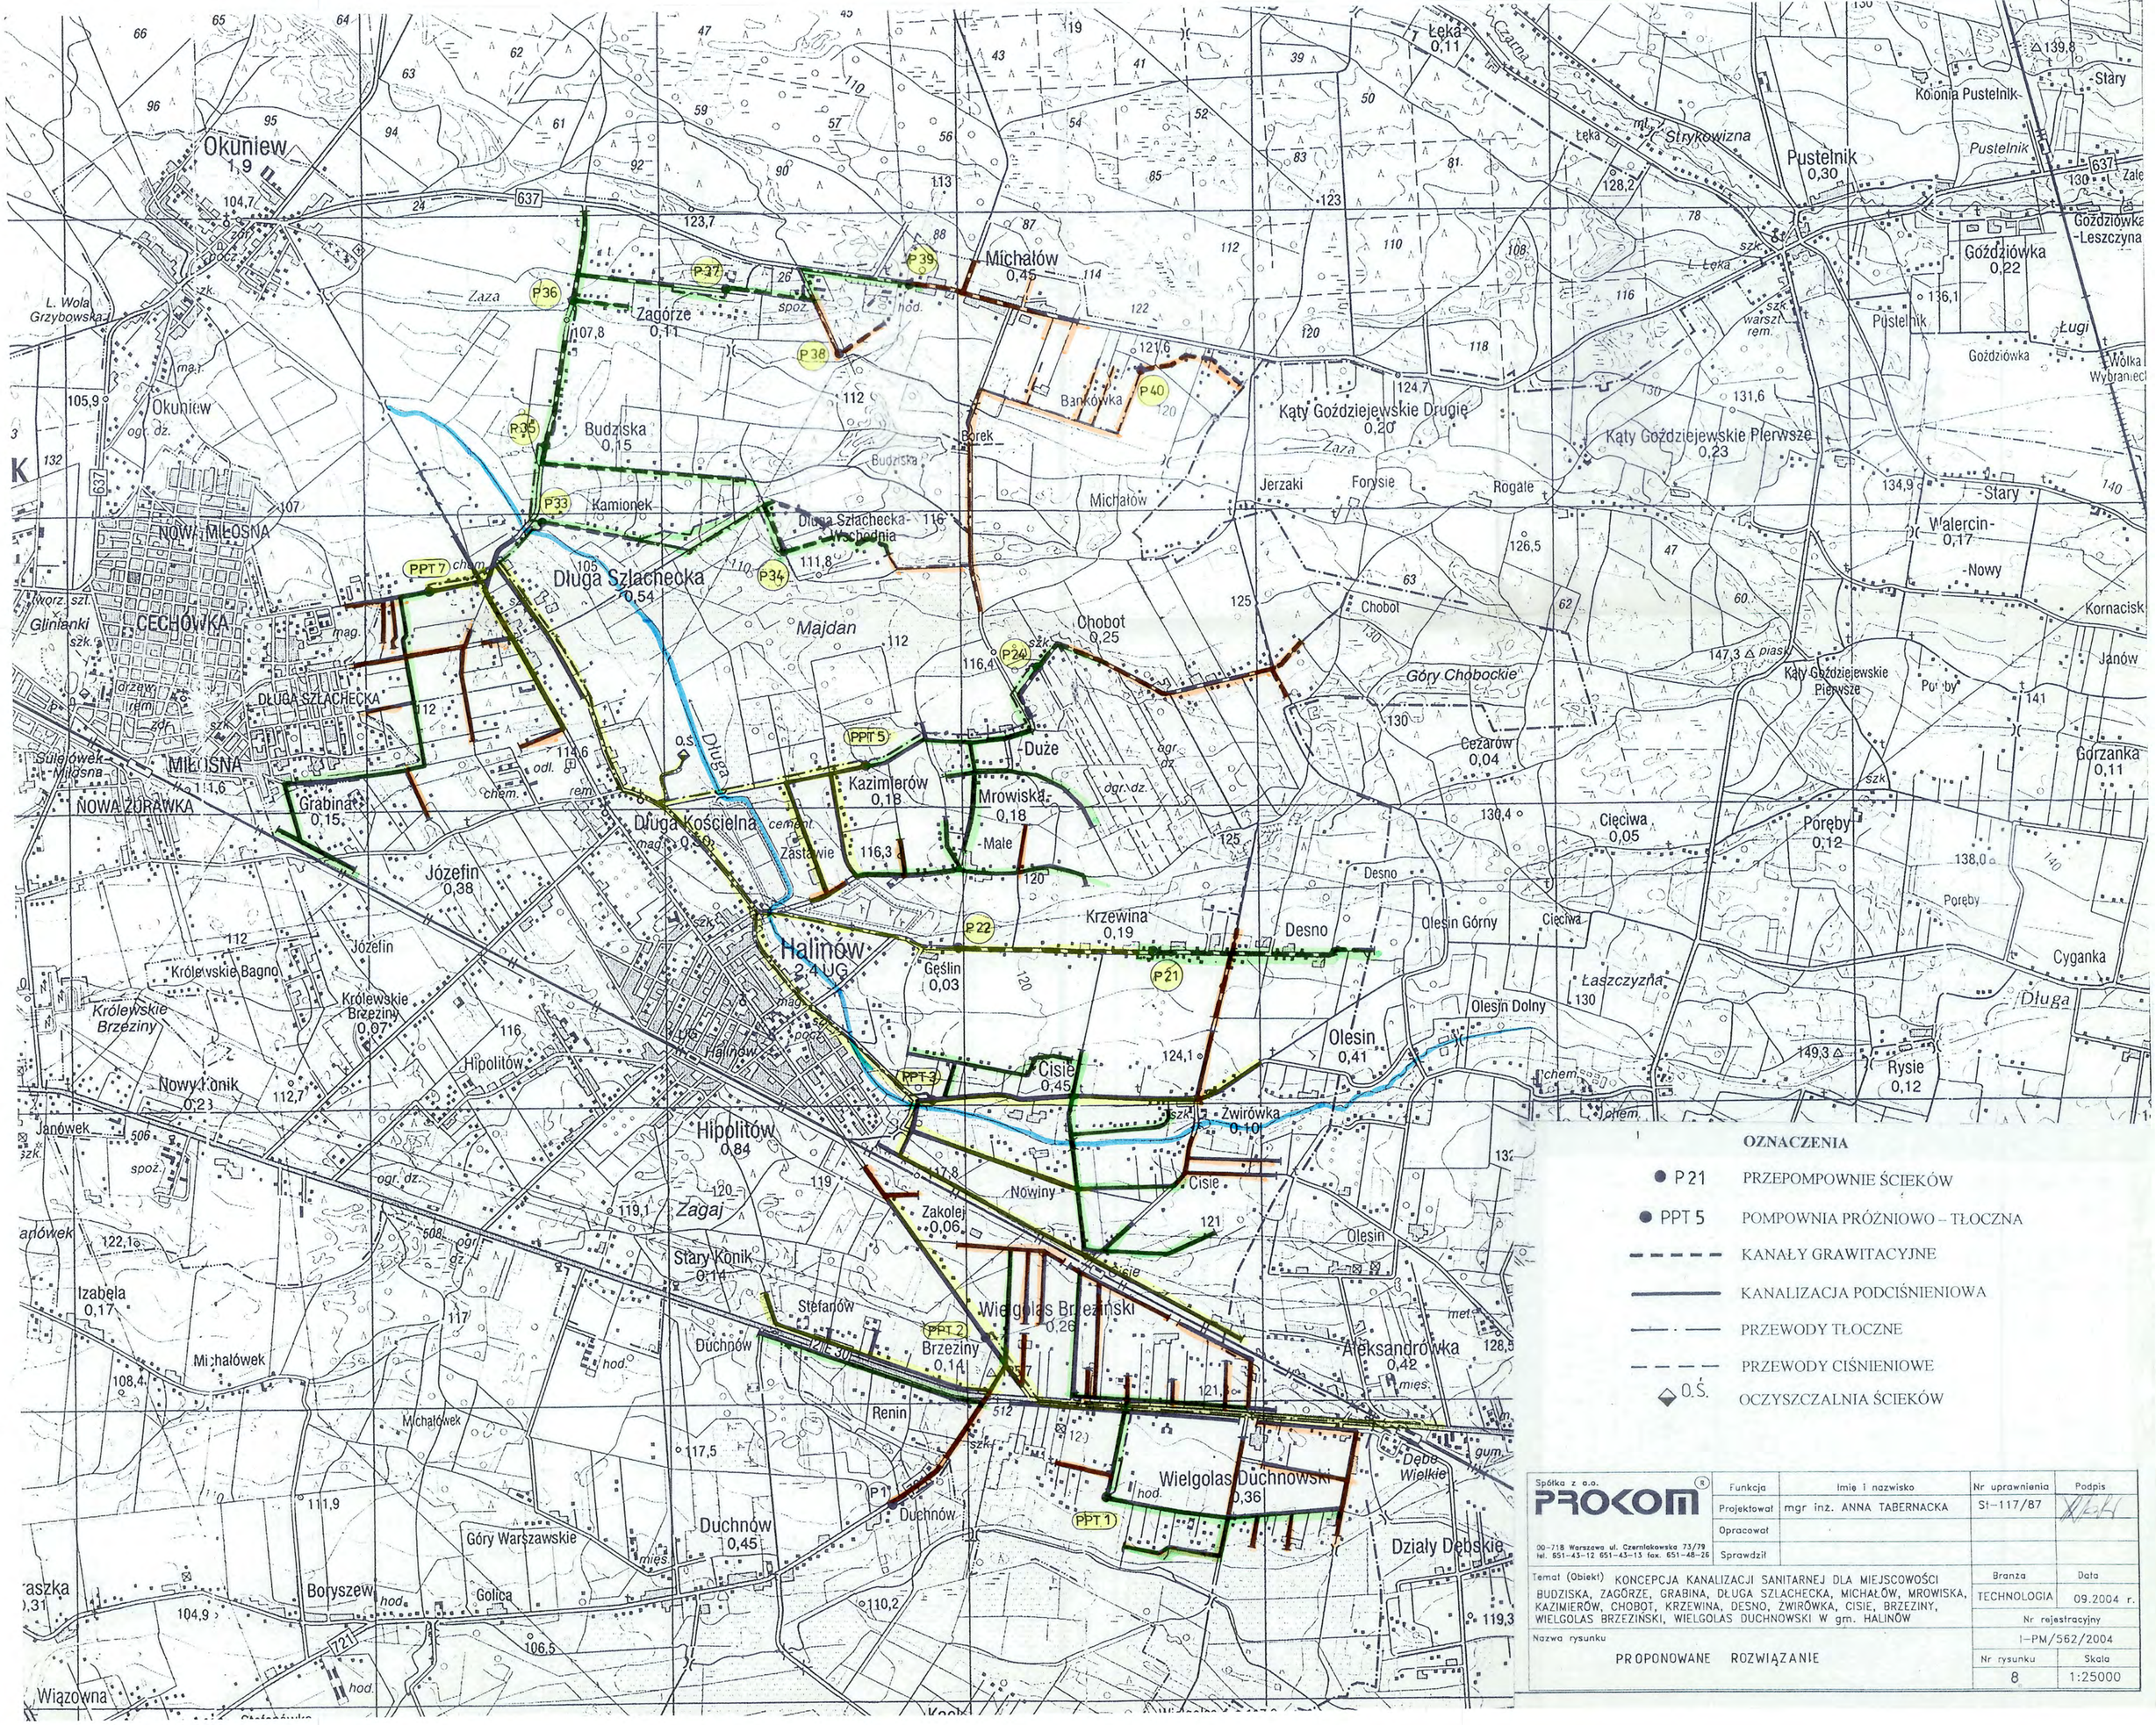

OZNACZENIA

- P21 — PRZEPOMPOWNIE ŚCIEKÓW
- PPT 5 — POMPOWNIA PRÓŻNIOWO – TŁOCZNA
- KANAŁY GRAWITACYJNE
- KANALIZACJA PODCIŚNIENIOWA
- PRZEWODY TŁOCZNE
- PRZEWODY CIŚNIENIOWE
- O.Ś. — OCZYSZCZALNIA ŚCIEKÓW

Spółka z o.o. PROKOM ®	Funkcja	Imię i nazwisko	Nr uprawnienia	Podpis
	Projektował	mgr inż. ANNA TABERNACKA	St-117/87	
	Opracował			
00-718 Warszawa ul. Czerniakowska 73/79 tel. 651-43-12 651-43-13 fax. 651-48-26	Sprawdził			

Temat (Obiekt) KONCEPCJA KANALIZACJI SANITARNEJ DLA MIEJSCOWOŚCI BUDZISKA, ZAGÓRZE, GRABINA, DŁUGA SZLACHECKA, MICHAŁÓW, MROWISKA, KAZIMIERÓW, CHOBOT, KRZEWINA, DESNO, ŻWIRÓWKA, CISIE, BRZEZINY, WIELGOLAS BRZEZIŃSKI, WIELGOLAS DUCHNOWSKI W gm. HALINÓW	Branża	Data
	TECHNOLOGIA	09.2004 r.
	Nr rejestracyjny	
Nazwa rysunku	I-PM/562/2004	
PROPONOWANE ROZWIĄZANIE	Nr rysunku	Skala
	8	1:25000