



STACJA W  
w Mińsku  
Referat Archite  
ul. Spółdzielcy

# PROFIL PODŁUŻNY SIECI WODOCIĄGOWEJ

1 : 100/1000

## GRABINA


RYS. 3

Orędowny  
Mazowieckim  
ktry i Budownictwa  
2a 05-074 Halinów

Lasun  
P. SZYBOWSKI  
INSPEKTOR NADZORU  
inż. Mariusz Laskowski  
upr. bud. 257/01/DUM

**UZGODNIONO**  
Urząd Miejski w Halinowie  
Referat Gospodarki Komunalnej  
i Inwestycji

INSPEKTOR  
ds. Inwestycji  
Tadeusz Wojcik  
28.08.06

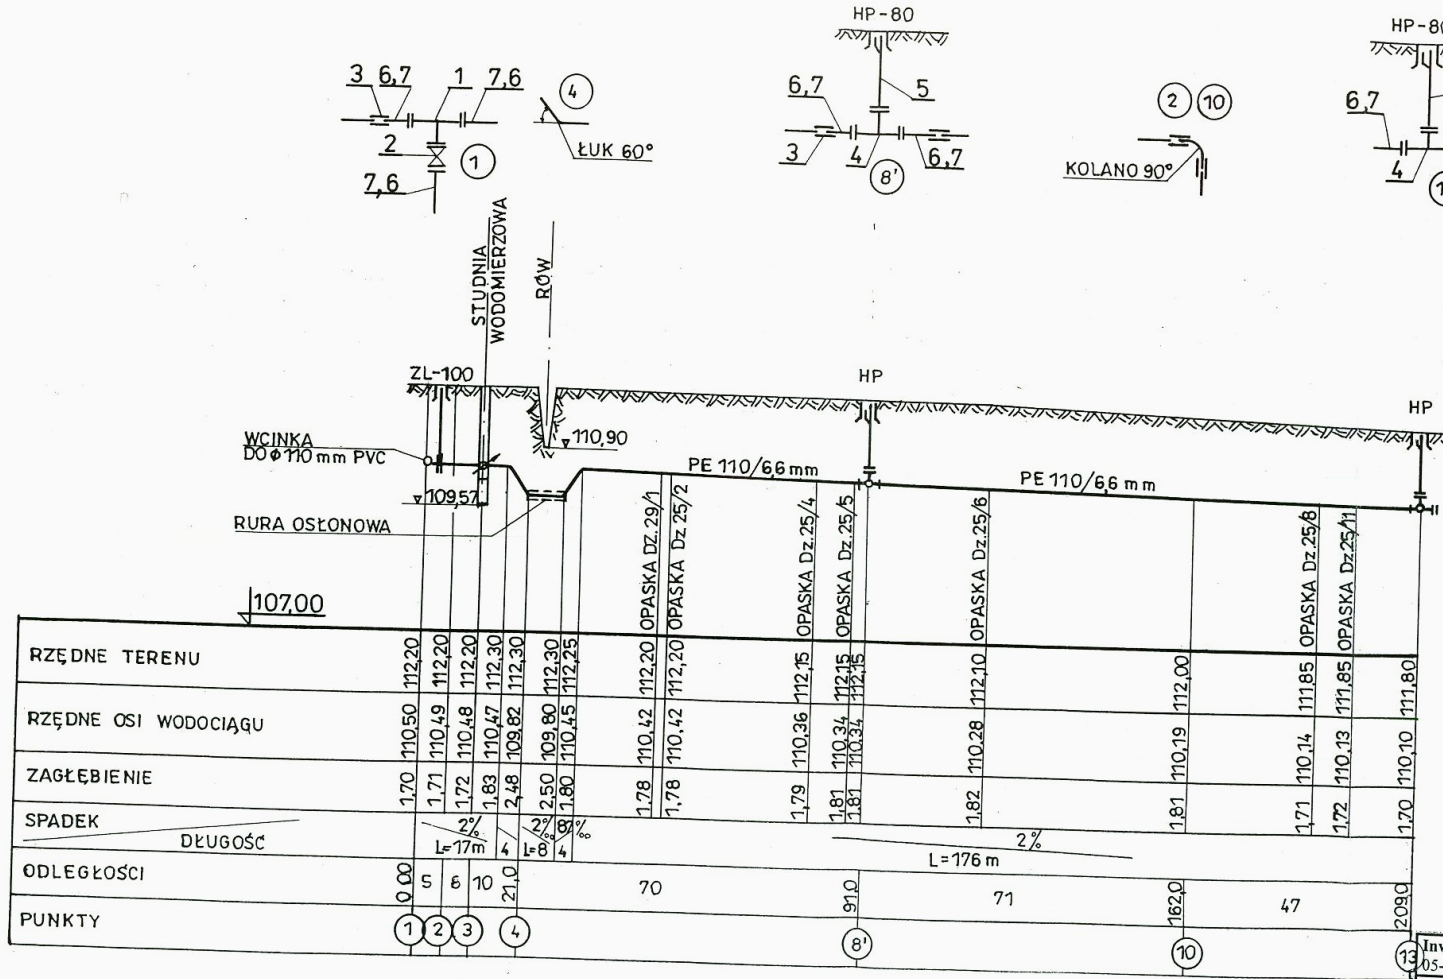

mgr inż. JAN GALBARCZYK  
uprawn. budow. Nr 806/66/ww - specjalność  
techn.-budowl. inżynieria sanitarna  
(Dz. Bud. Nr 17/84 poz. 55)

Investor	Urząd Miejski w Halinowie 05-074 Halinów, ul. Spółdzielcza 1	Skala	1: 1000
Adres Inwestycji	Grabina gm. Halinów Dz. Nr 32, 25/3, 25/10, 25/9	Data	1.2006
Obiekt	SIEĆ WODOCIĄGOWA	Podpis	Col
Nazwa rysunku	PROFIL PODŁUŻNY SIECI WODOCIĄGOWEJ		
Projektant	Mgr inż. J. Galbarczyk Nr uprawnień 806/66/ww - specjalność techn.- budowl. inżynieria sanitarna		