


PROFIL PODŁUŻNY SIECI WODOCIĄGOWEJ
1 : 100/500

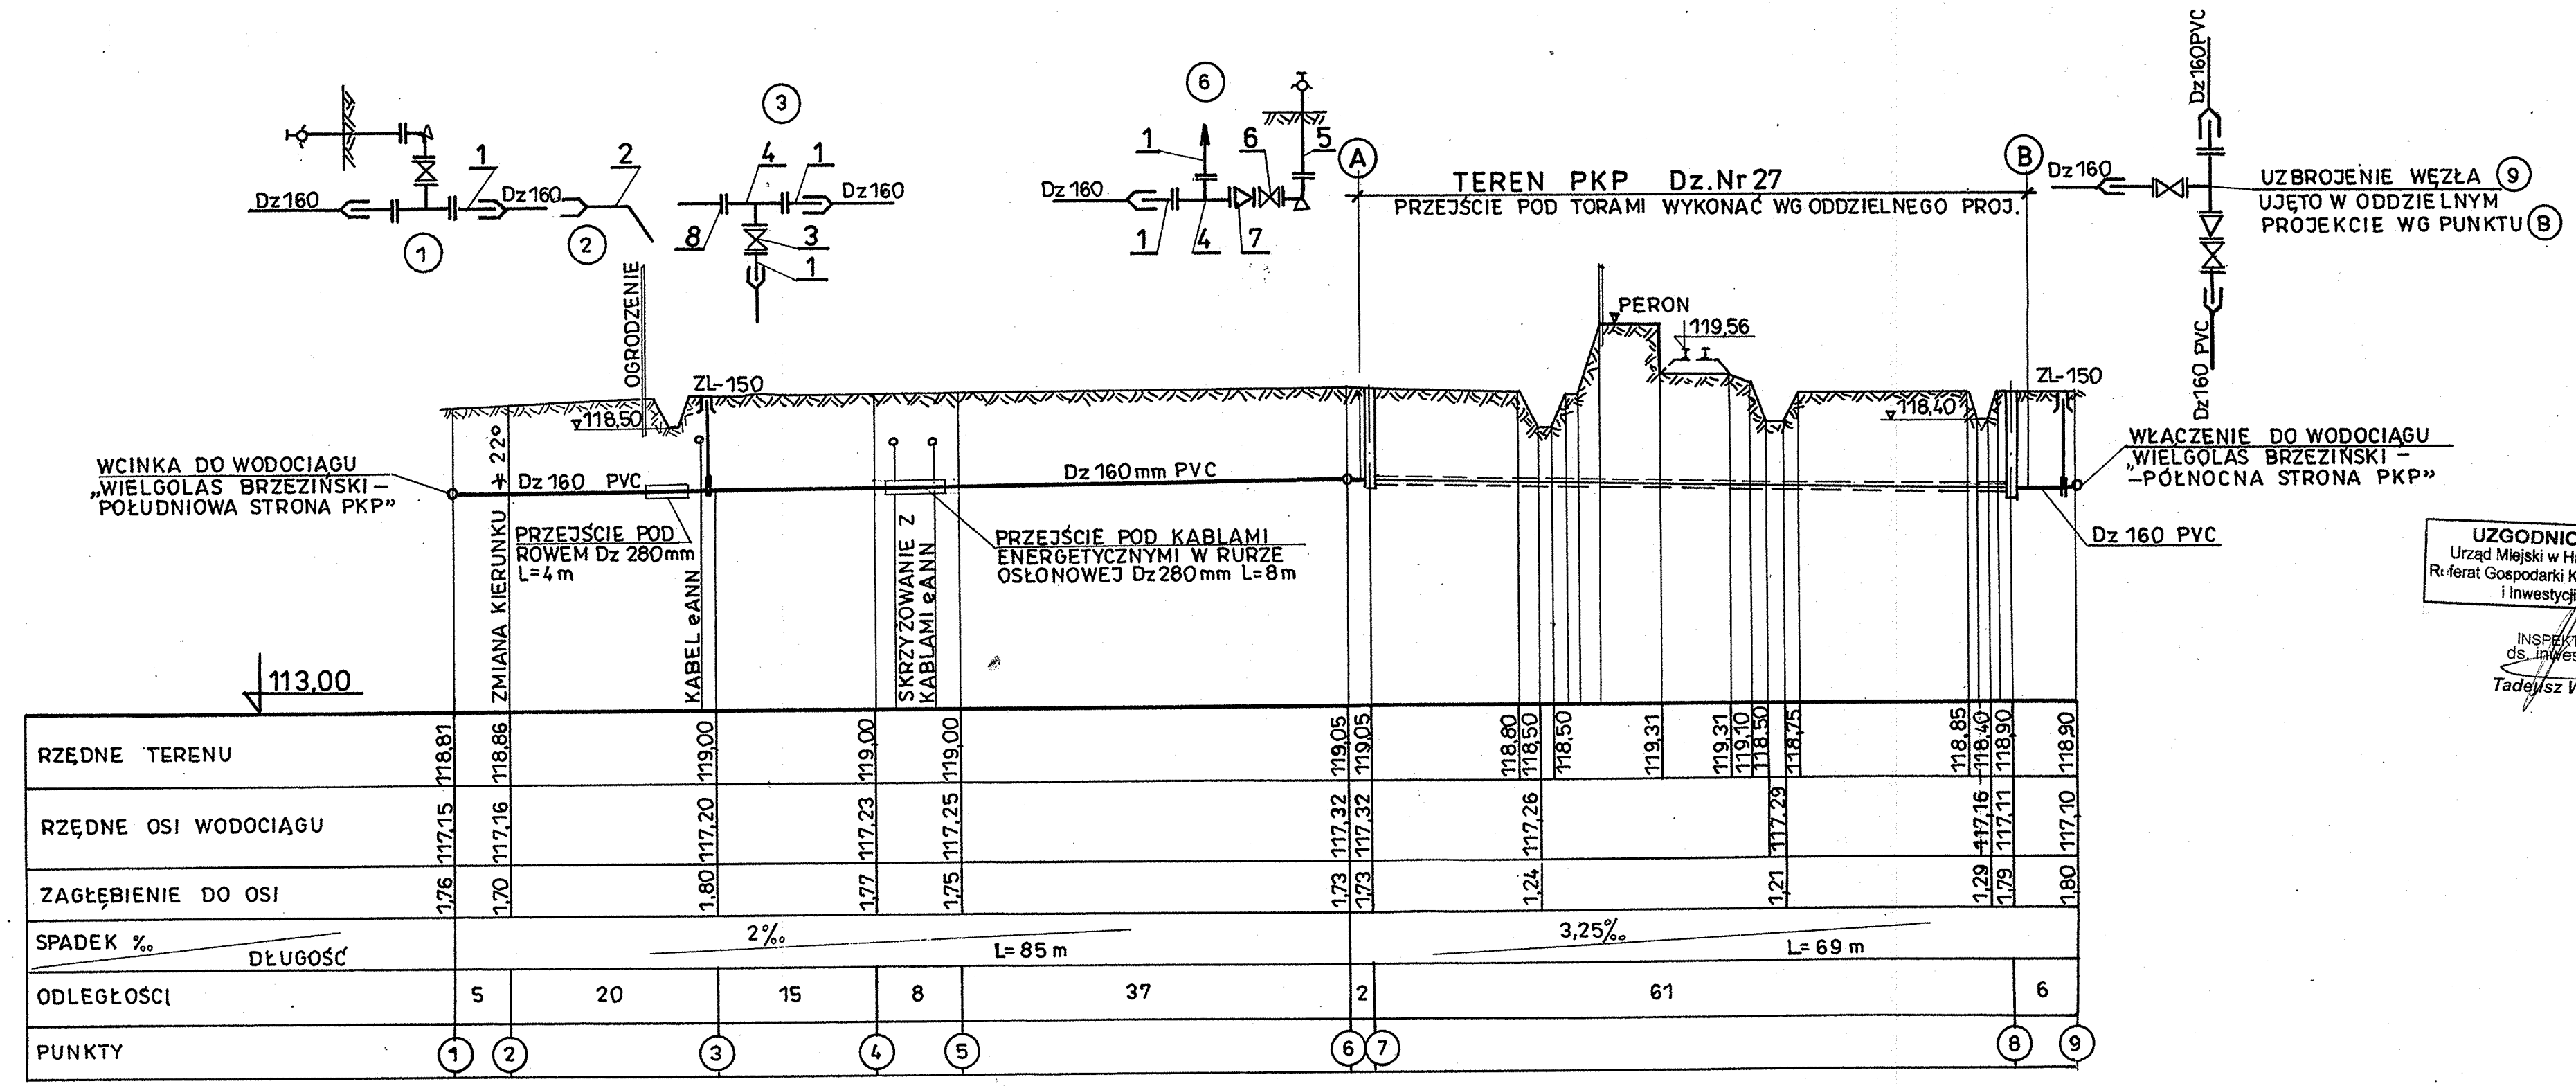

UZGODNIONO
Urząd Miejski w Halinowie
Referat Gospodarki Komunalnej
i Inwestycji

INSPEKTOR
ds. inwestycji
Tadeusz Wójcik

SIEĆ WODOCIĄGOWA
mgr inż. Jan Galbarczyk

mgr inż. JAN GALBARCZYK
uprawn. budowl. Nr 806/66/Ww- specjalność
techn.-budowl. inżynieria sanitarna
(Dz. Bud. Nr 17/64 poz. 55)