MAPA DO CELÓW PROJEKTOWYCH
GRABINA dz.25/3,25/4,25/5,25/6 i cz.dz.29/1
gm. Halinów
ark. mapy 69, 70 skala 1:1000

„LEVEL" GRABINA RYS.2
PRZEDSIĘBIORSTWO GEODEZYJNE
Spółka z o.o.
Biuro w Mińsku Mazowieckim
ul. Kościuszki 13, t. (025) 758-41-26
1:1000

DYREKTOR BIURA
mgr inż. geod. Piotr Łysiak

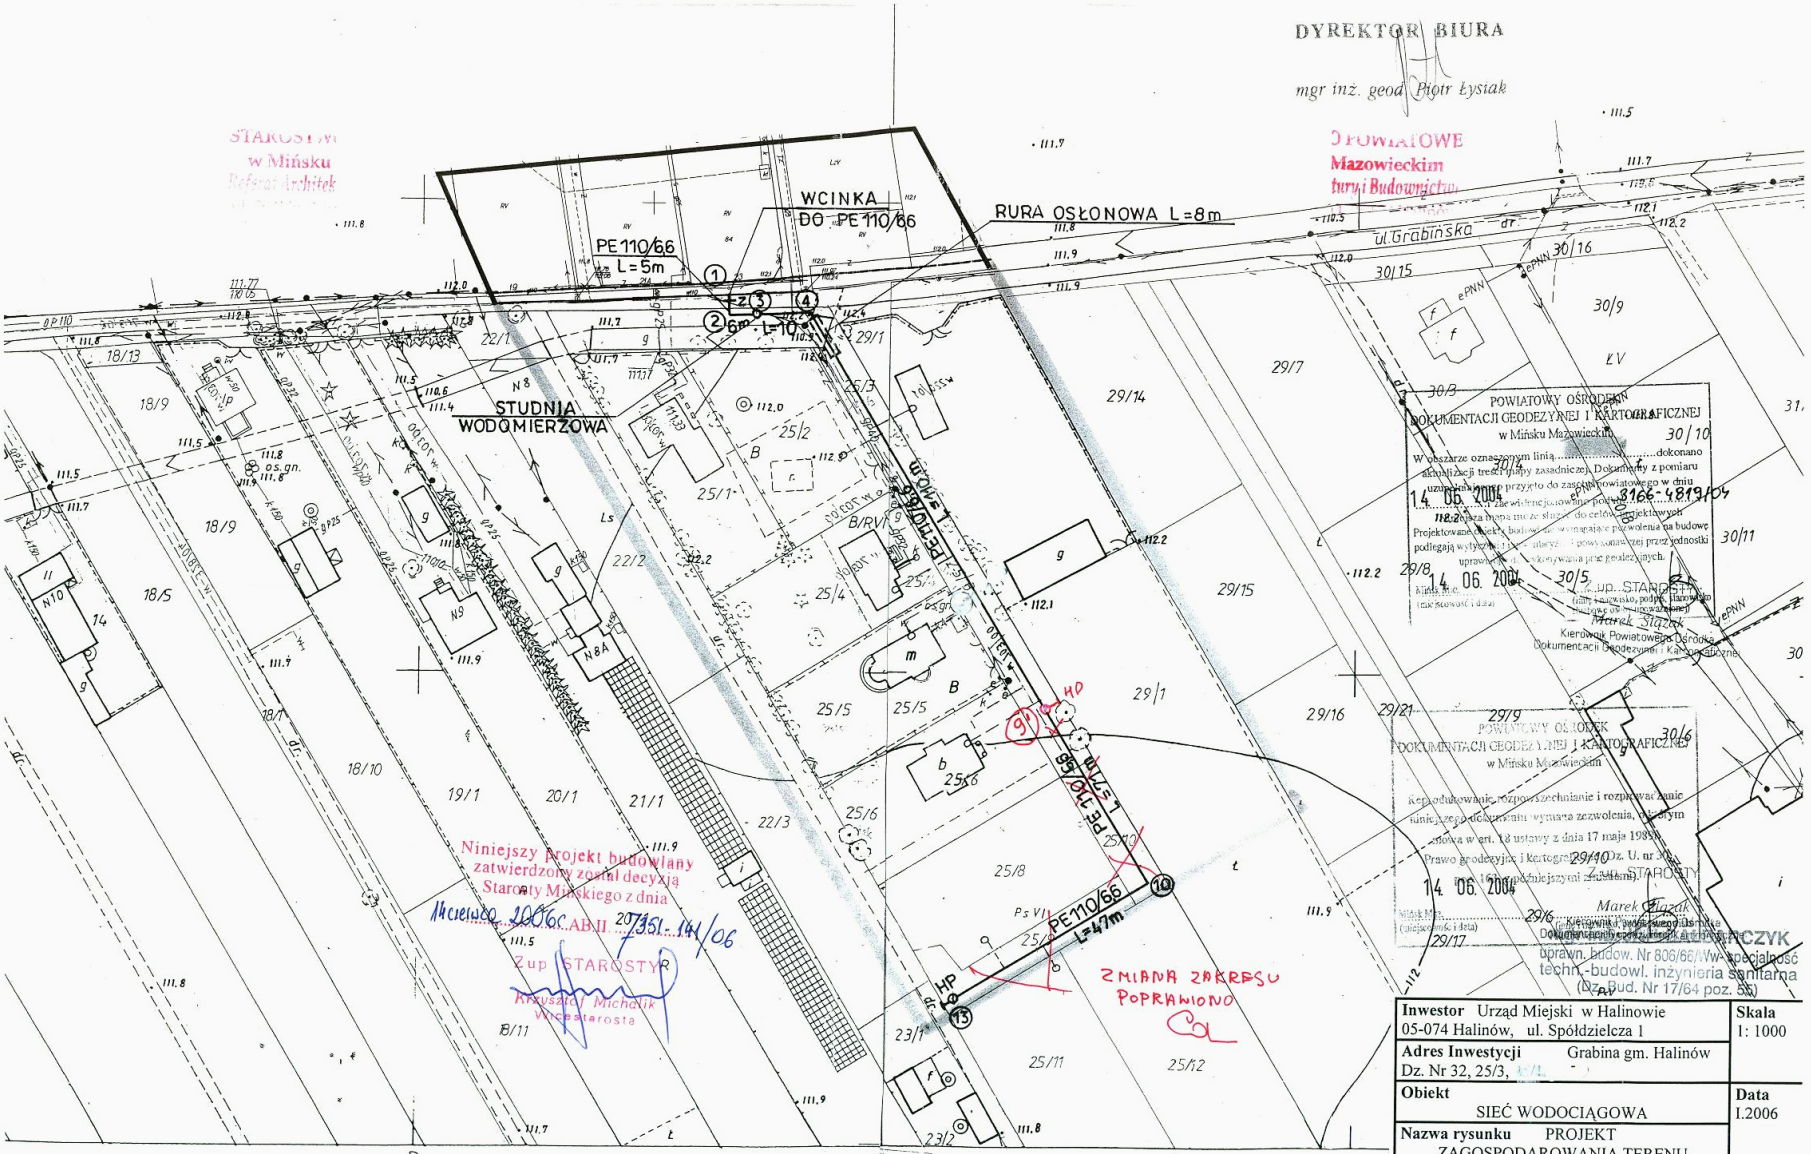

1:1000

22 N.1-2 O11-12

Inwestor Urząd Miejski w Halinowie 05-074 Halinów, ul. Spółdzielcza 1	**Skala** 1: 1000
Adres Inwestycji Grabina gm. Halinów Dz. Nr 32, 25/3,	
Obiekt SIEĆ WODOCIĄGOWA	**Data** I.2006
Nazwa rysunku PROJEKT ZAGOSPODAROWANIA TERENU	
Projektant Mgr inż. J. Galbarczyk Nr uprawnień 806/66/ww – specjalność techn.- budowl. inżynieria sanitarna	**Podpis**