
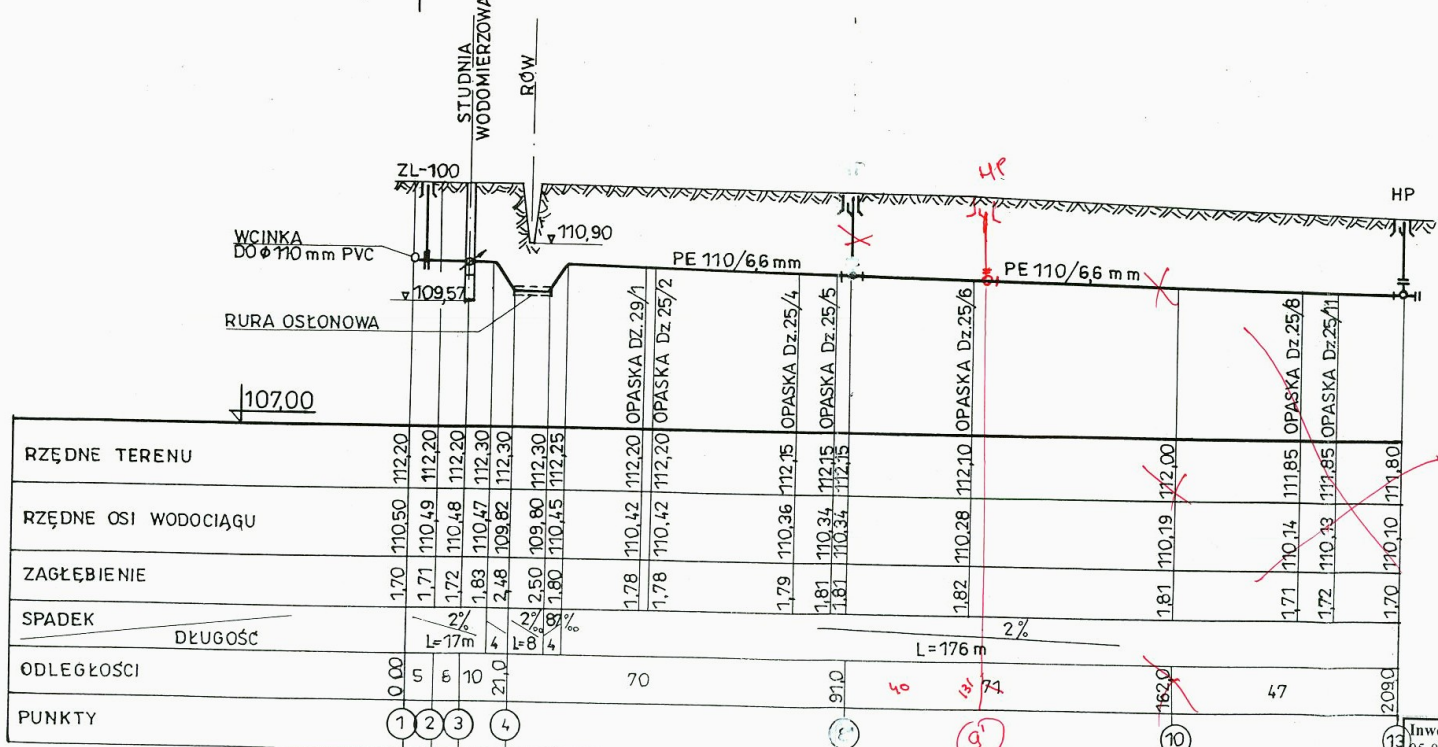


PROFIL PODŁUŻNY SIECI WODOCIĄGOWEJ

1 : 100/1000

ARXOST
w Mińsku
Referat Archi
ul. Świerżewicza

WYKONAWCOWE
Biuro Maszynowe i
Elektryki i Budownictwo
ul. Świerżewicza

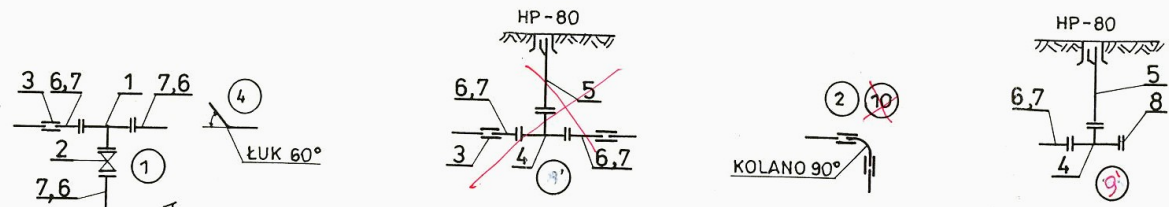

mgr inż. JAN GALBARCZYK
uprawn. budowl. Nr 806/66/Ww - specjalność
techn.-budowl. inżynieria sanitarna
(Dz. Bud. Nr 17/64 poz. 55)

| | | | |
|------------------|--|--------|---------|
| Investor | Urząd Miejski w Halinowie 05-074 Halinów, ul. Spółdzielcza 1 | Skala | 1: 1000 |
| Adres Inwestycji | Grabina gm. Halinów Dz. Nr 32, 25/3. | Data | 1.2006 |
| Obiekt | SIEĆ WODOCIĄGOWA | Podpis | Col |
| Nazwa rysunku | PROFIL PODŁUŻNY SIECI WODOCIĄGOWEJ | | |
| Projektant | Mgr inż. J. Galbarczyk Nr uprawnień 806/66/ww - specjalność techn.- budowl. inżynieria sanitarna | | |

WOREKTA ZAKRES
Do p (9)