



droga ziemna

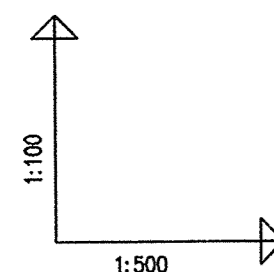

OZNACZENIE PROFILU C - HP4  
 POZIOM PORÓWNAWCZY 105.00 m n.p.m.

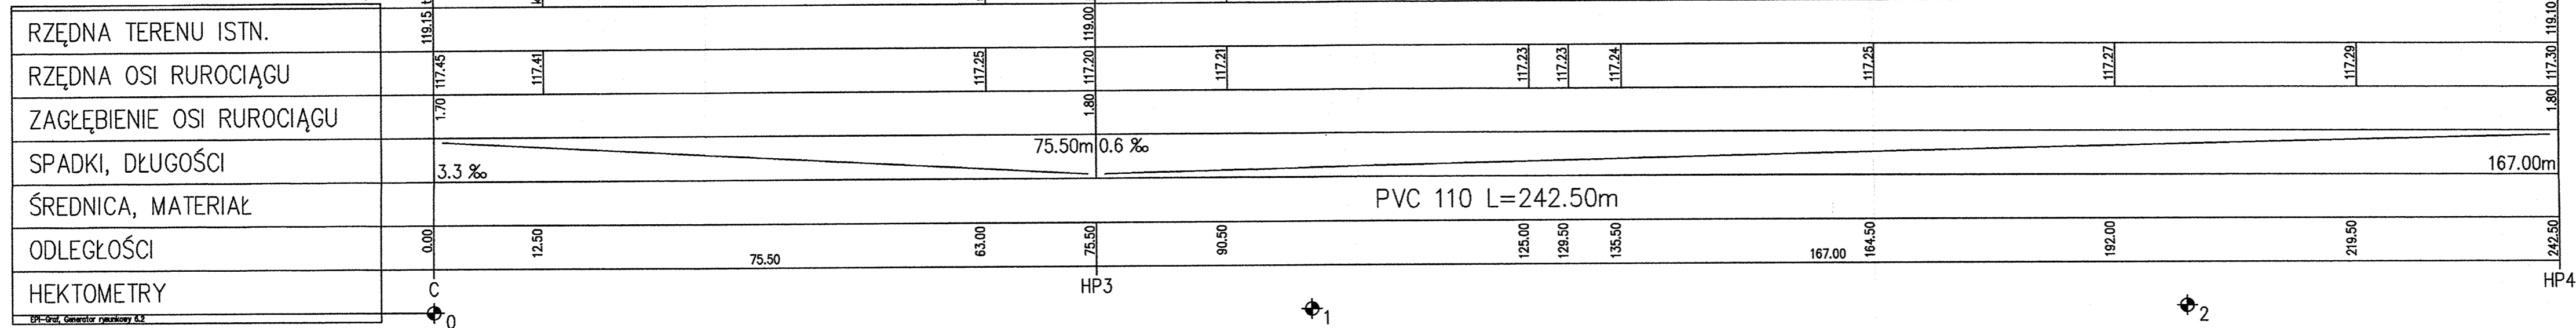

HP-Profil, Generator rysunkowy 3.2

Sławomir Baran WOD - KAN Garwolin ul. Jagodzińska 40 tel./fax 0...25 682 3423		Inwestor: Urząd Miejski w Halinowie	Stadium: P.B.W.
Projektował: mgr inż. Sławomir Baran BP.4224/69/55/83	Inwestycja: Sieć wodociągowa w Wieloglesie Brzezińskim po północnej stronie peronu P.K.P.	Data: 05.2005	
Opracował: mgr inż. Daniel Baran	Nazwa rysunku: Profil podłużny wodociągu	Nr rys: 16/2	