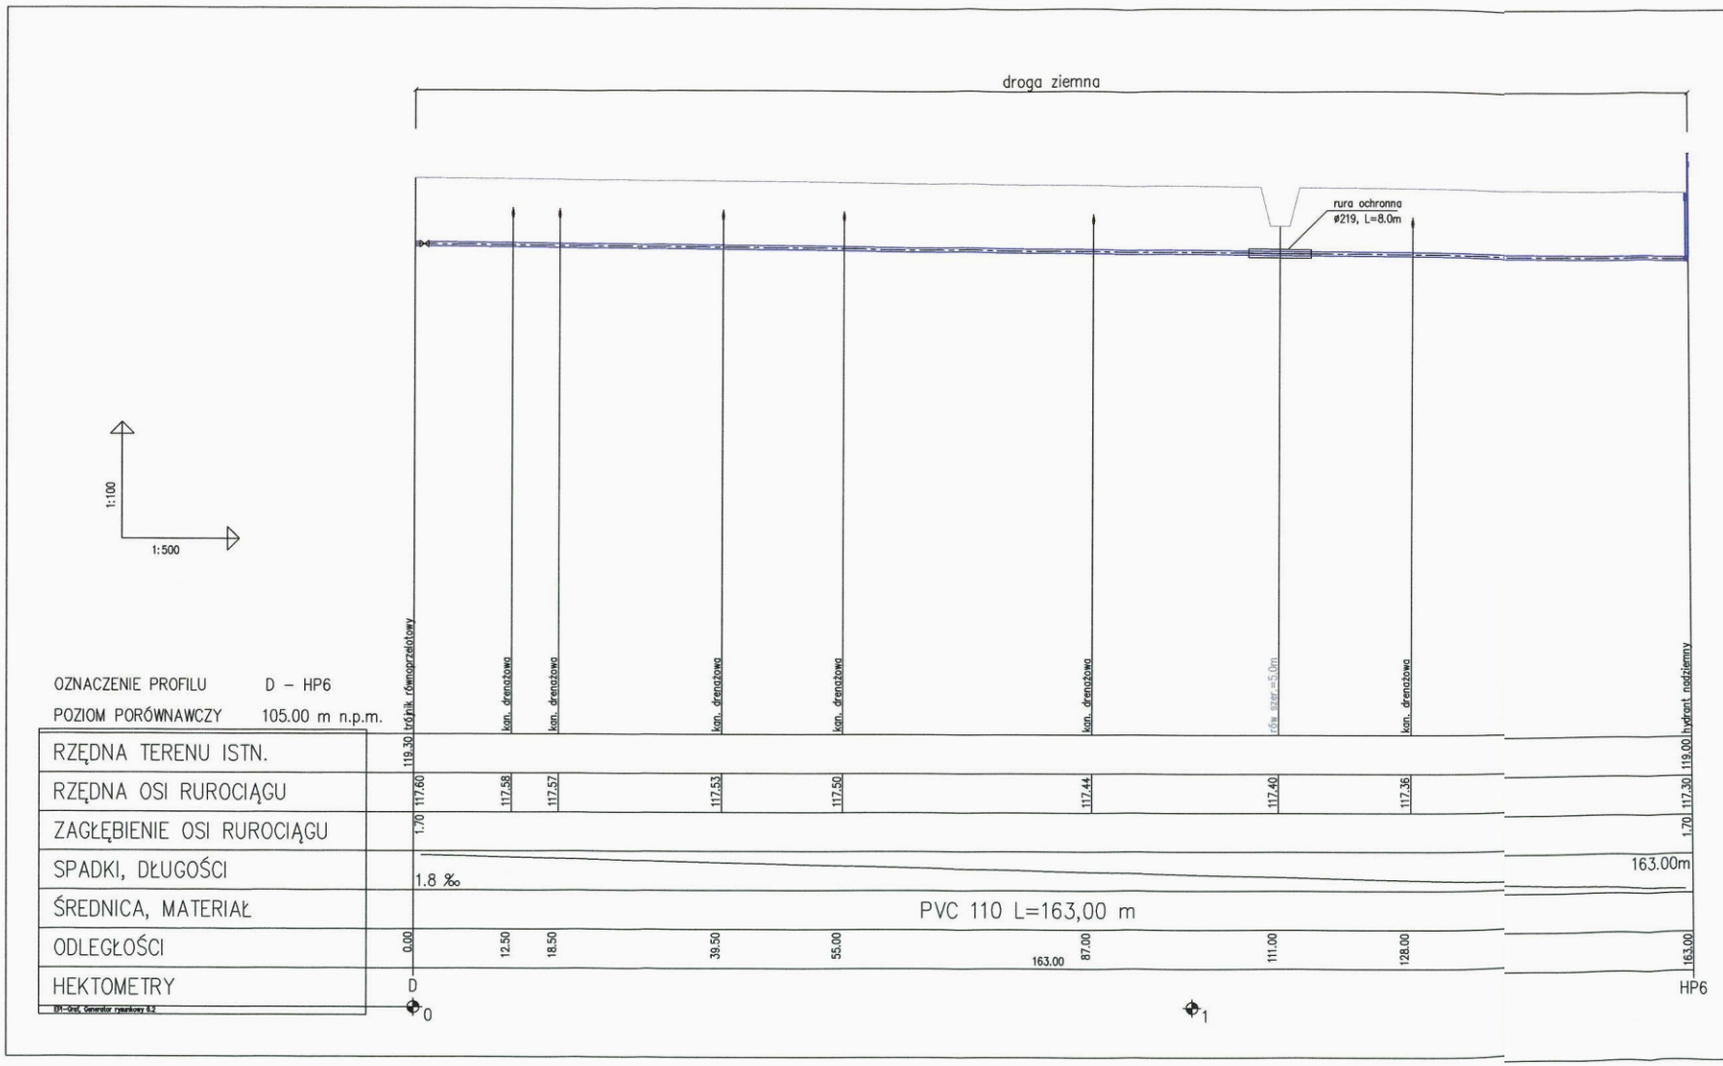

Sławomir Baran WOD - KAN Garwolin ul. Jagodzińska 40 tel./fax 0...25 682 3423		Inwestor: **Urząd Miejski w Halinowie**	Stadium: **P.B.W.**
Projektował:	mgr inż. Sławomir Baran BP.4224/69/55/83	Inwestycja: Sieć wodociągowa w Wielgolesie Brzezińskim po północnej stronie peronu P.K.P.	Data: 05.2005
Opracował:	mgr inż. Daniel Baran	Nazwa rysunku: **Profil podłużny wodociągu**	Nr rys: **16/3**